


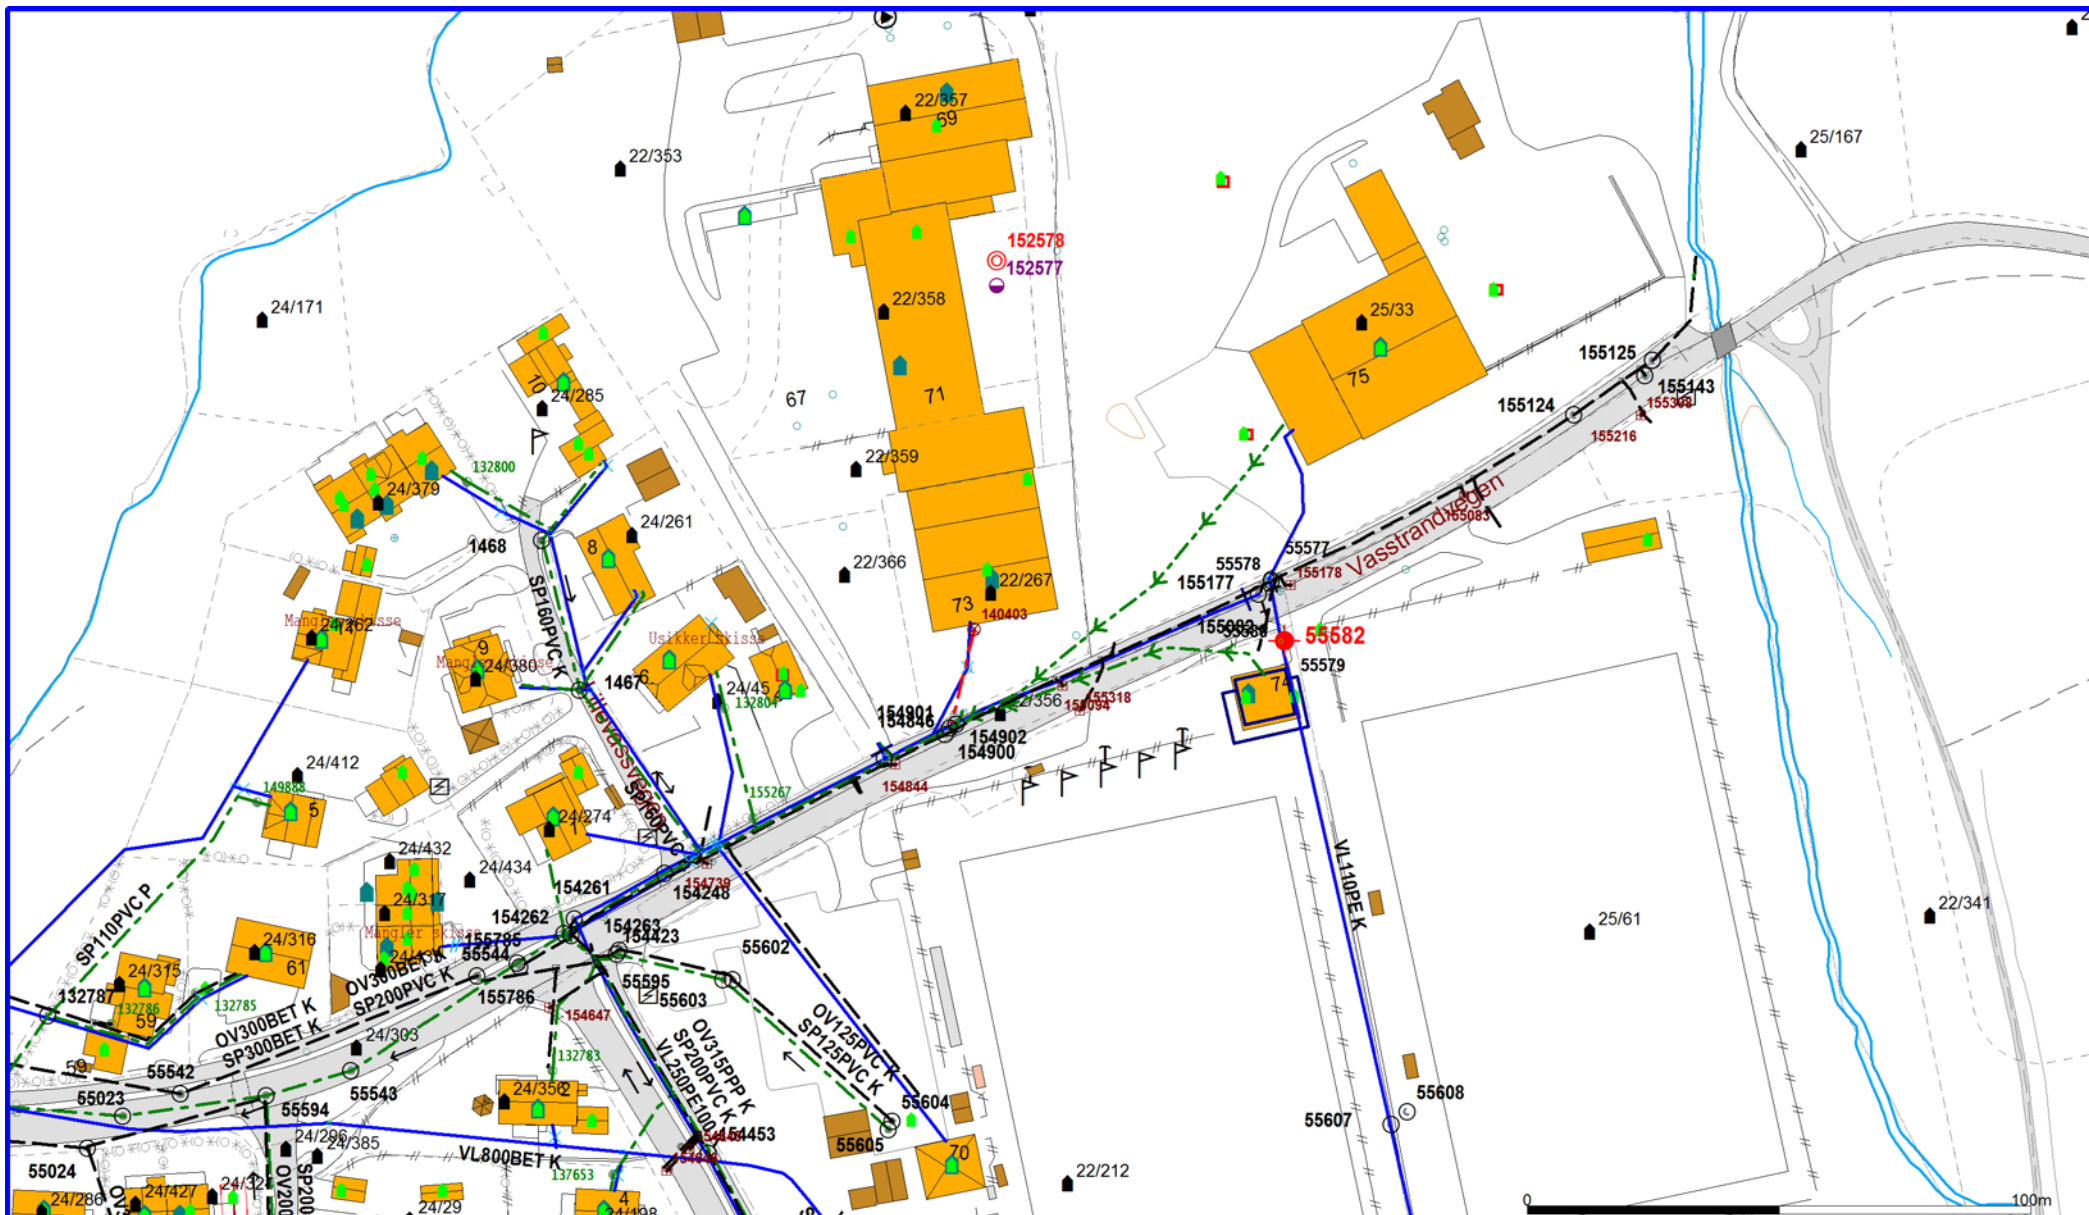

Merk! Data/høyder kan være feilaktige, og må oppfattes som orienterende.

 ÅLESUND KOMMUNE VEG, ANLEGG OG PARK	Ålesund kommune Veg, Anlegg og Park	N 
Dato: 2018.10.15 Sign: ES	Vasstrandvegen - Gemini VA	Målestokk 1:1500