




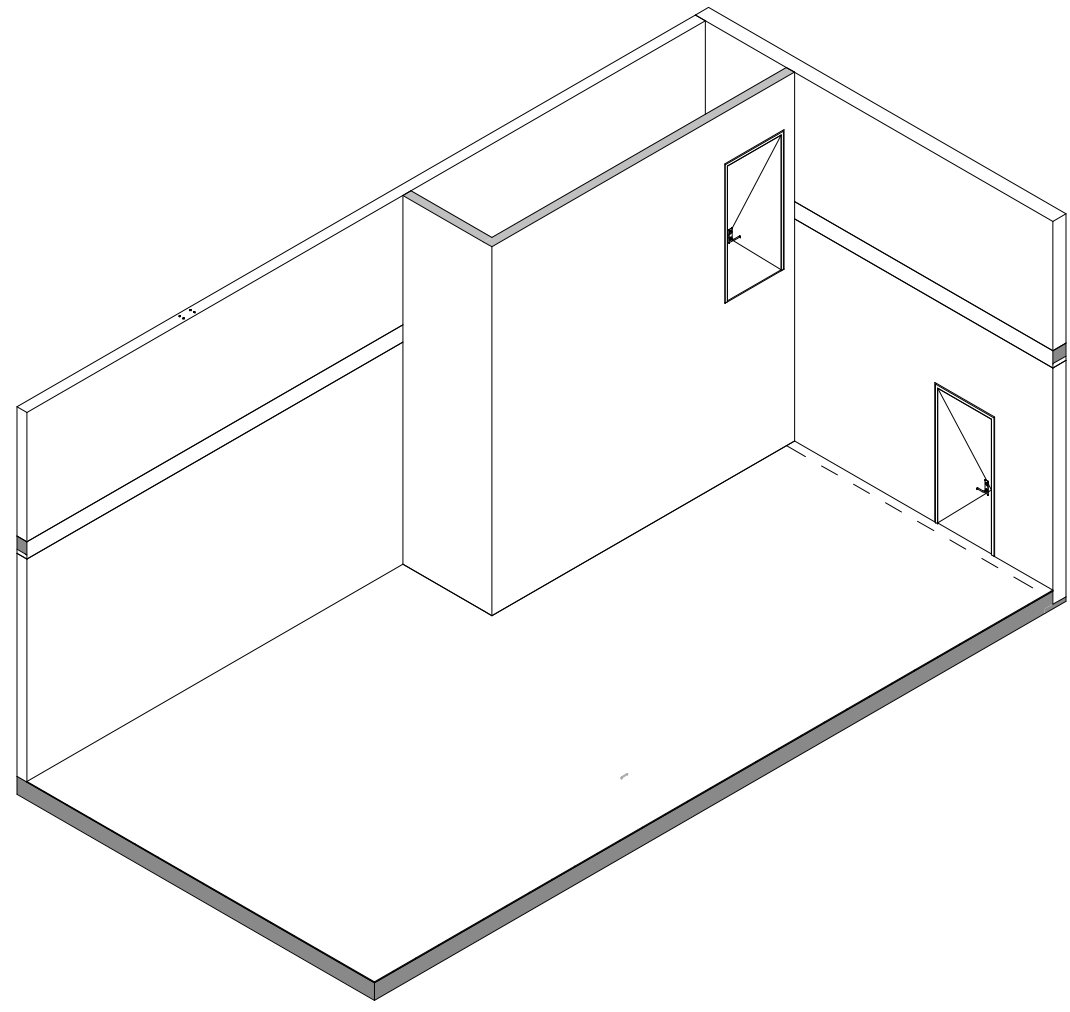


142UZBE27B Ultrafrysere

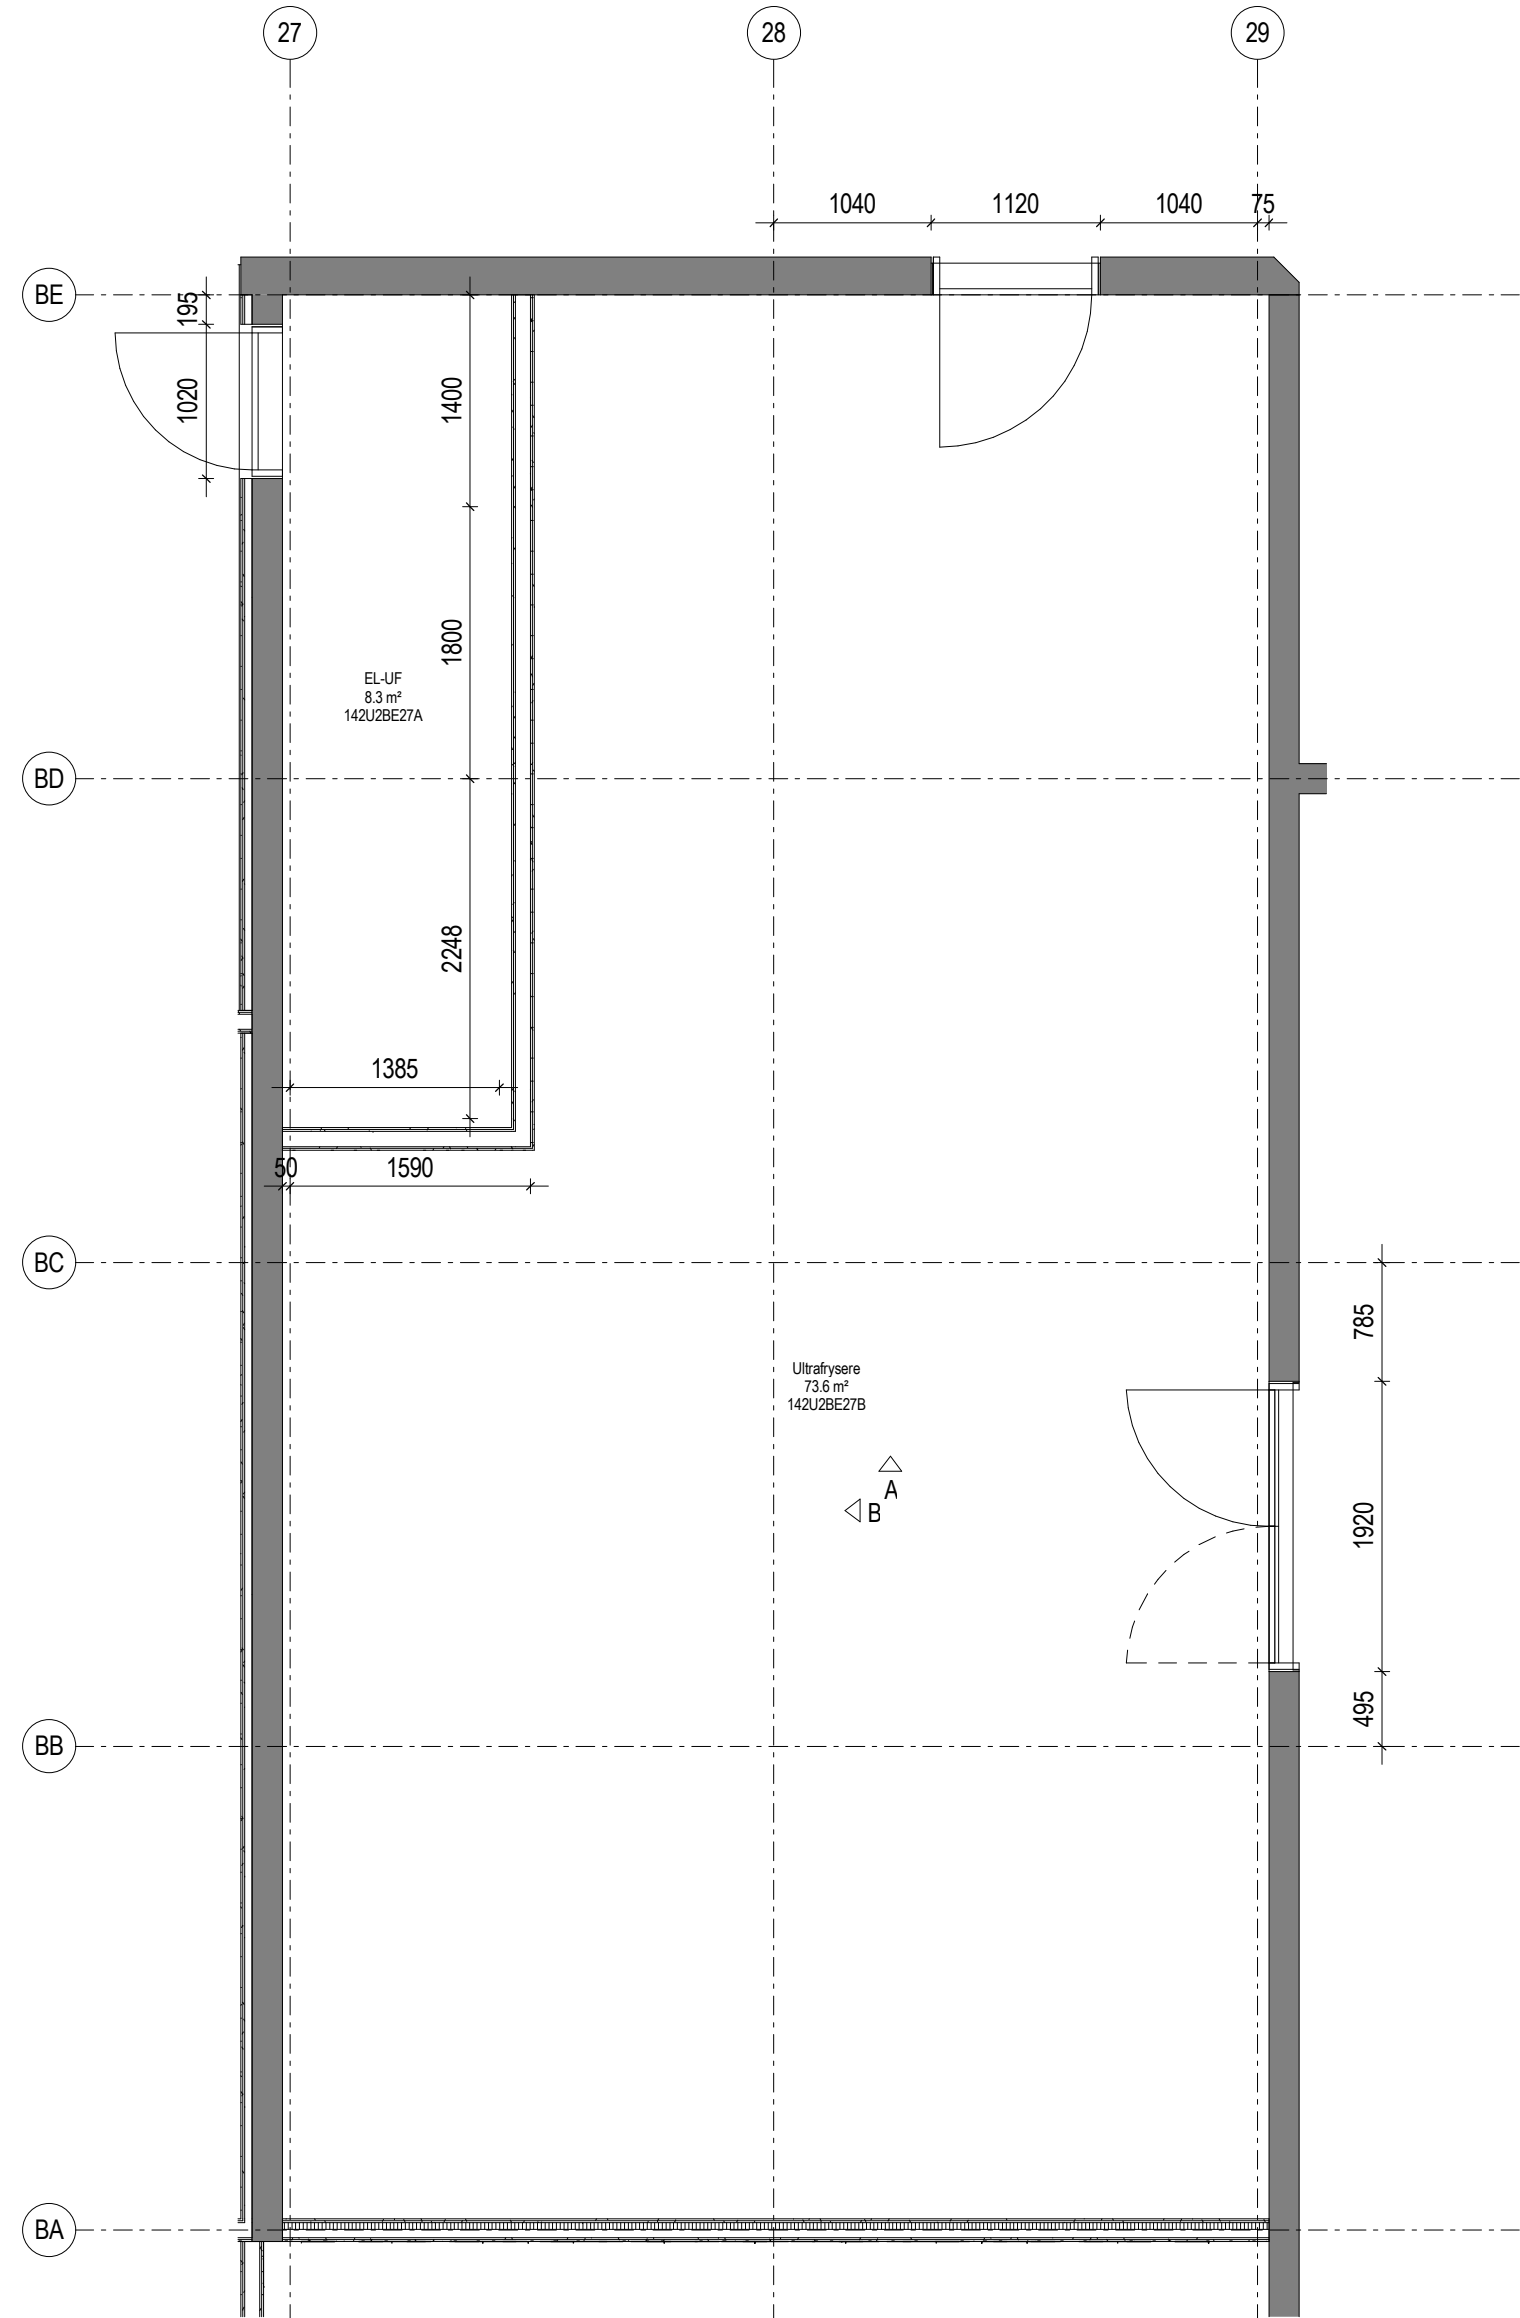


142UZBE27B Ultrafrysere U2
1 : 50

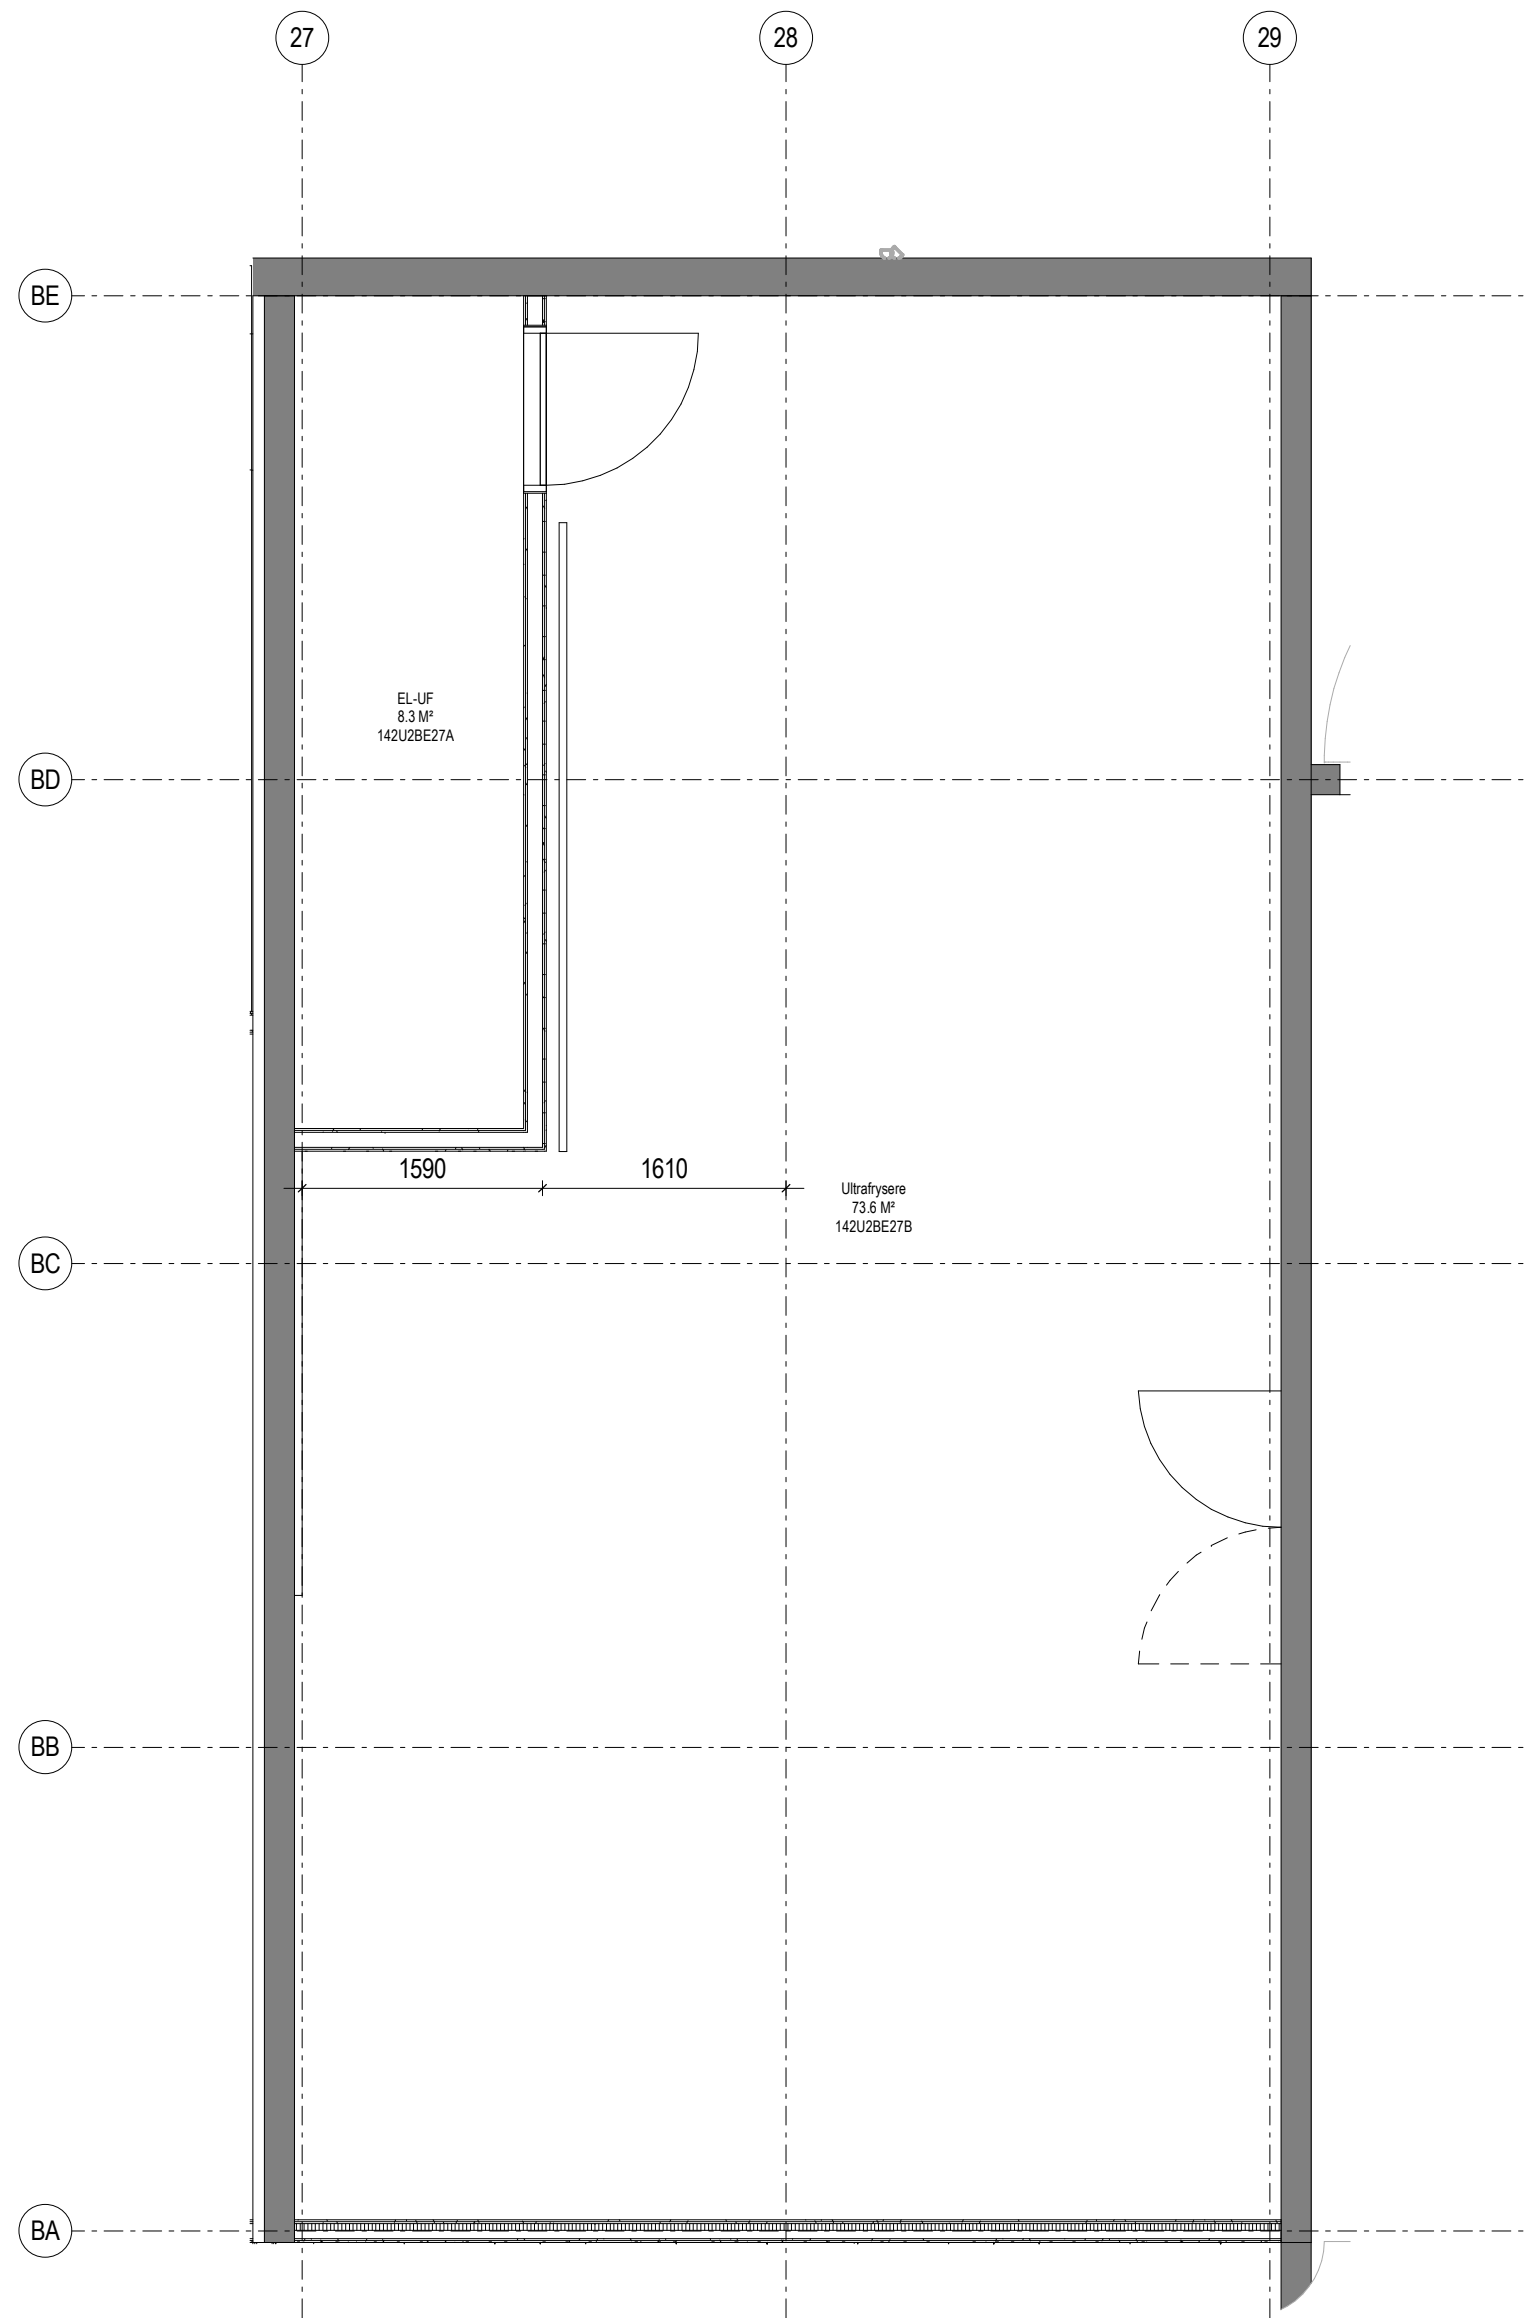

142UZBE27B Ultrafrysere gangbane U1
1 : 50

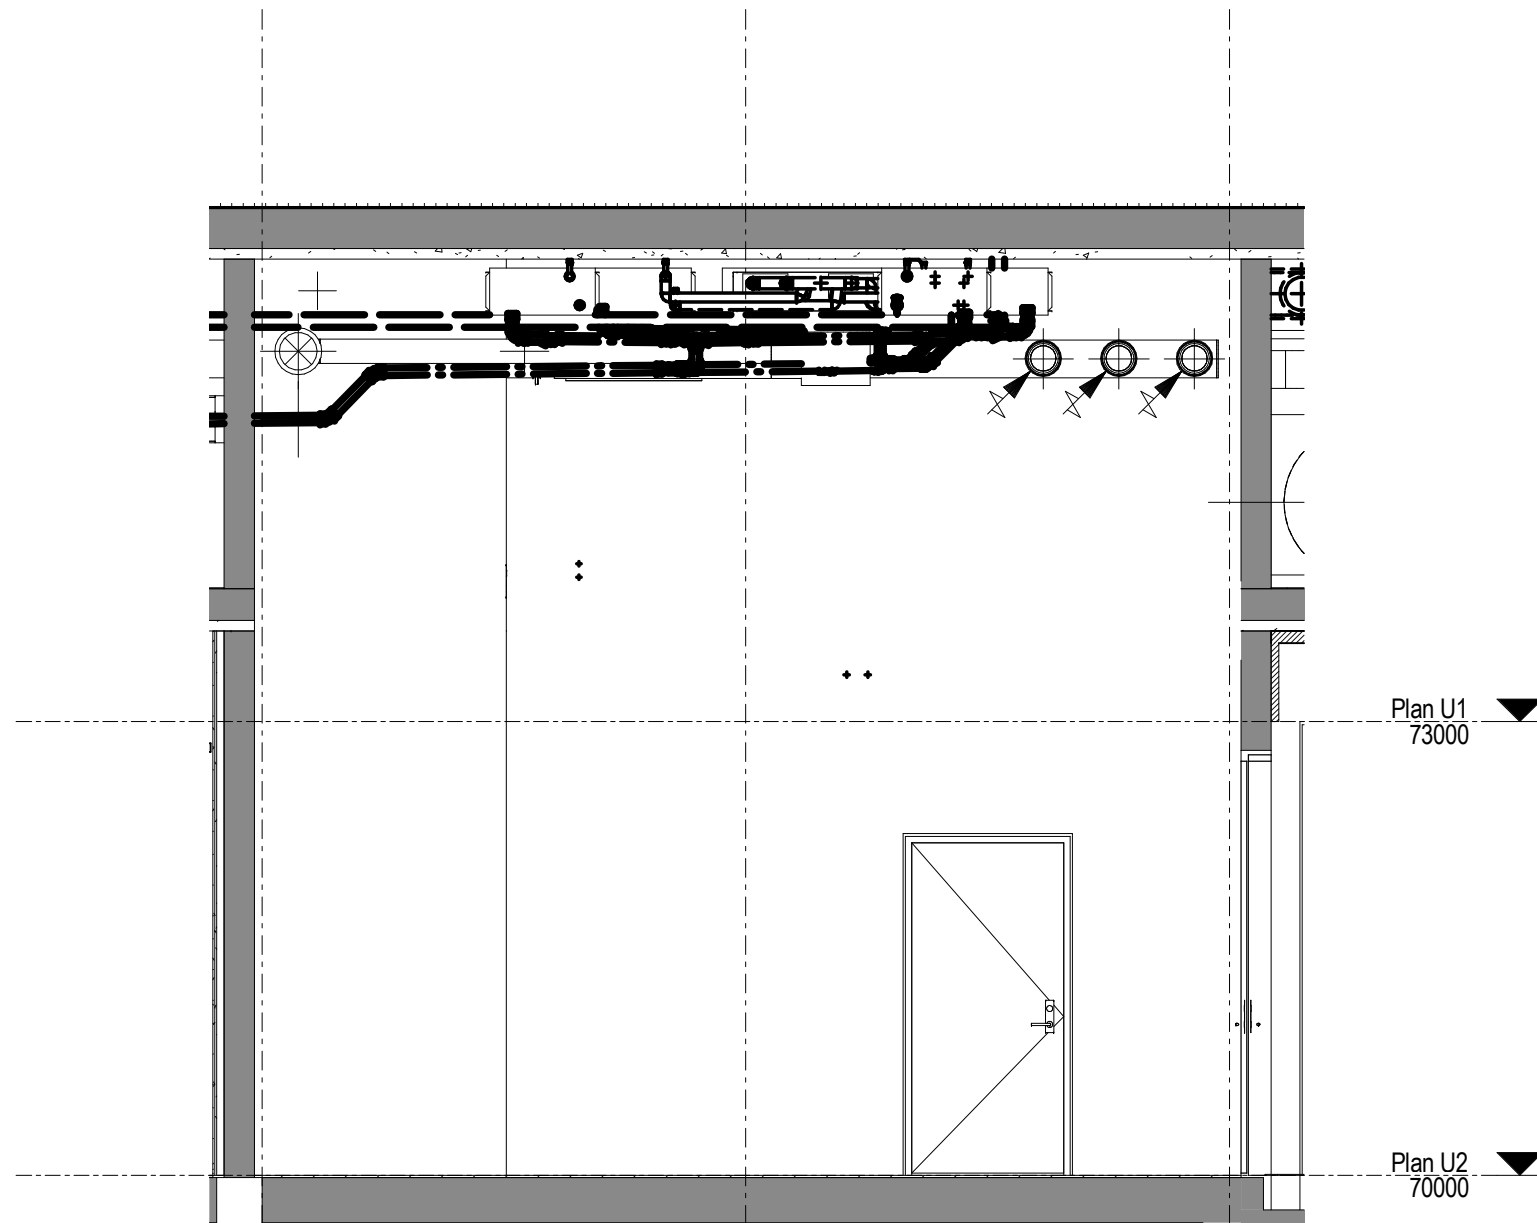

142UZBE27B Ultrafrysere Oppriss A
1 : 50

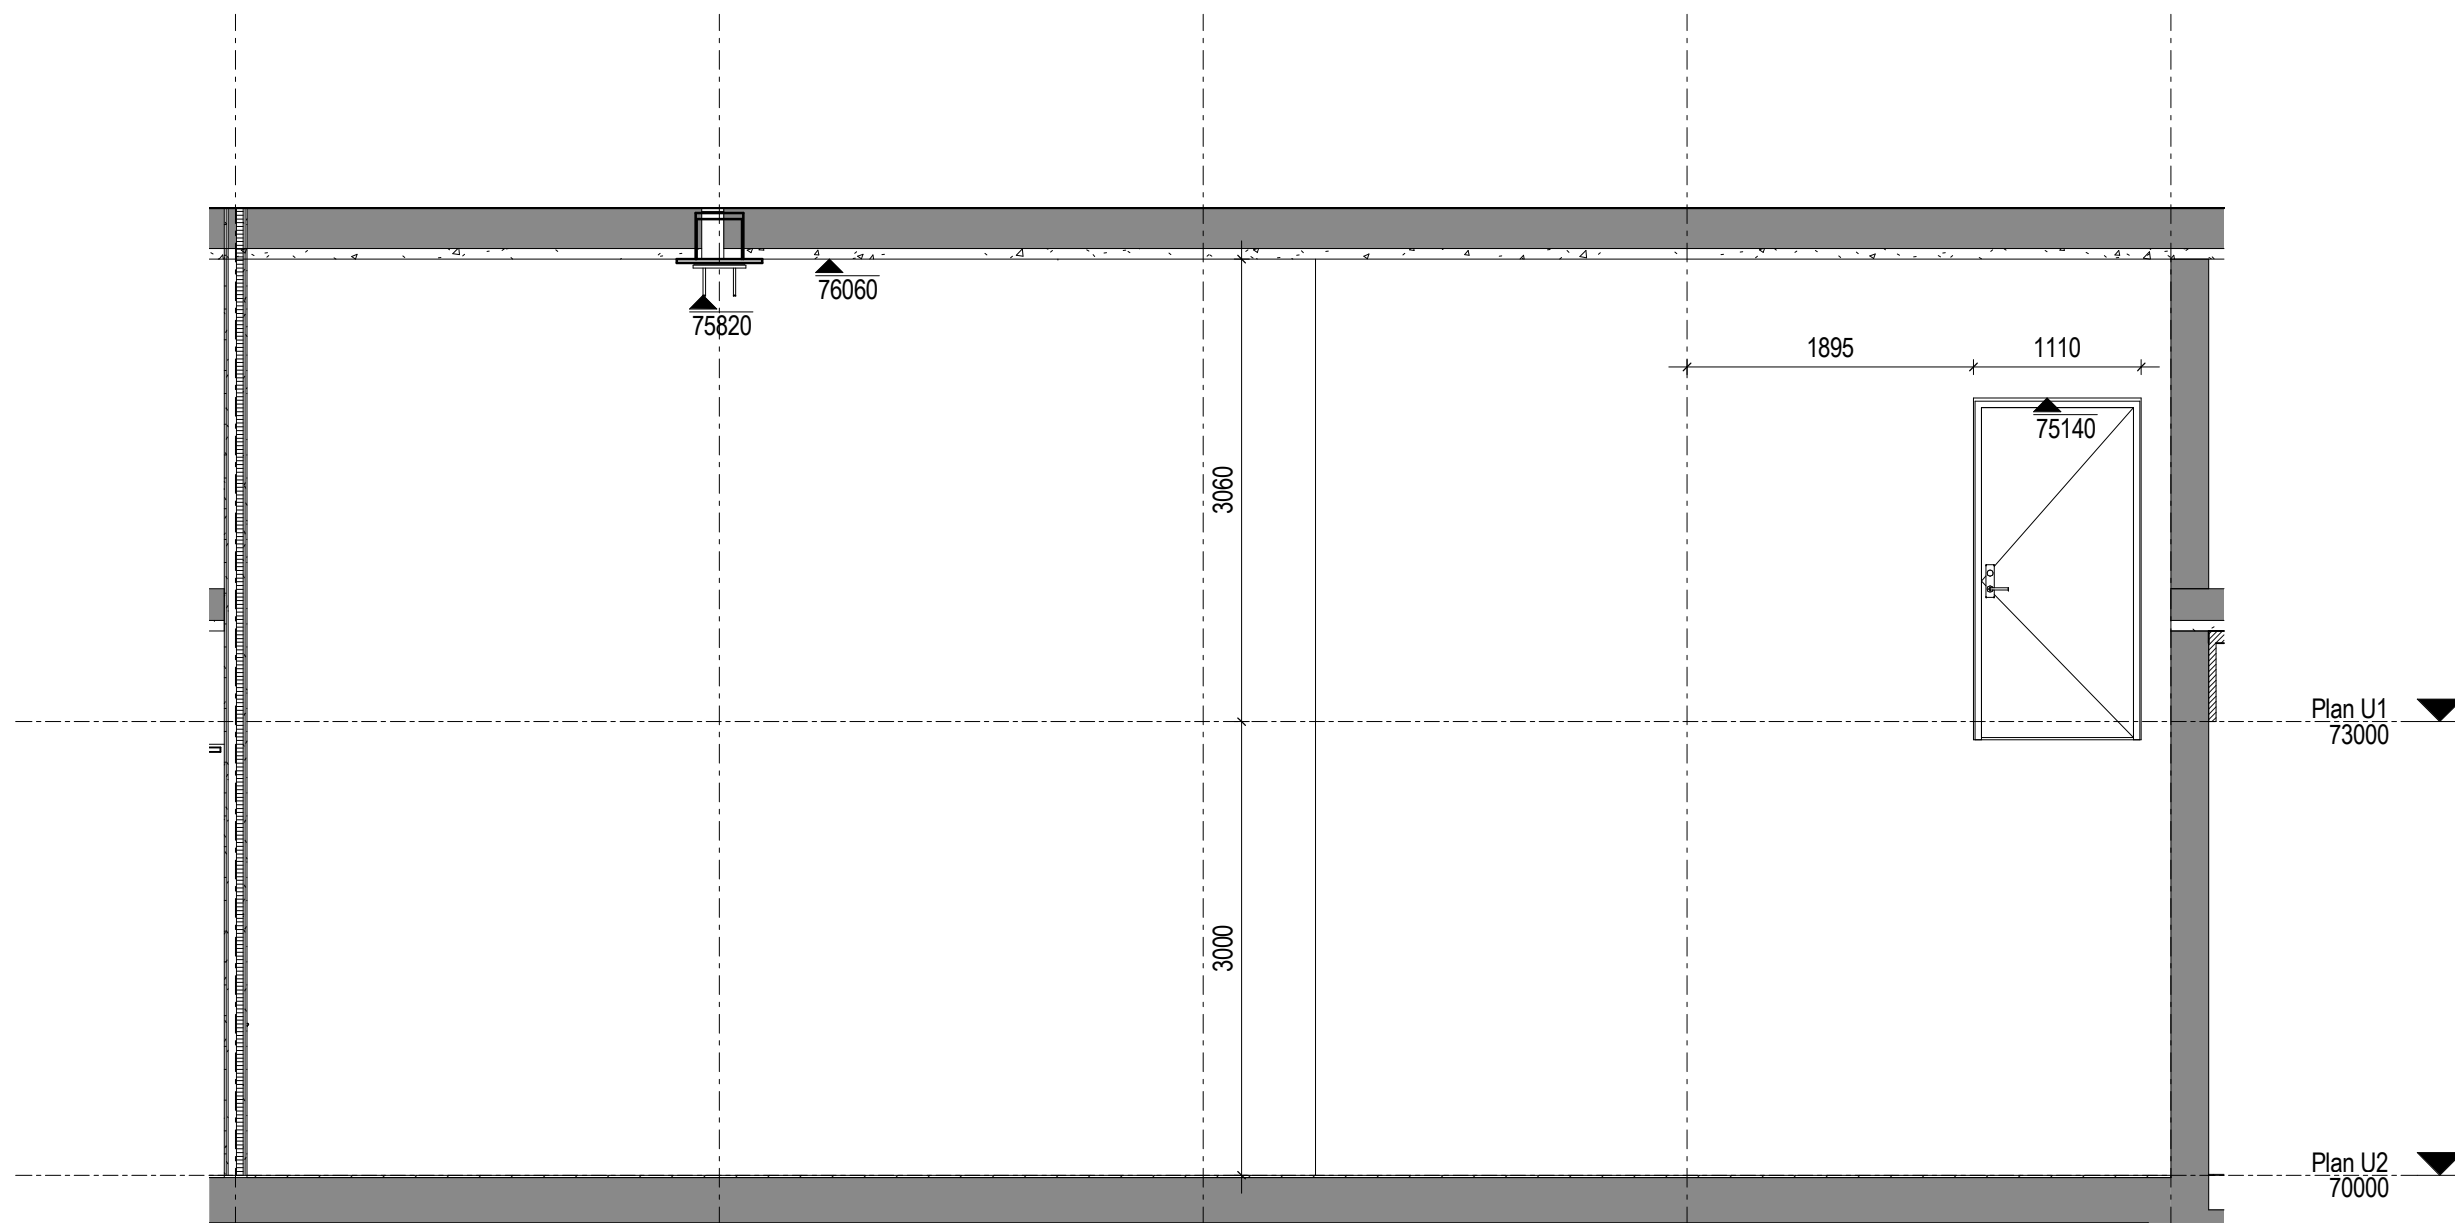

142UZBE27B Ultrafrysere Oppriss B
1 : 50

TEGNINGSFORKLARING SKJEMATEGNING

BETONG IKT. RÅBYGG ENTREPREISE K210

SCHTAG XXXX.XXXX – ROMVÅN

XXXXXXX LØPSE NR

GEODATASKA ROM NR

NOTE:
STÅLKONSTRUKSJON IKT. TEGN. NR. 14323_142_U1_B_200_50_301

TEGNINGSBESKRIVNING:

DOKUMENTBESKRIVNING:

NOTE:
INVENTARFALDENNE TEGNINGEN
ER KUN TL. ORIENTERING
ALLE MÅL ER ANGITT I MM.

UNDERLAG FOR
ANBUDSKONKURANSJE

0.0

24.10.2017

Utgitt for sale KO 142V U2

HMMORROWARLLO

Rev

Date

Beskrivelse

SIGN / KONTROLL / GODKJ

SB Tegningsnummer

Prosjektnummer

Kompleksnummer / Byggsnummer / Etasje / Fas Systemkode / Type tegn / Løpse nr / Prosj.fase / Rev / Status

prosjekterende / rev.

14323

142

U2

A

200

63

122

04

0.0

G

121069-A

Prosjekteringsgruppen:

PG CAMPUS ÅS

ARK RIB RIE RIV RIG LARK RIBY PLAN RIUKU

Lokaliseringsfigur:

05 TAPPLAN

06 PLAN 04

07 PLAN 03

08 PLAN 02

09 PLAN 01

10 PLAN U1

11 PLAN U2

12 PLAN U3

FG K210

142

151

154

153

152

155

143

343

Fase

ARBEIDSTEGNING

PROSJEKTNR SB:

1000501

Statsbygg

CAMPUS ÅS, SLP

142

ULTRAFRYSERE

SB Tegningsnummer

Kompleksnummer / Byggsnummer / Etasje / Fas Systemkode / Type tegn / Løpse nr / Prosj.fase / Rev / Status

14323

142

U2

A

200

63

122

04

0.0

G

121069-A

Godkjent

GEJU

Kontroll Prosjekt

Sign

THLA

ROWA

Fiksert

SB 142V U2 ARK XXX

Date

4.11.2016

Målestokk

1:50

Kontroll Utferende

Sign

Kontroll

Prosjektnummer for

prosjekterende / rev.