


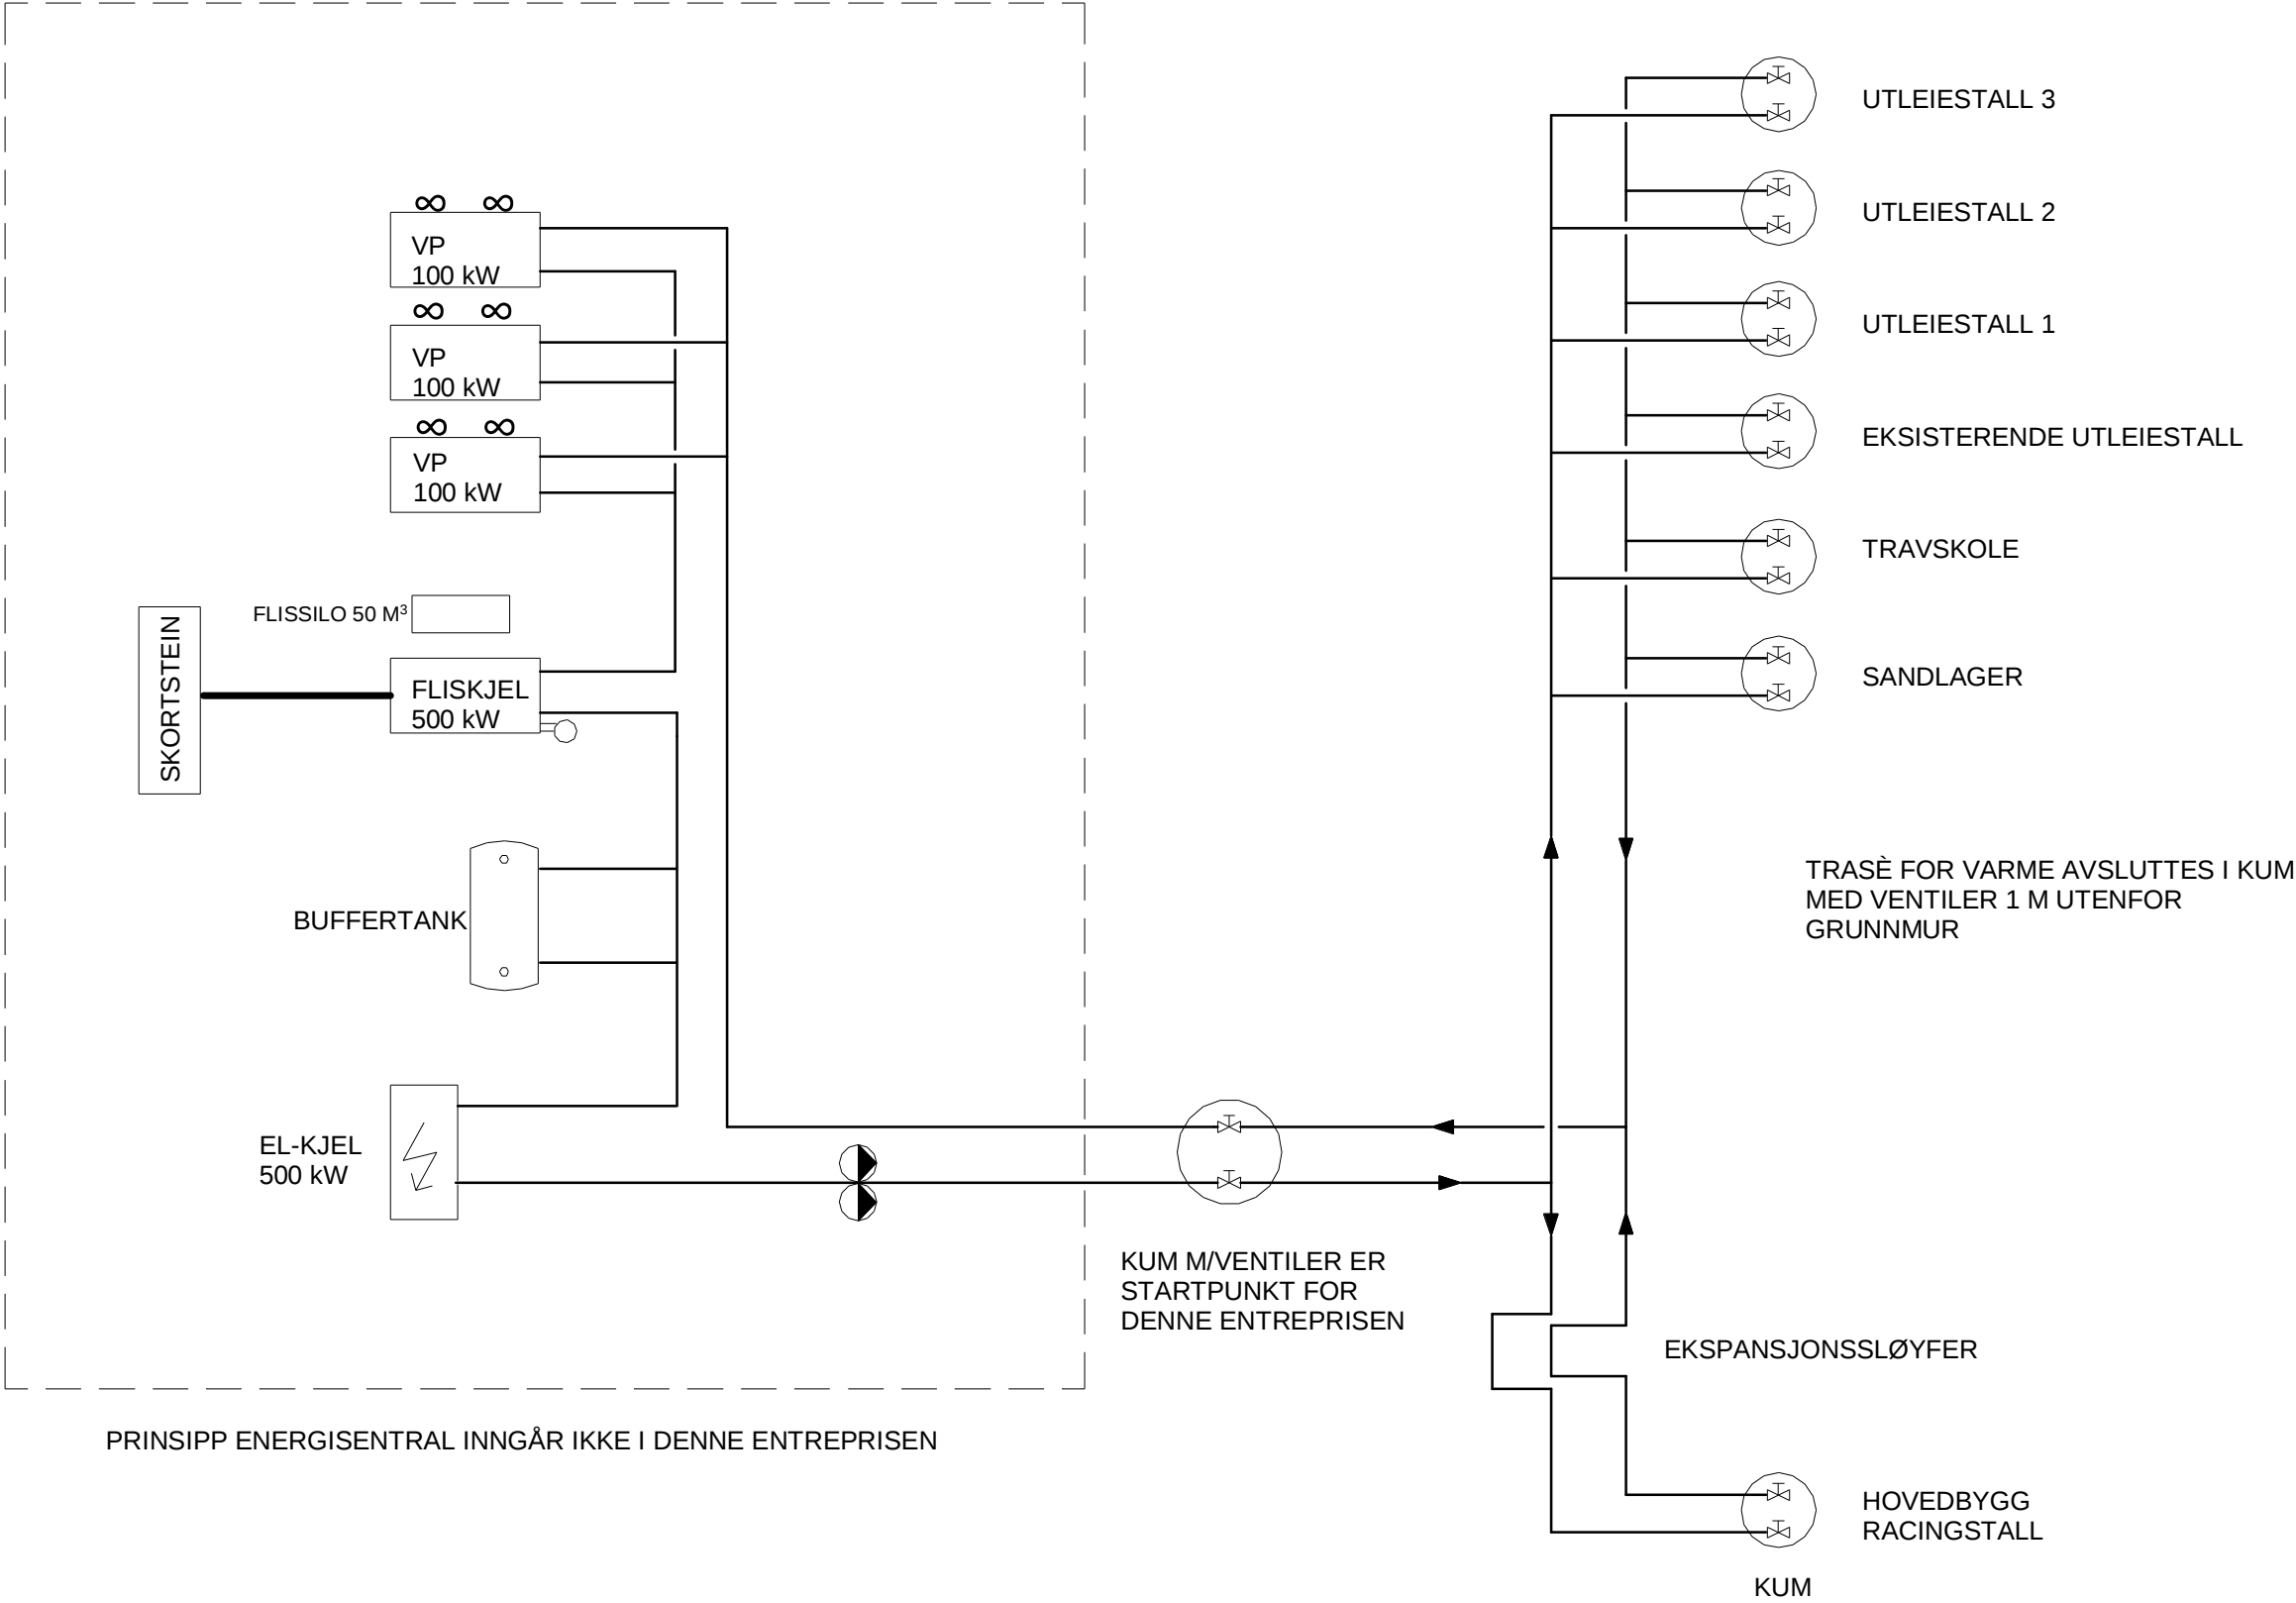

PRINSIPP ENERGISENTRAL INNGÅR IKKE I DENNE ENTREPRISEN

Rev	Endring			Utf.	Kontr.	Dato	
Oppdragsgiver Leangentravets Eiendom AS MIDT-NORGE TRAVPARK				Utført av NOSILS	Kontr. av NOARNT	Ansvarlig NOARKO	Dato 18.06.20
				Målestokk		Format A3	
PRINSIPPSKJEMA NÆRVARMEANLEGGSTRASE				Sweco oppdragsnr. 10214660		Sweco oppdragsleder Arne I. Kolstad	
SWECO 		Fagdisiplin	Tegningsnummer		Status	Rev.	Tegningsstatus
		RIV	V-320-70-001				TILBUD