


Udvalg 4: Forslag faseplan for udførelse.

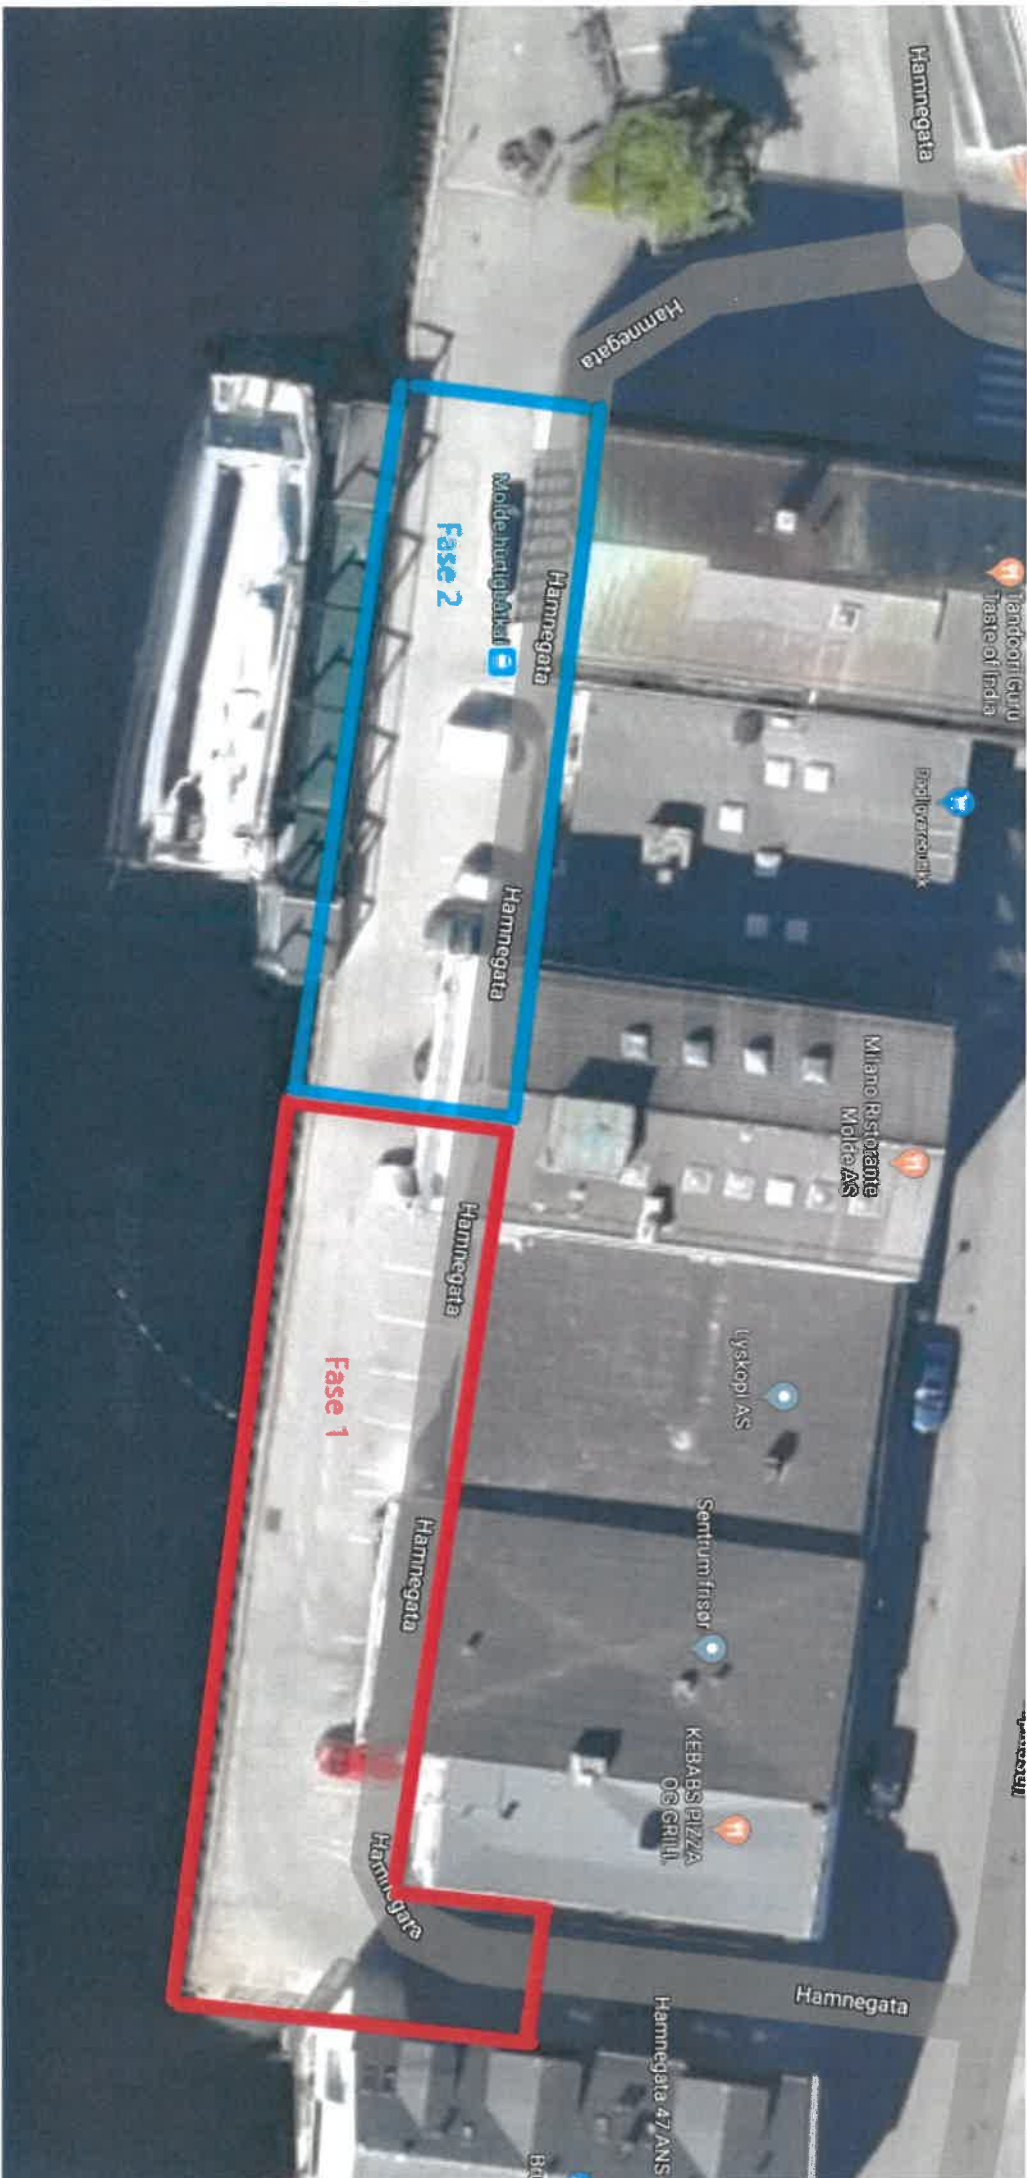

35
Venterom mm

37
Butikk

39
Milano

41
Lyskopi

43
Fiskebutikk

45
Pizza

