


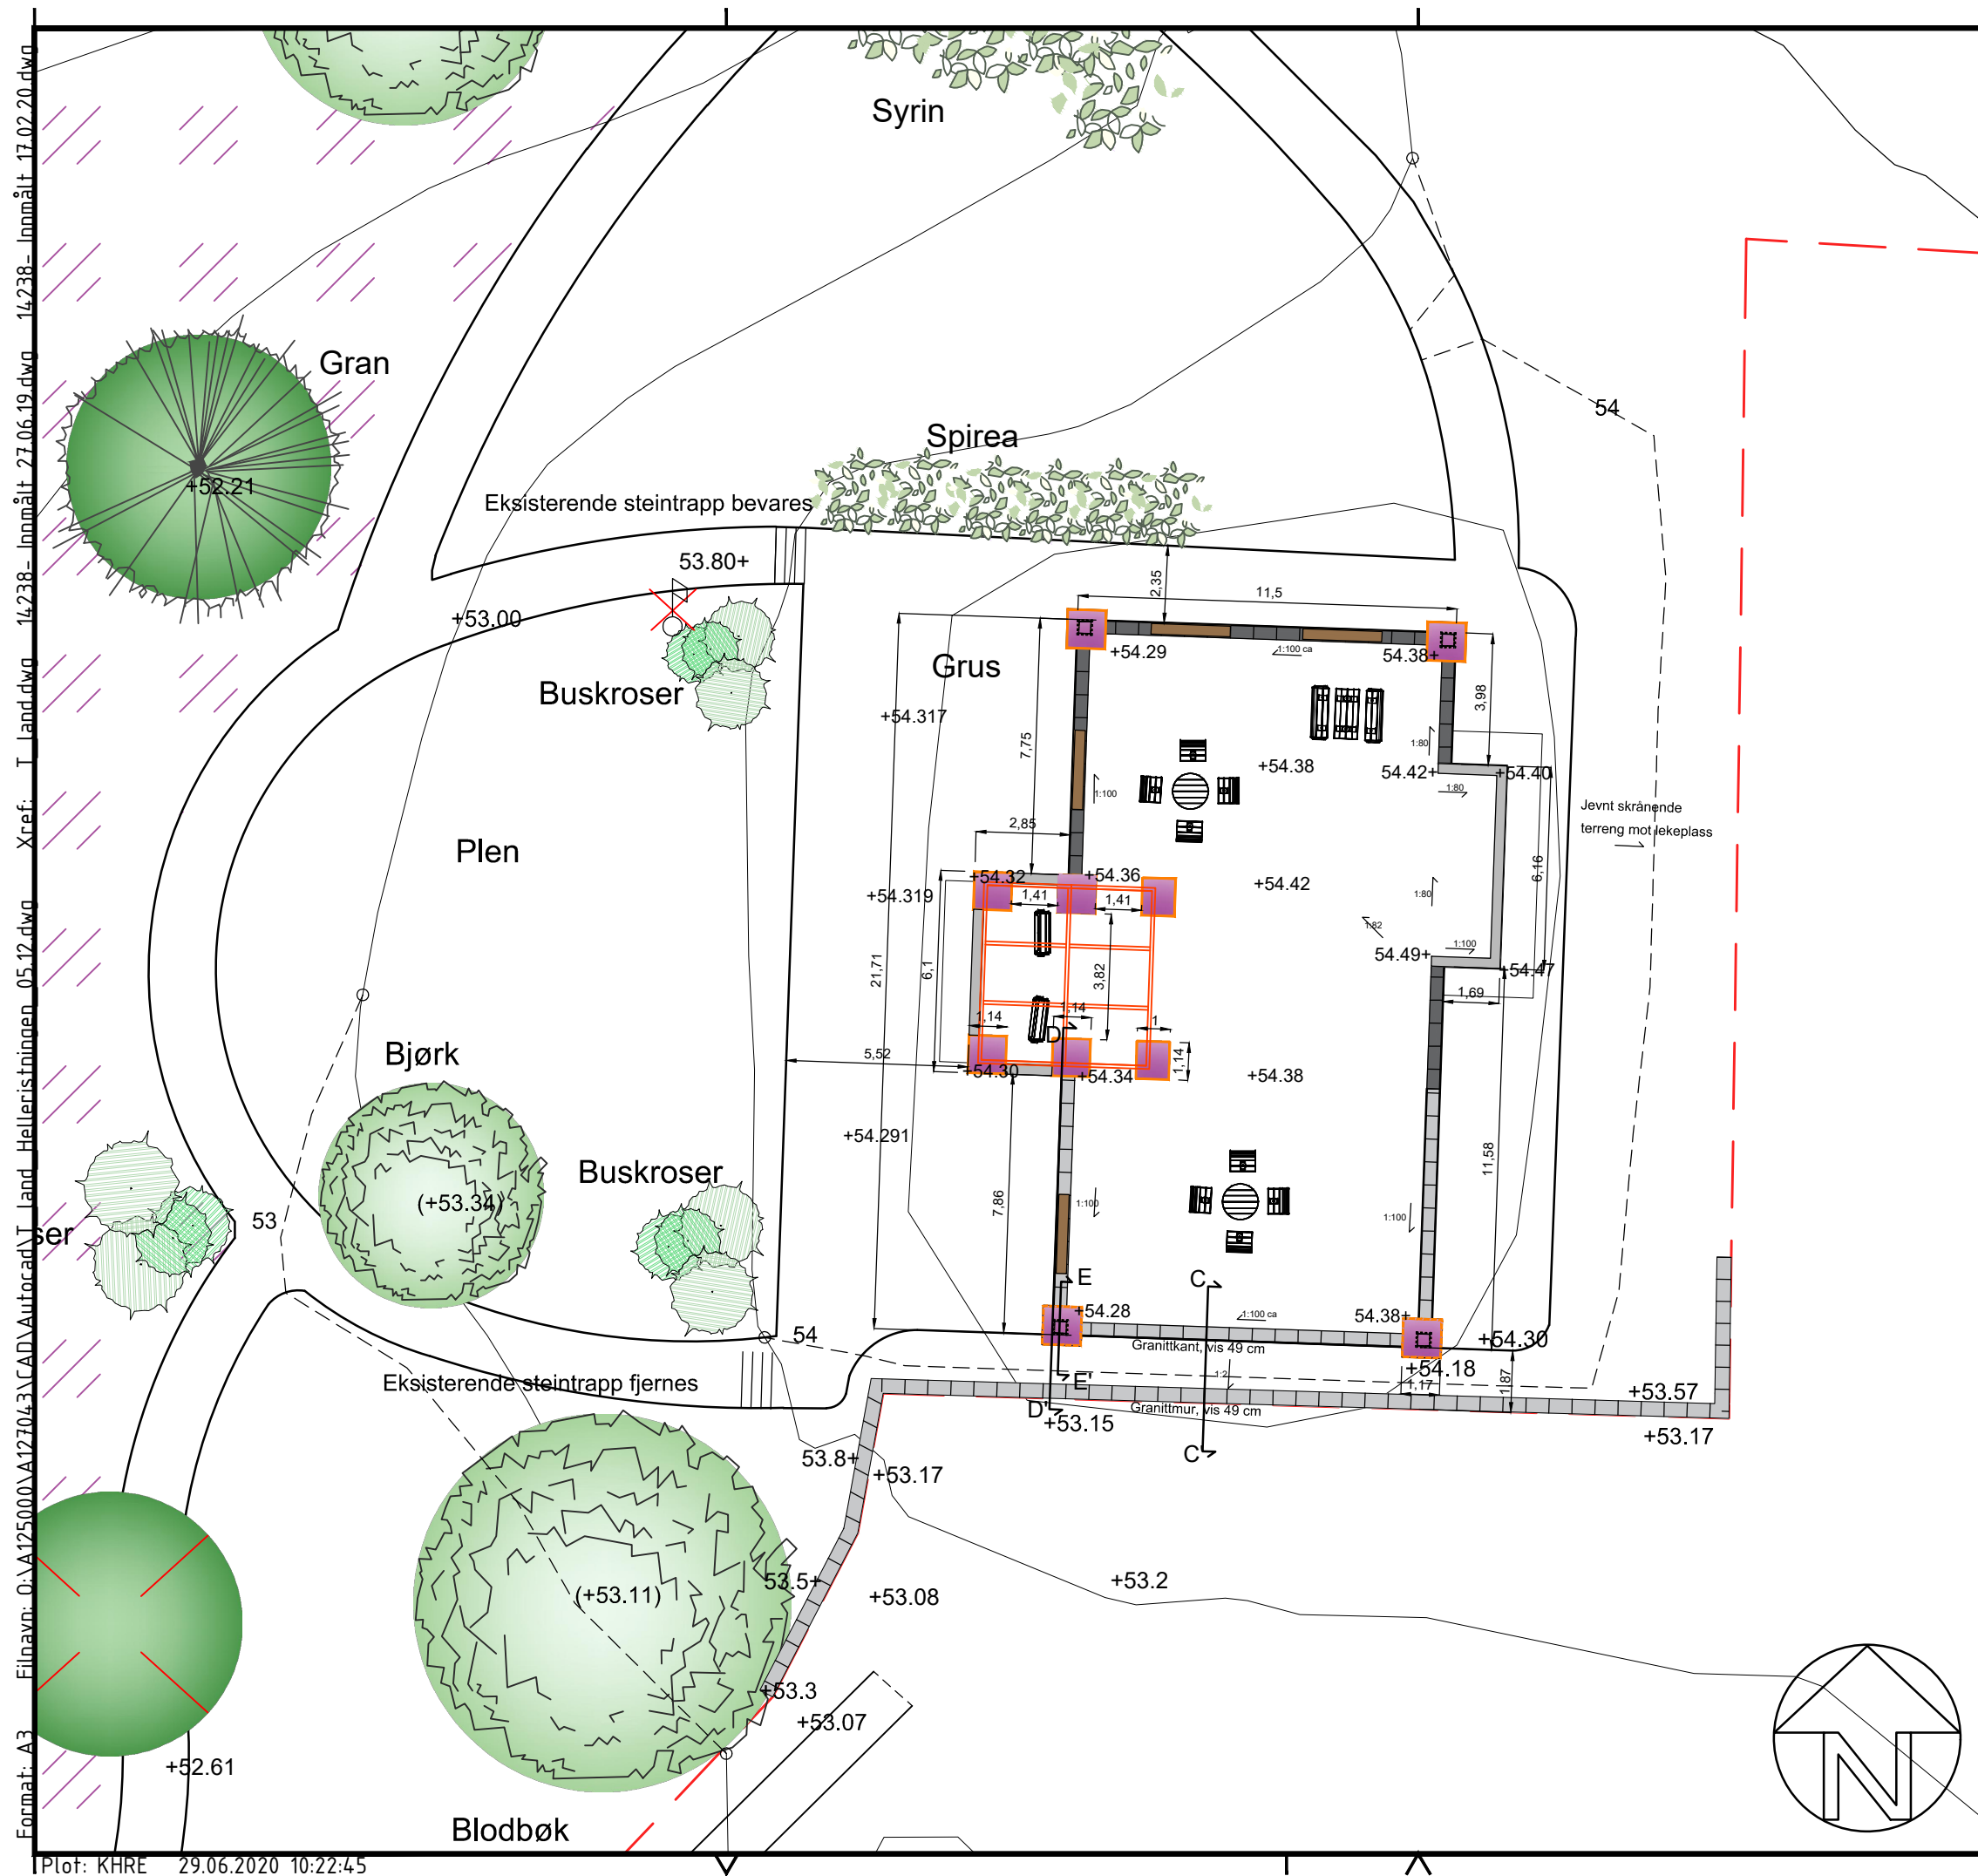

TEGNFORKLARING

26/234

- 26/234
- | | |
|---|---|
|  | Eiendomsgrænse, gnr/brn |
|  | Eksisterende koter |
|  | Nye koter |
| (+53,34) | Eksisterende punkthøjder |
| +53,00 | Nye punkthøjder |
|  | Eksisterende træer, bevares |
|  | Eksisterende prydbusker, bevares |
|  | Nye rosebusker |
|  | Eksisterende tre fjernes |
|  | Bed for klatreroser |
|  | Platekantsten, vis 2 cm |
|  | Granitblokker Røynkin
B:40 x H:40 cm, 30 cm vis |
|  | Granitblokker Røynkin
B:40 x H:60 cm, varierende vis, maks 50 cm |
|  | Betongmur, maks 49 cm vis |
|  | Cortenstål 15 cm høj, 2 cm vis |
|  | Cortenstål 35 cm høj, varierende vis - maks 22 cm |
|  | Pergola |
- Se detaljer 0010-0016

- | | |
|---|--------------------------------|
|  | Portobenk på granittblokk |
|  | Espalier |
|  | Flaggstang fjernes |
|  | April stol, 76C, Vestre |
|  | April rundt bord, 737C, Vestre |
|  | April benk, 714C, Vestre |
|  | April bord, 733C, Vestre |
|  | April go benk, 7016, Vestre |

KOORDINATSYSTEM: NTM, some 10

Rev.	Dato	Revideringen gjelder				Nr.	Saksb.	Sidem.k.	Oppdr.	
Drammen kommune						Tegnet av		Saksbehandler		
						KHRE		KHRE		
Helleristningen bydelspark						Sidemannskont.		Oppdragsansvarl		
						EHAL		EHAL		
Teknisk plan						Fag	LARK	Målestokk	1:20	
						Dato	29.06.2020			
						Oppdragets nr.	A127043	Status	Tilbudstegnning	
						Tegning nr.	0002	Rev.		