



NB:Tegninger utarbeidet av oss kan ikke uten vårt skriftlige samtykke benyttes i annen sammenheng eller i videre utstrekning enn forutsatt.

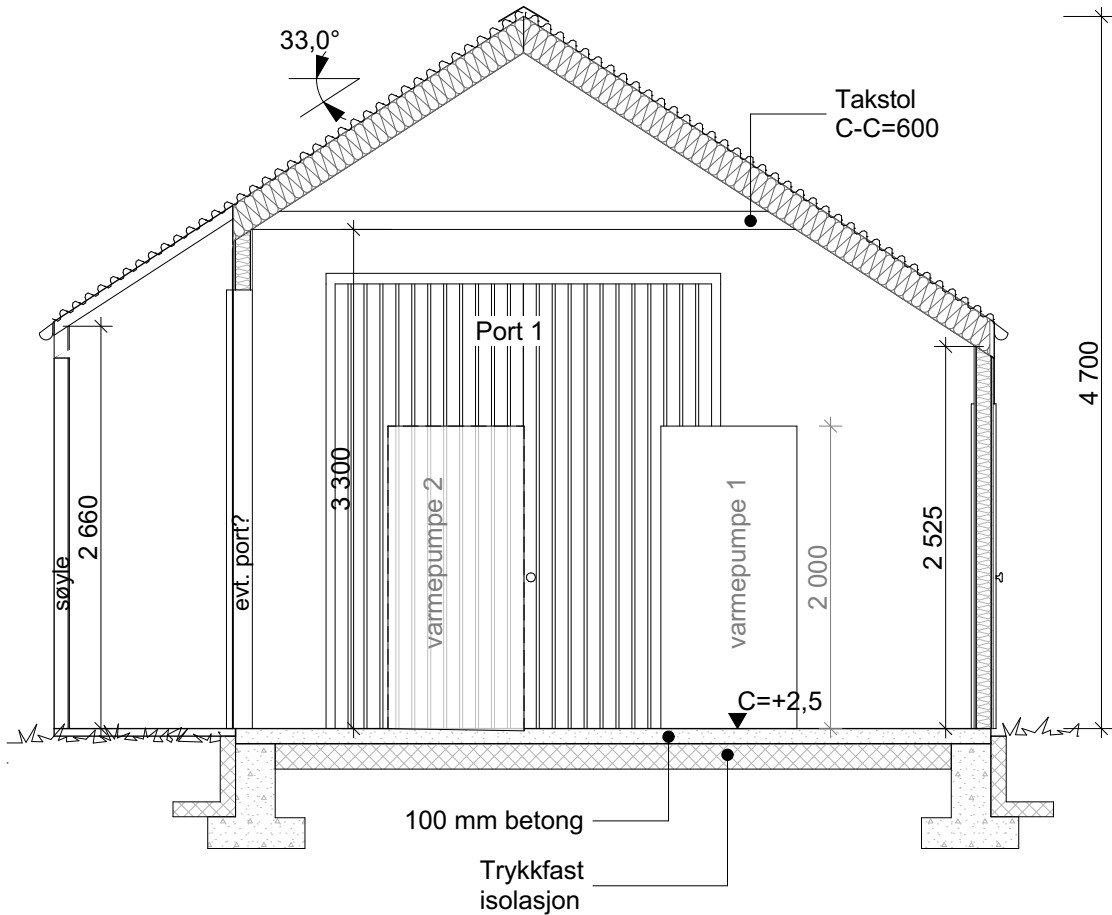

Snitt A

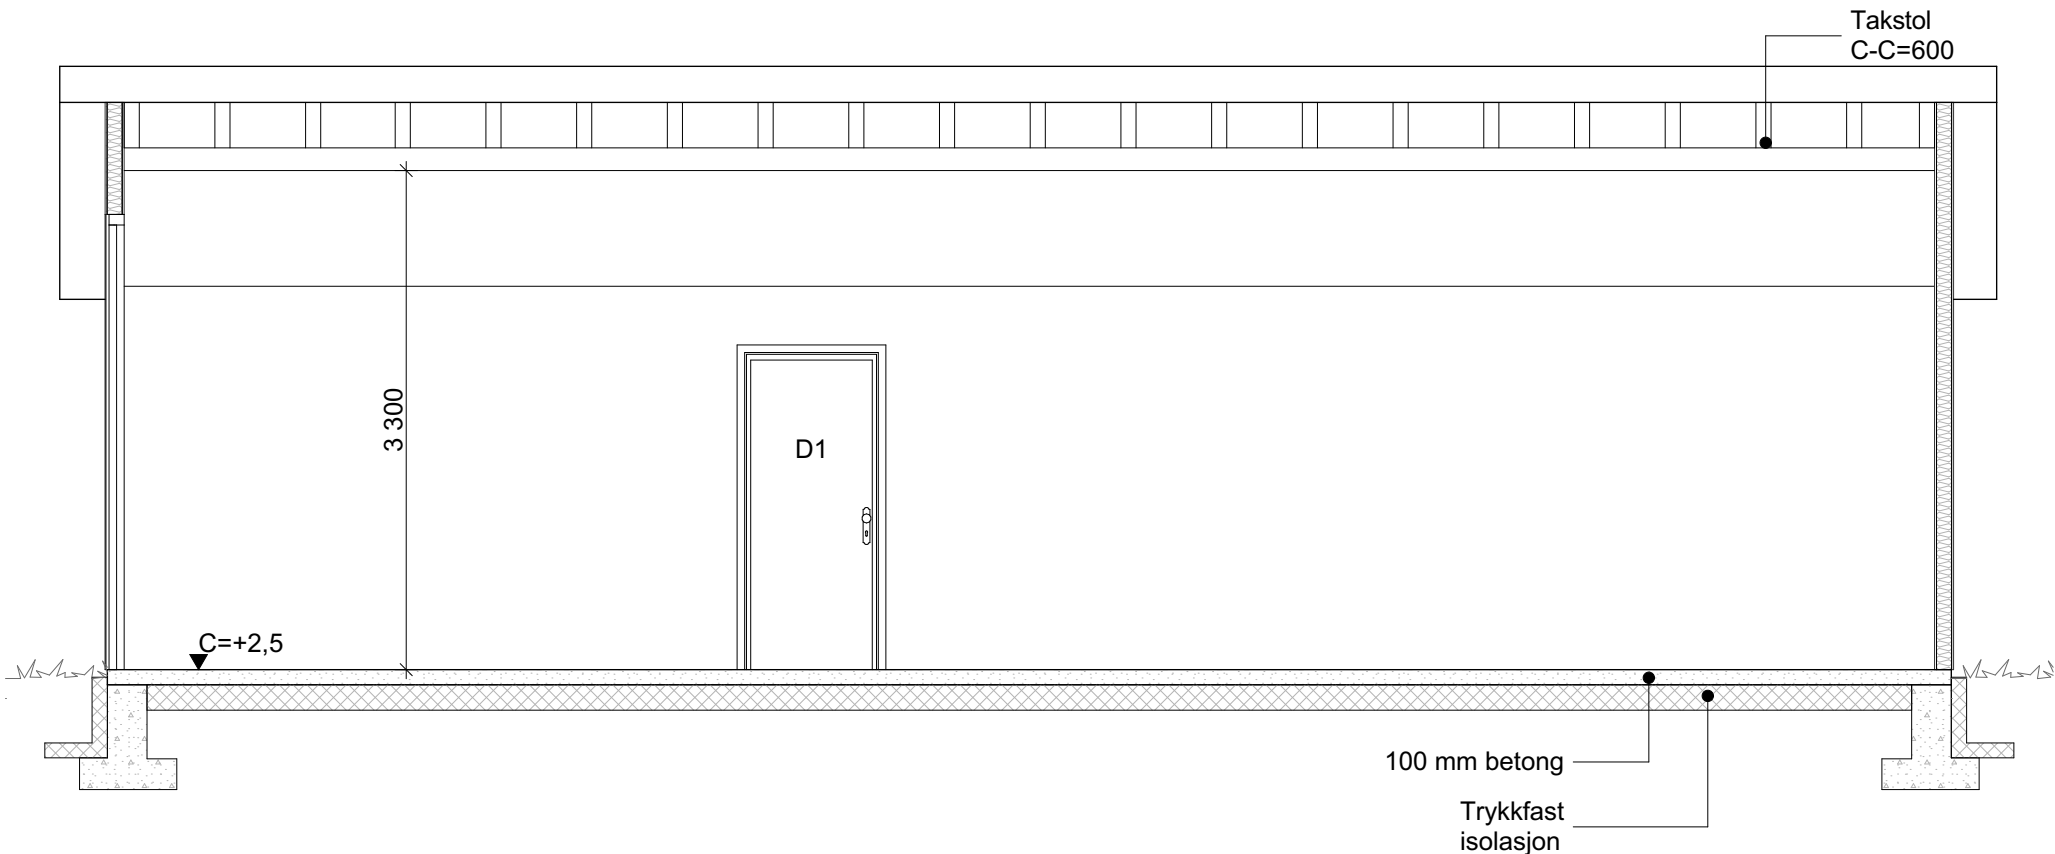

Snitt B

Index	Dato	Beskrivelse	Sign	Kontr.
-------	------	-------------	------	--------

Lokalisering:

Fase:
TILBUDSTEGNING



Tittel:

FRØYA KOMMUNE
BYGG FOR
VARMESENTRAL

Godkjent:
AAS

Kontroll prosjekt
Tegner: MK
Kontroll: AAS

Filnavn:
2011 Bygg for
varmesentral.pln

Dato:
25.06.20

Målestokk:
1:50

Kontroll utførende
Sign.:
Kontroll:

Prosjektnr.:
2011

Tegningsnr.:
A30-101

Prosjektnr. for
prosjekterende/lev

Type tegning:
Snitt A og B

Revisjon: