




NB:Tegninger utarbeidet av oss kan ikke uten vårt skriftlige samtykke benyttes i annen sammenheng eller i videre utstrekning enn forutsatt.

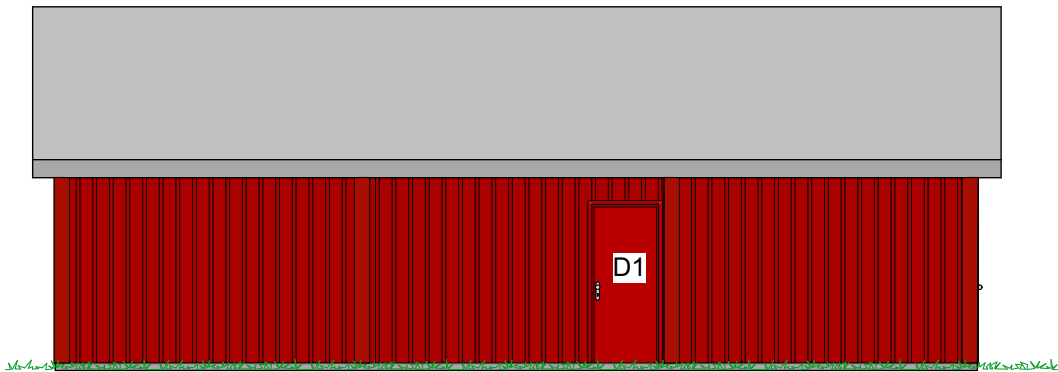


Fasade Nord 1:100

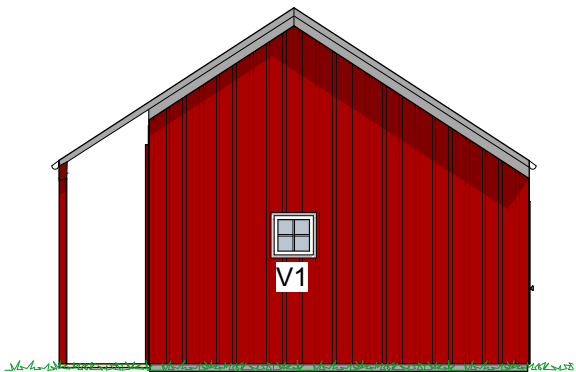

Fasade Øst 1:100

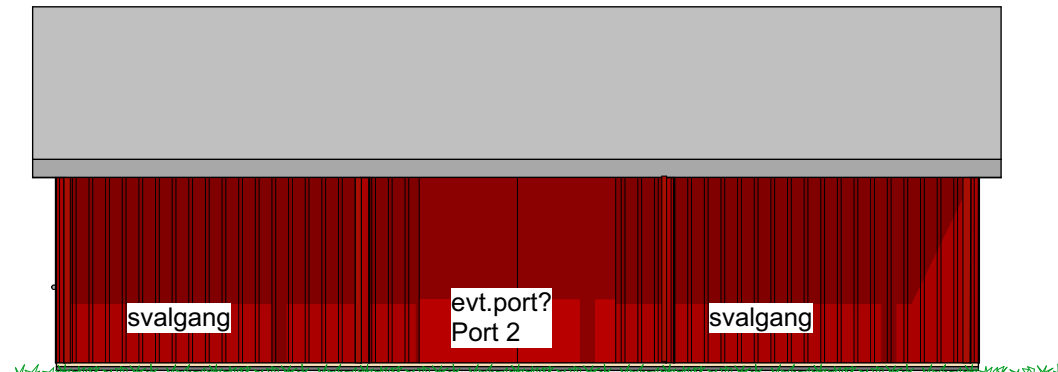

Fasade Sør 1:100

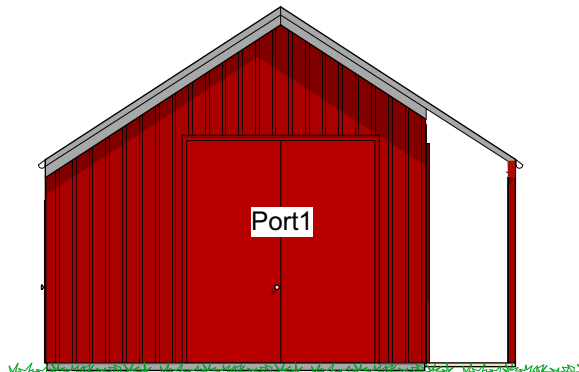

Fasade Vest 1:100

Index	Dato	Beskrivelse	Sign	Kontr.
-------	------	-------------	------	--------

Lokalisering:

Fase:
TILBUDSTEGNING



Tittel:

**FRØYA KOMMUNE
BYGG FOR
VARMESENTRAL**

Godkjent: AAS	
Kontroll prosjekt	
Tegner: MK	Kontroll: AAS
Filnavn: 2011 Bygg for varmesentral.pln	
Dato: 25.06.20	
Målestokk: 1:100	
Kontroll utførende	
Sign.:	Kontroll:

Prosjektnr.: 2011	Tegningsnr.: A40-101	Prosjektnr. for prosjekterende/lev
Type tegning: Fasader	Revisjon:	