


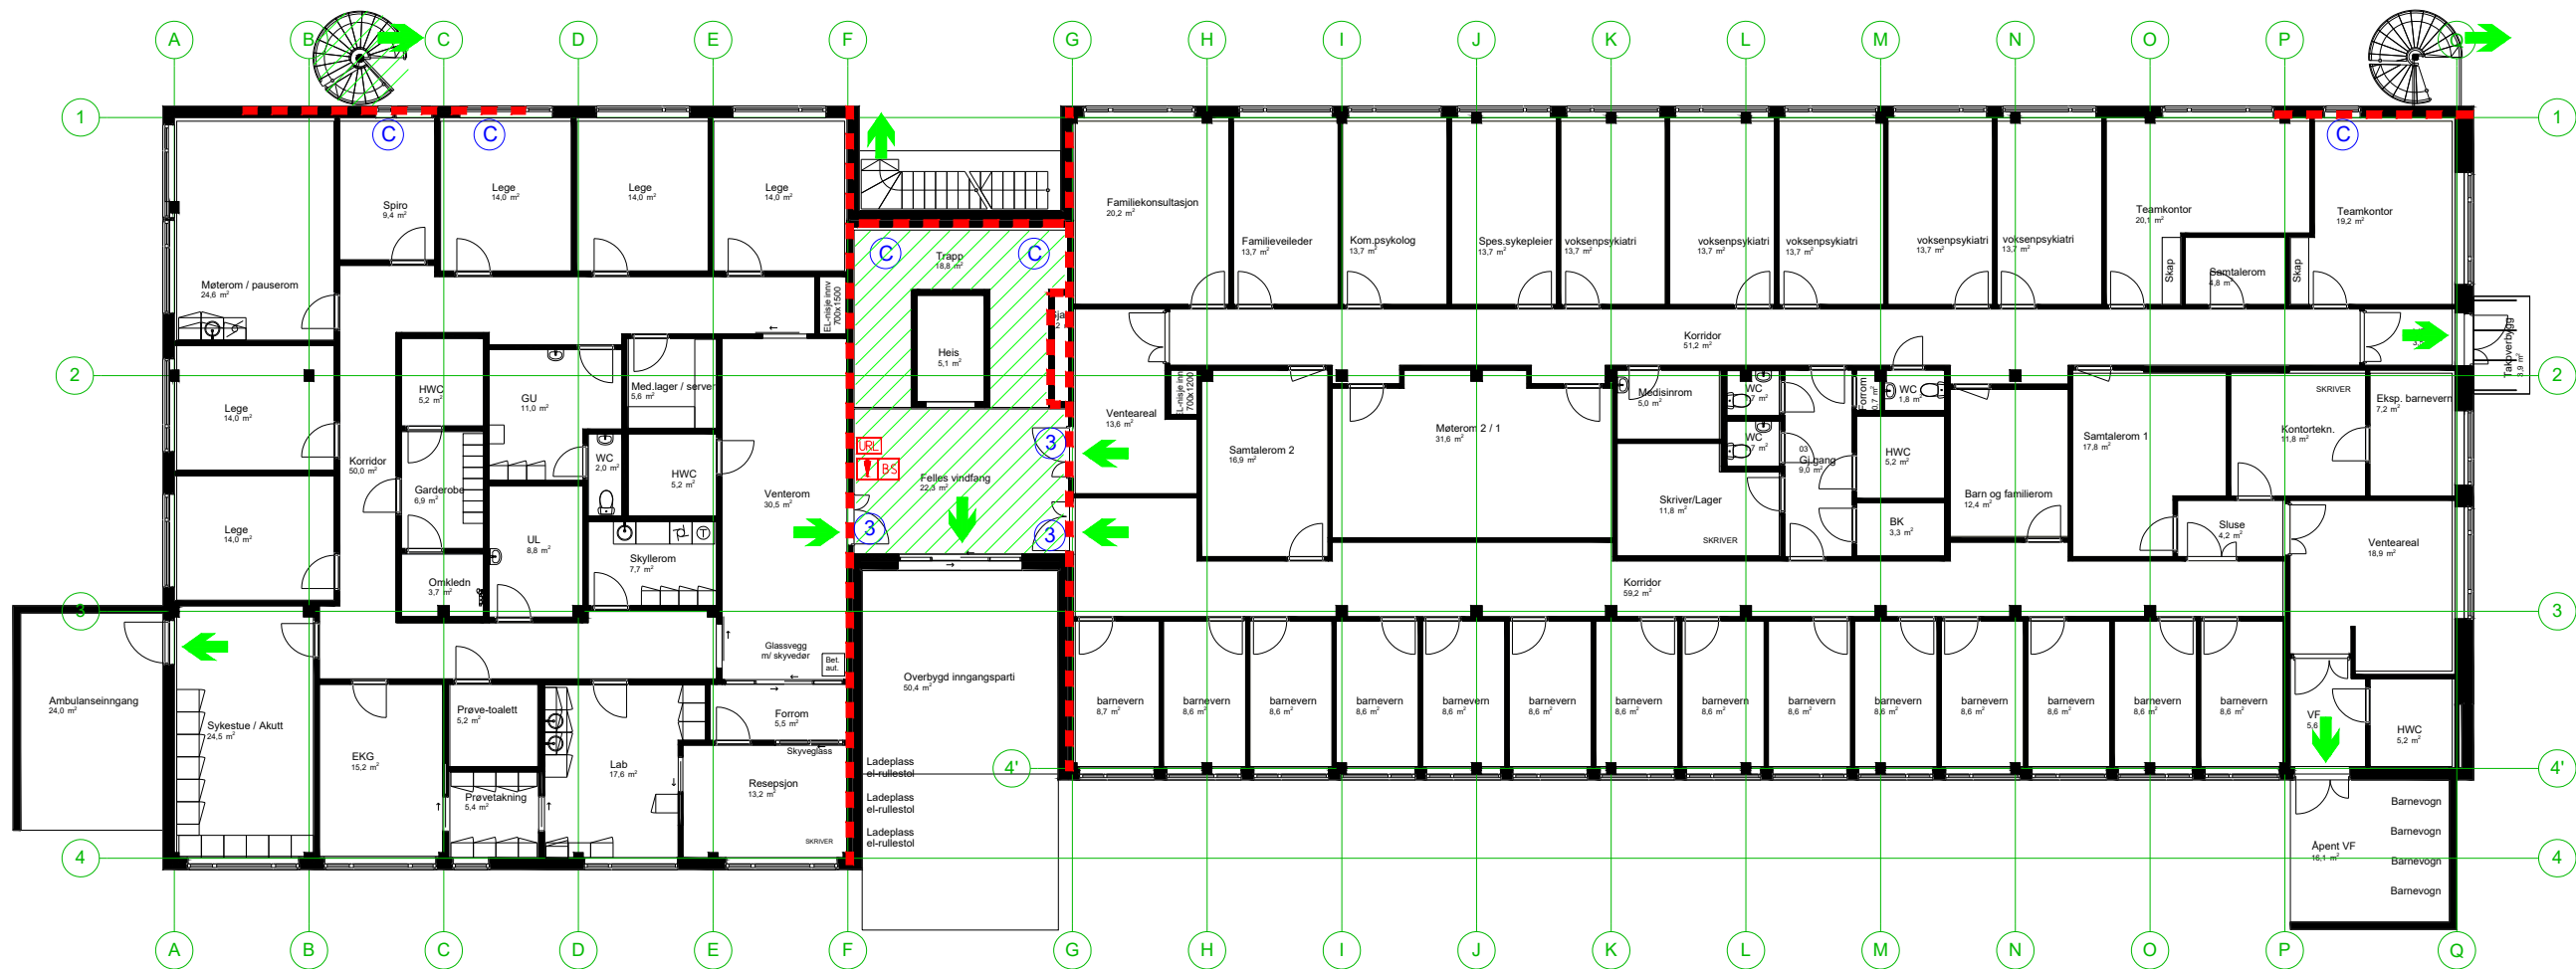

Tegnforklaring

	Branncellebegrensende EI 30 [B 30]
	Brannmotstand dør EI: 30 Sa [B 30]
	Brannmotstand dør EI: 30 CSa [B 30 S]
	Heisdør E 90 evt. EI 60 [F 90 evt A 60]]
	vindu EI 30 [B 30]
	Rømningsvei
	Rømningsretning / -utgang
	Brannalarmanlegg kat 2
	Røykluke
	Utløser røykluke

Branntegningen er vedlegg til 20201766-1 Brannkonsept. Hvor det er uoverenstemmelser mellom tegning og rapport vil krav i rapporten være gjeldende.

REV	DATO	TEKST	SIGN.
SUNNDAL HELSESENTER			
BRANNTEGNING 1_ETASJE		MALESTOKK A3/1=200	Tegnet av: H.L. Kontrollert av: J.J.M.
BRAG BRANNRÅDGIVERNE AS		Brannrådgiverne AS Sluppenvegen 25, 7037 Trondheim Tlf. 452 38 955	Tegningsnummer: 20201766-BR.01

PLOTTET:

PLOTDATO: ARKIV: ARKIV