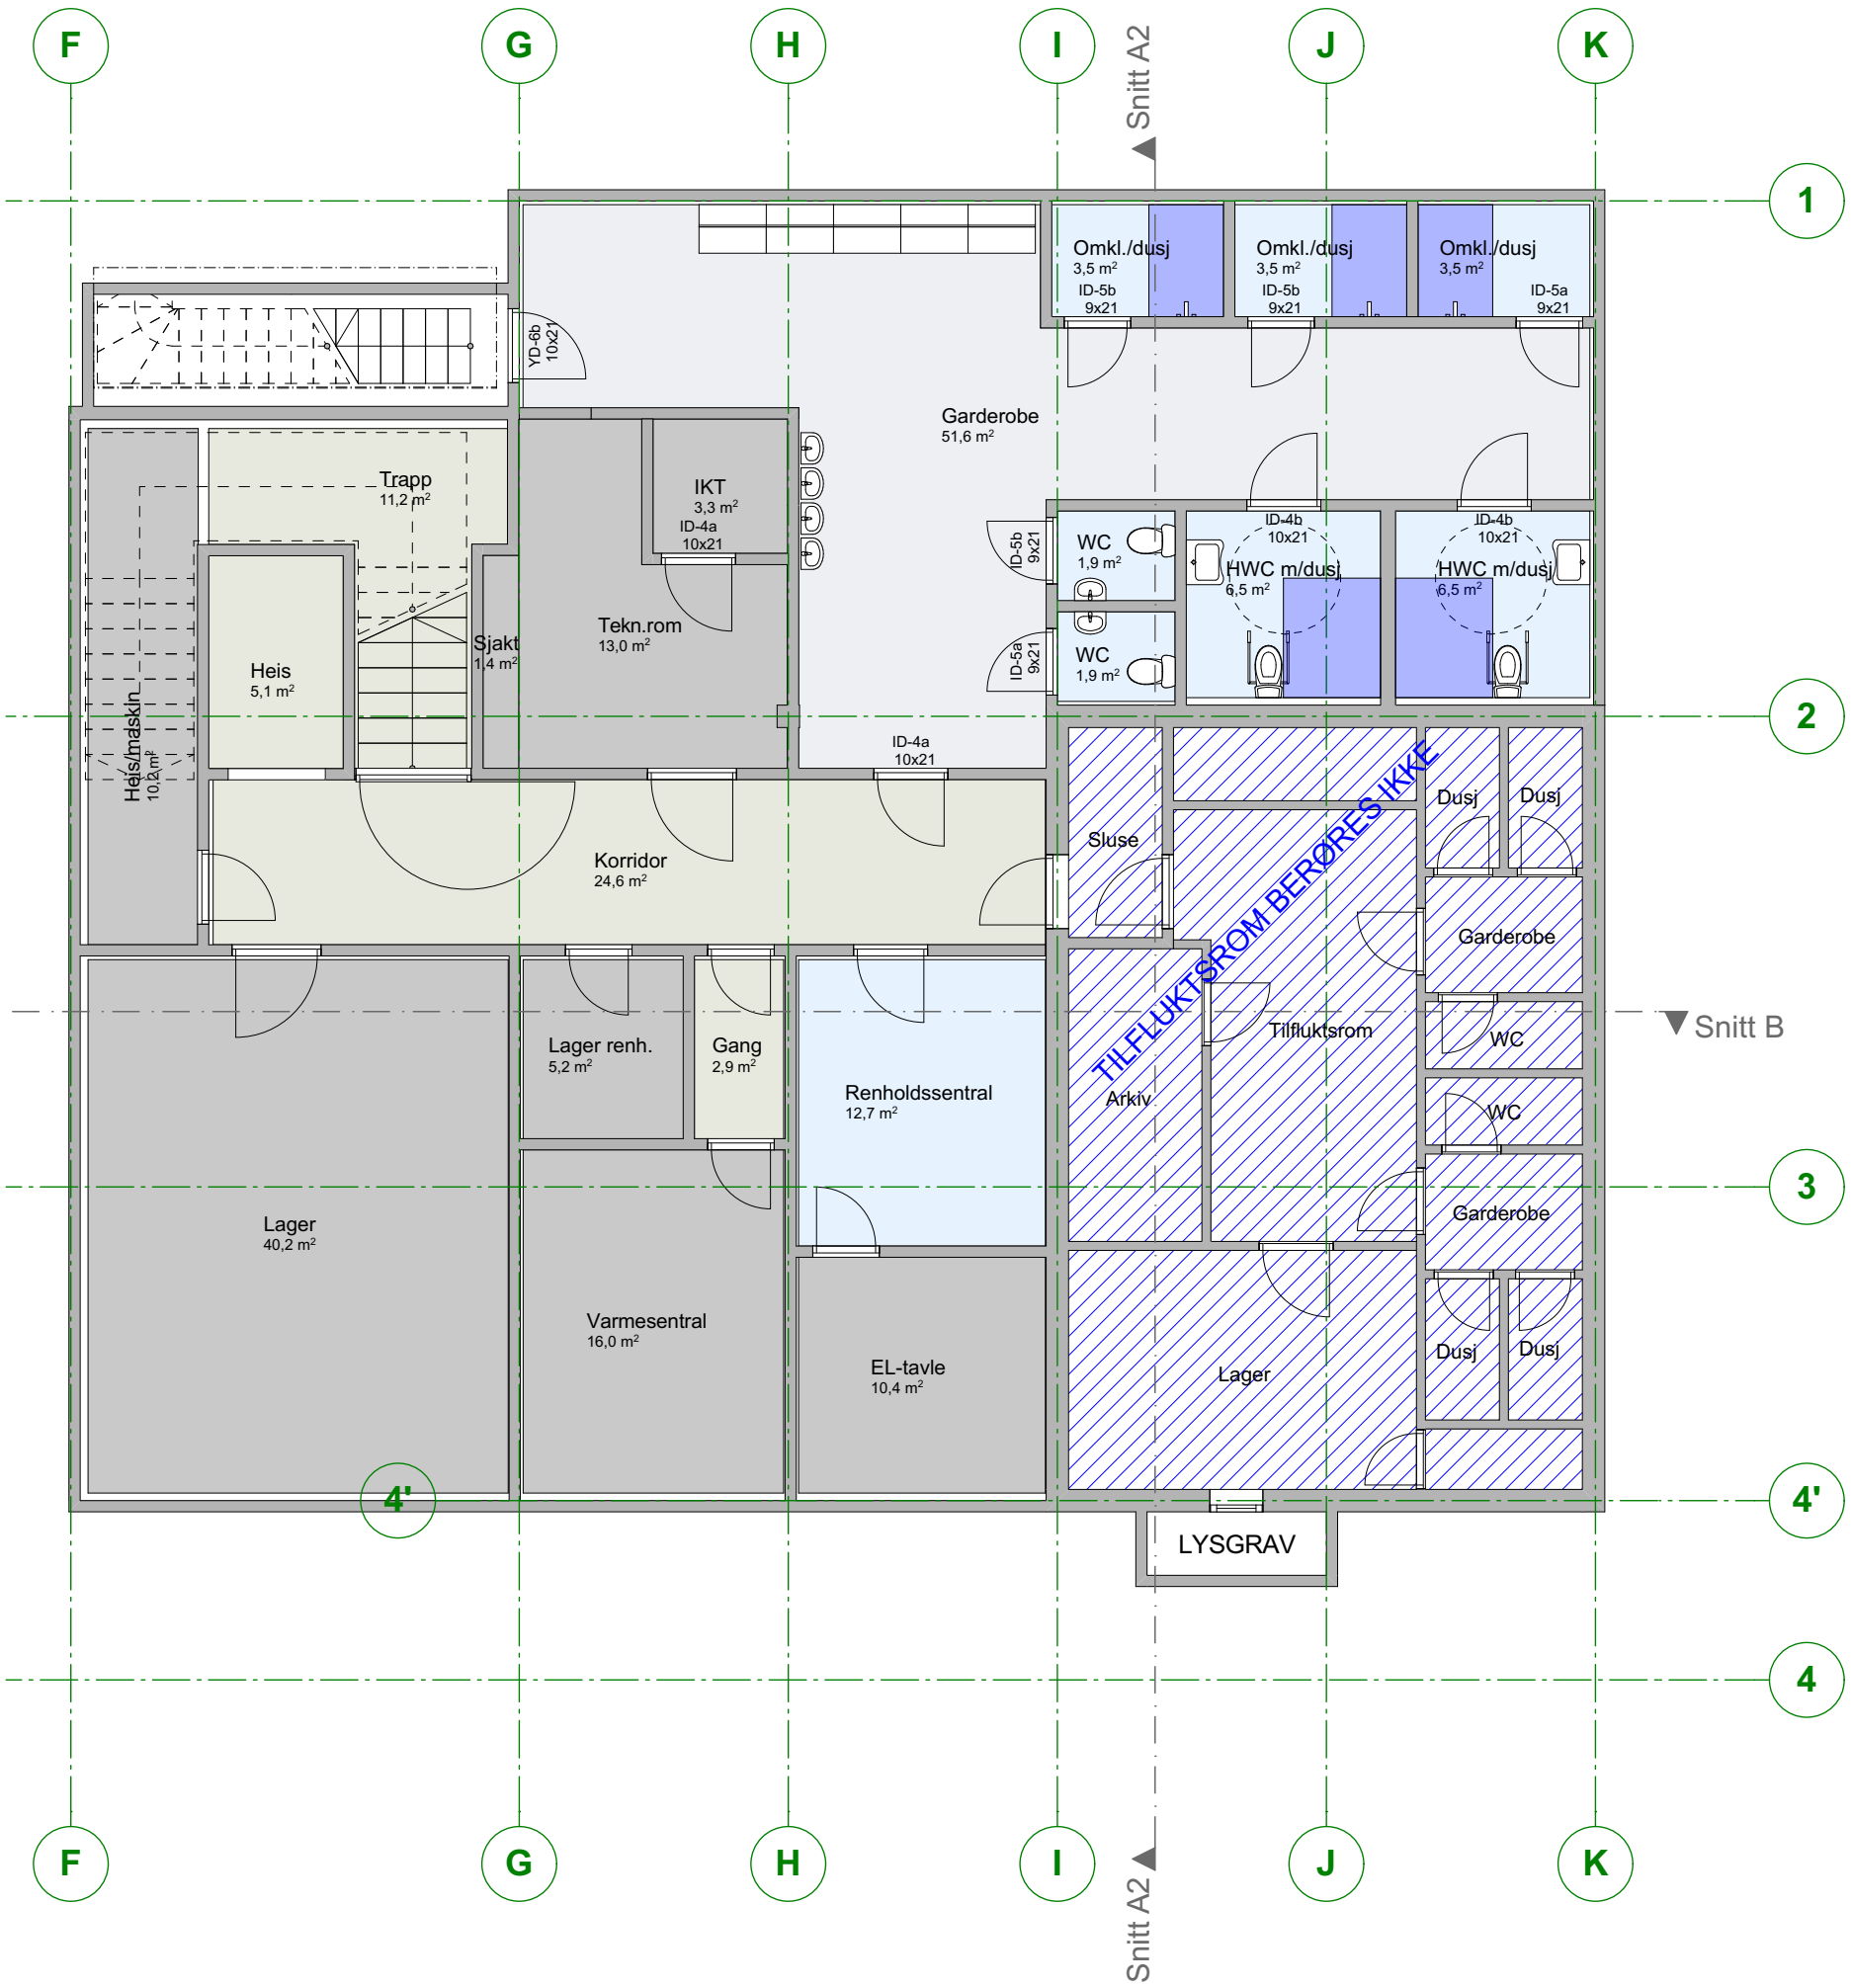


Kun tegninger merket "arbeidstegninger" kan benyttes som produksjonstegninger.
Opphavsrett: Tegninger kan ikke benyttes annerledes eller i en annen sammenheng enn forutsatt uten skriftlig samtykke fra On AS.

BIM med ArchiCAD 23 NOR Filplassering: X:\Prosjekt\Prosjekt\2019\19 049 Sunndal kommune_Sunndal lege- og helsesenter\7. Tegninger\7.1 Tegninger\19049 Sunndal helsesenter – V23.pln

arkitekter ingeniører

Rev	Nr	Beskrivelse	Dato	Sign	Kontr

Tegning
Plan Kjeller
Sunndal helsesenter
Mongstugata 5
6600 Sunndalsøra

Fase.		Dato opprettet	Gnr./Bnr./Festenr.	Mål:	Tegningsnr.
Anbudstegning		**19.06.2020**	**51/391**	**1:100**	**A20-10**
Størrelse: **A3**	Prosjektnr. **19049**	Sign. **SLR**	Kontroll **OMB**	Godkjent	Rev. ID