

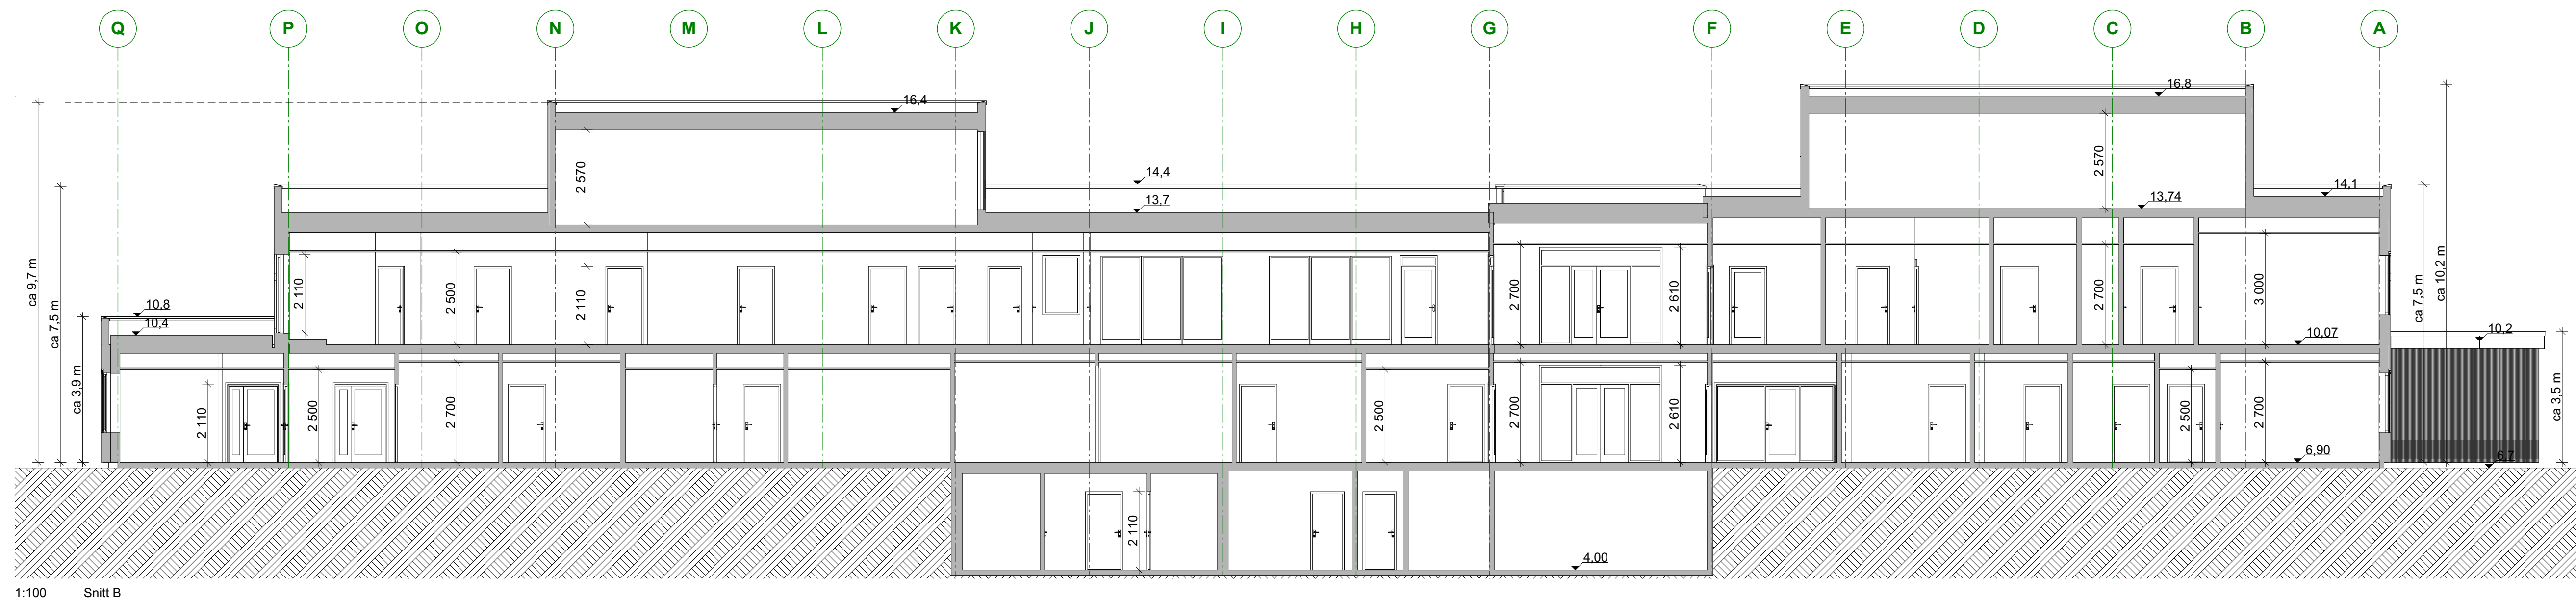
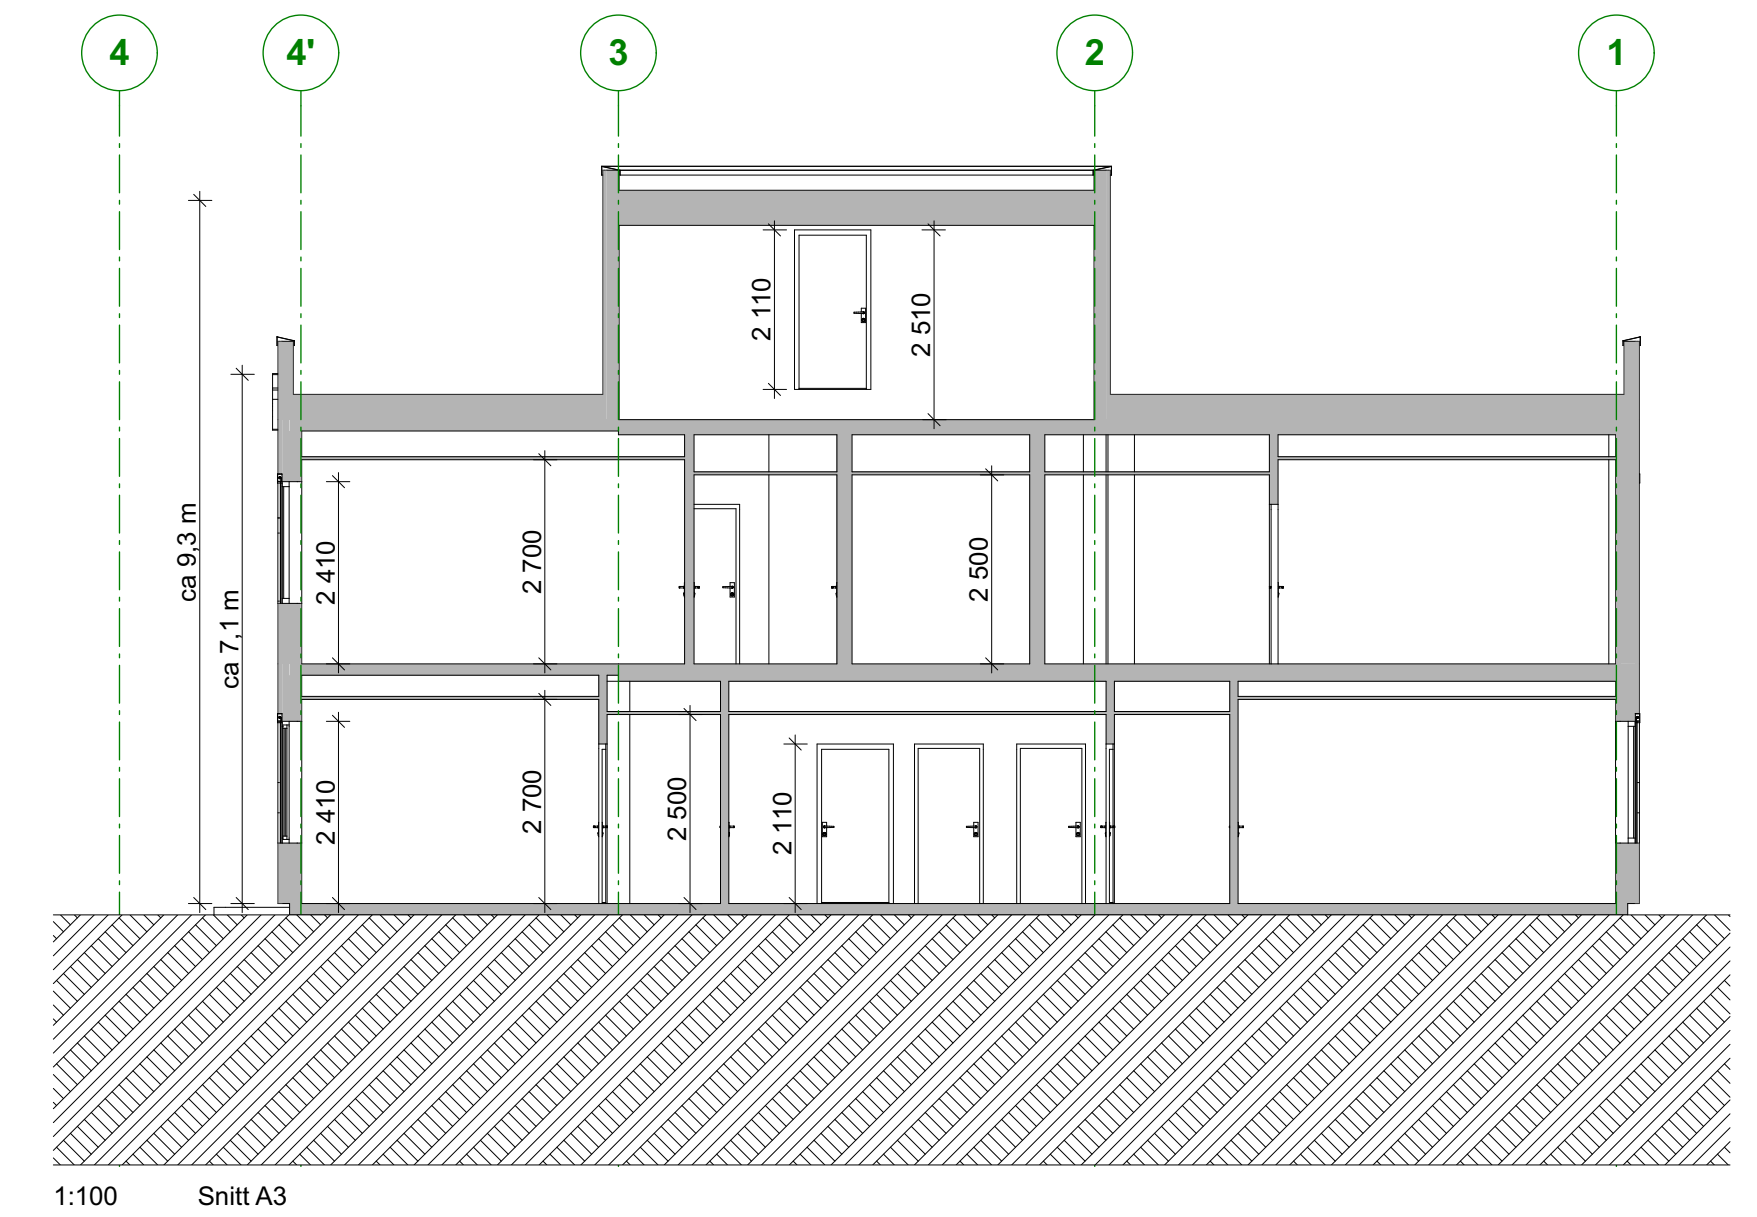


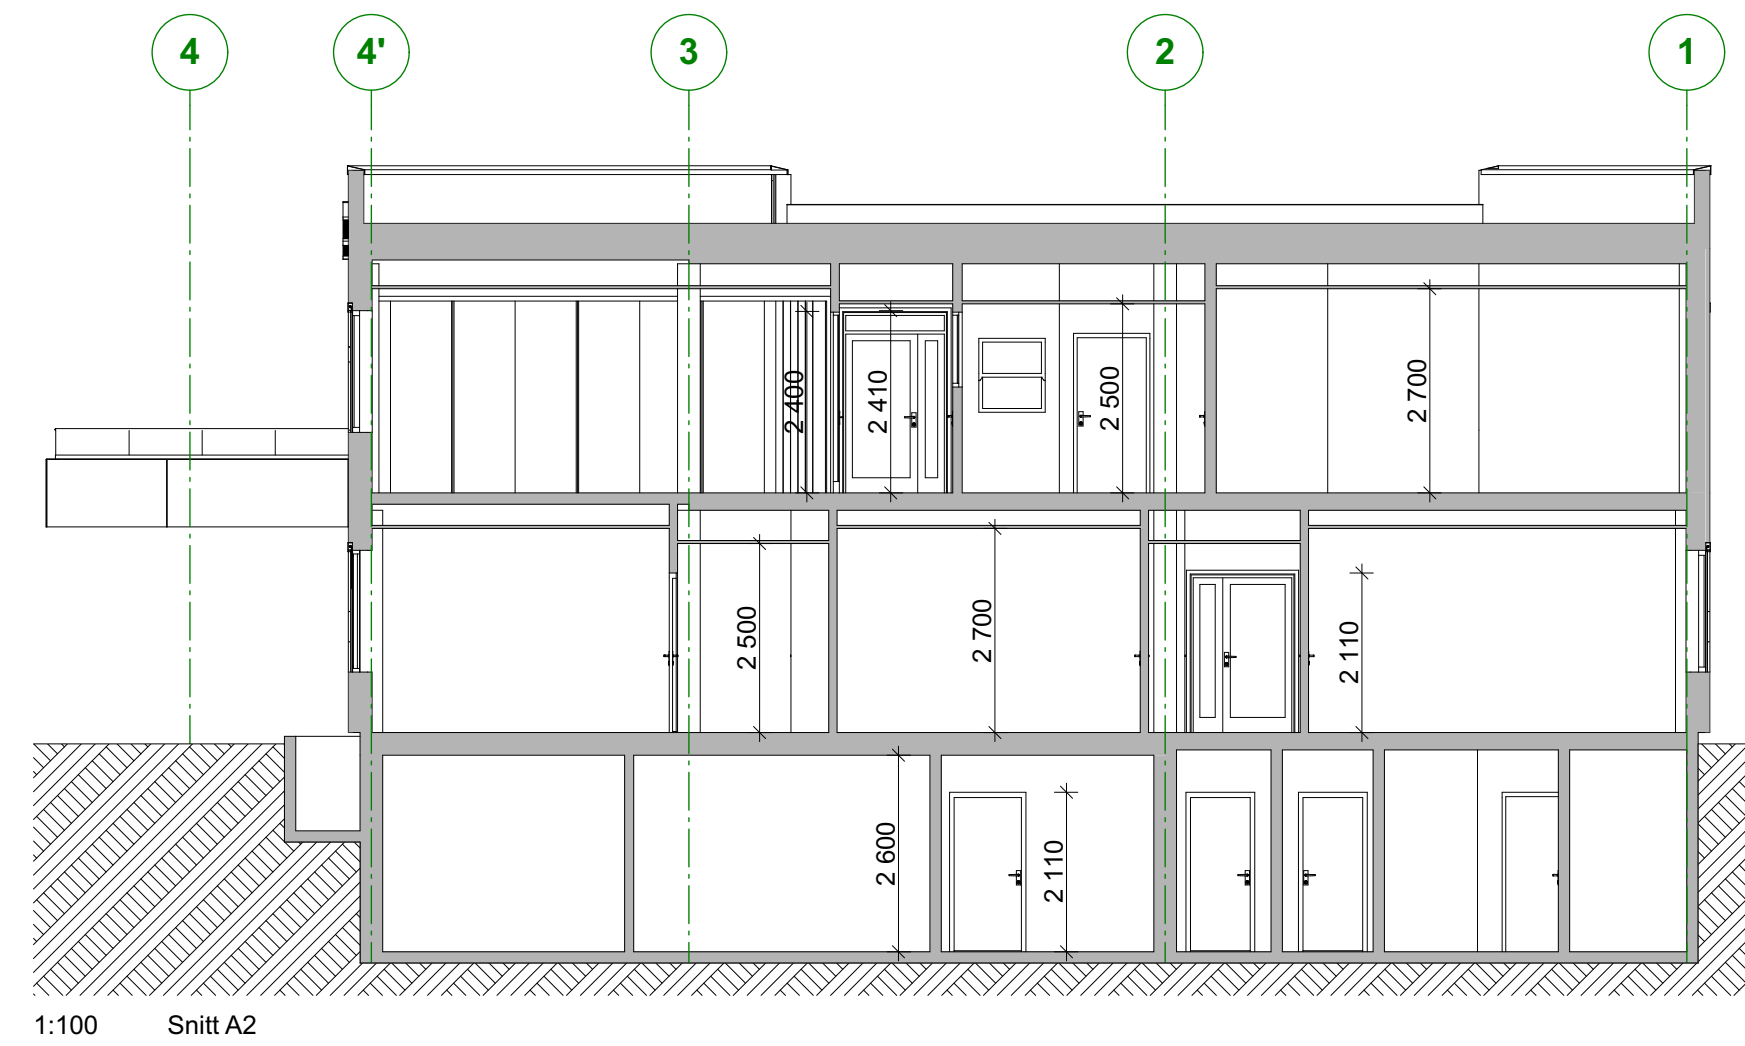

Kun tegninger merket "arbeidstegninger" kan benyttes som produksjonstegninger. Opphavsrett: Tegninger kan ikke benyttes annerledes eller i en annen sammenheng enn forutsatt uten skriftlig samtykke fra On AS.

[illegible]

Fase	Størrelse:
Anbudstegning	A1

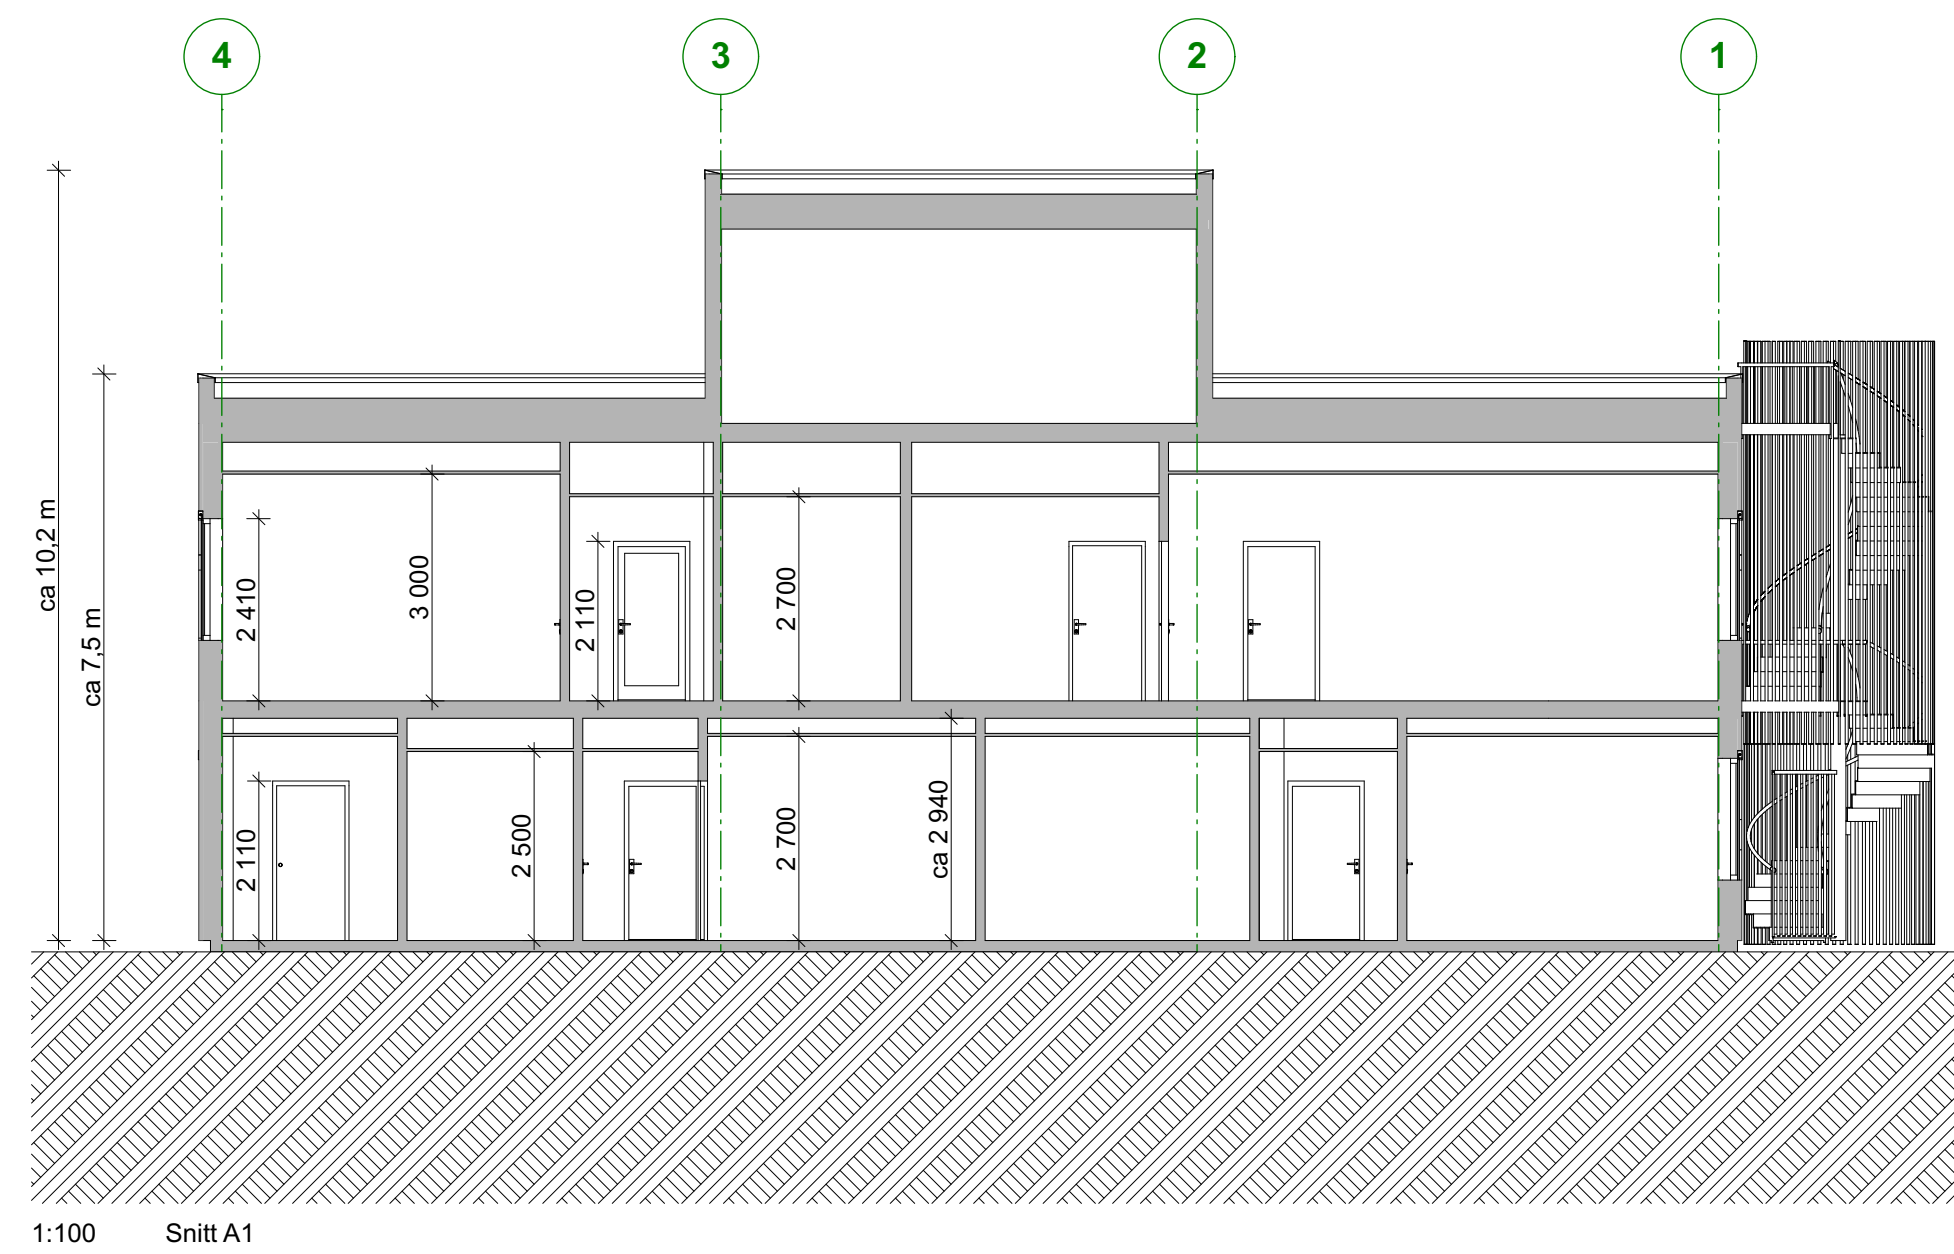

Titelarkiver

Sunndal kommune

Prosjekt

Sunndal helsesenter
Mongstugata 5
6600 Sunndalsøra

Gnr./Bnr./Festnrsr.: 51/391	Målestokk 1:100	Sign. SLR	Kontroll OMB
Prosjektnr.: 19049	Tegningsnr.: A30-01	Filnavn 19049_Sumndel helsebesenter - V23.pjn	
Type tegning: Snitt A og B		Dato 19.06.2020	