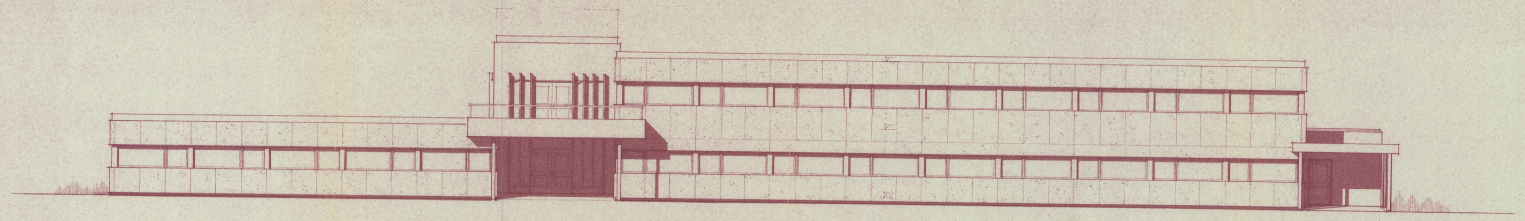

FASADE MOT SYD

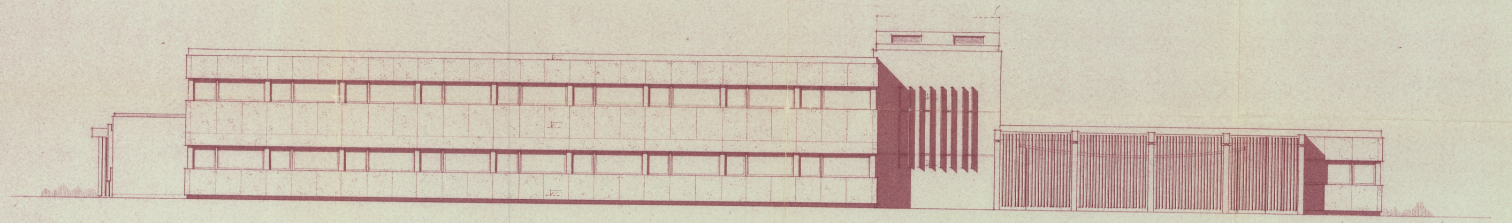

FASADE MOT NORD

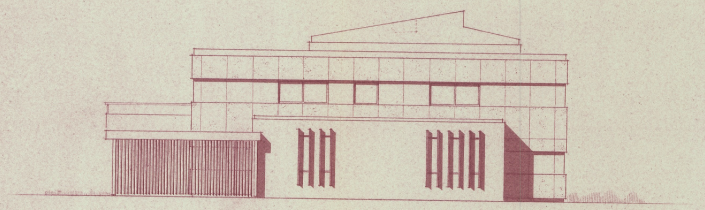

FASADE MOT ØST

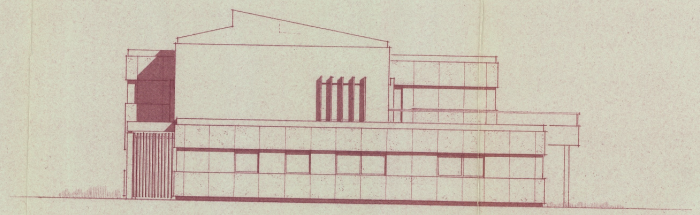

FASADE MOT VEST

SUNNDAL KOMMUNE
Teknisk etat
Dato 13 DES. 1977
Arkiv 503.1

B-sak 9/78
SUNNDAL BYGNINGSRÅD
BYGNINGSKONTROLLEN
6/2-78 Kjellmod Vada

SUNNDAL
LEGE - OG HELSESENTER.

FASADER.

DATO : 19-12-77
MÅL : 1:100

KNUT P. BUGGE
ARKITEKT M.N.A.L.
BEKKEVOLLVEGEN 18
6400 MOLDE TLF: 072 52833

7706- 03