


Fasade mot Øst
1 : 100



Fasade mot Vest
1 : 100

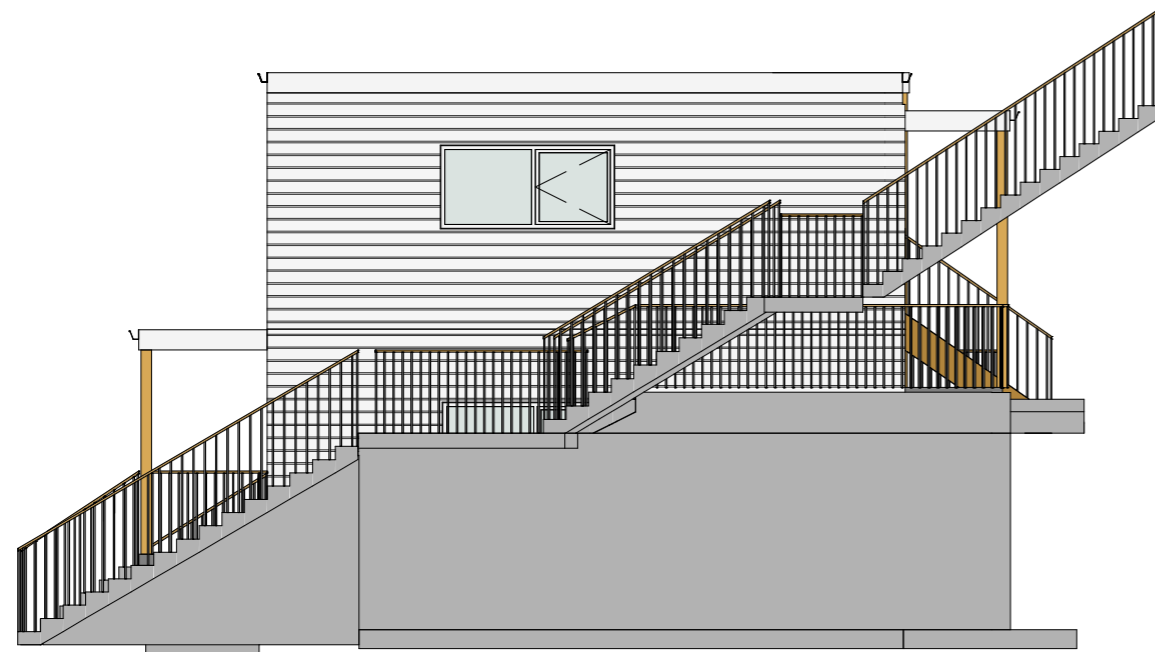

Rev	Dato	Tekst	Tegn.	Kontr.
A	17.06.20.	Anbudstegning		


Askøy
 Kommune
 Klampavikveien 1 Postboks 323 5323 Kleppstø
 TLF: 57 98 00 00 FAKS: 57 98 00 00
 www.askoy.kommune.no

Tegningsstatus
Anbudstegning

Oppdragsgiver:
Skolekontoret

Tegningsnavn
Fasader - Vest og Øst

Prosjekt
Undervisningsrigg Erdal skole - 02

Dato: 06/11/20	Tegnet av: A.Nordnes	Kontrollert av: S.Ravn	Prosjektnr.: 2172
-------------------	-------------------------	---------------------------	----------------------

Målestokk: 1:100	Tegningsnr.: A319	Rev.: A
---------------------	----------------------	-------------------