



### Fasade mot Nord

1 : 100

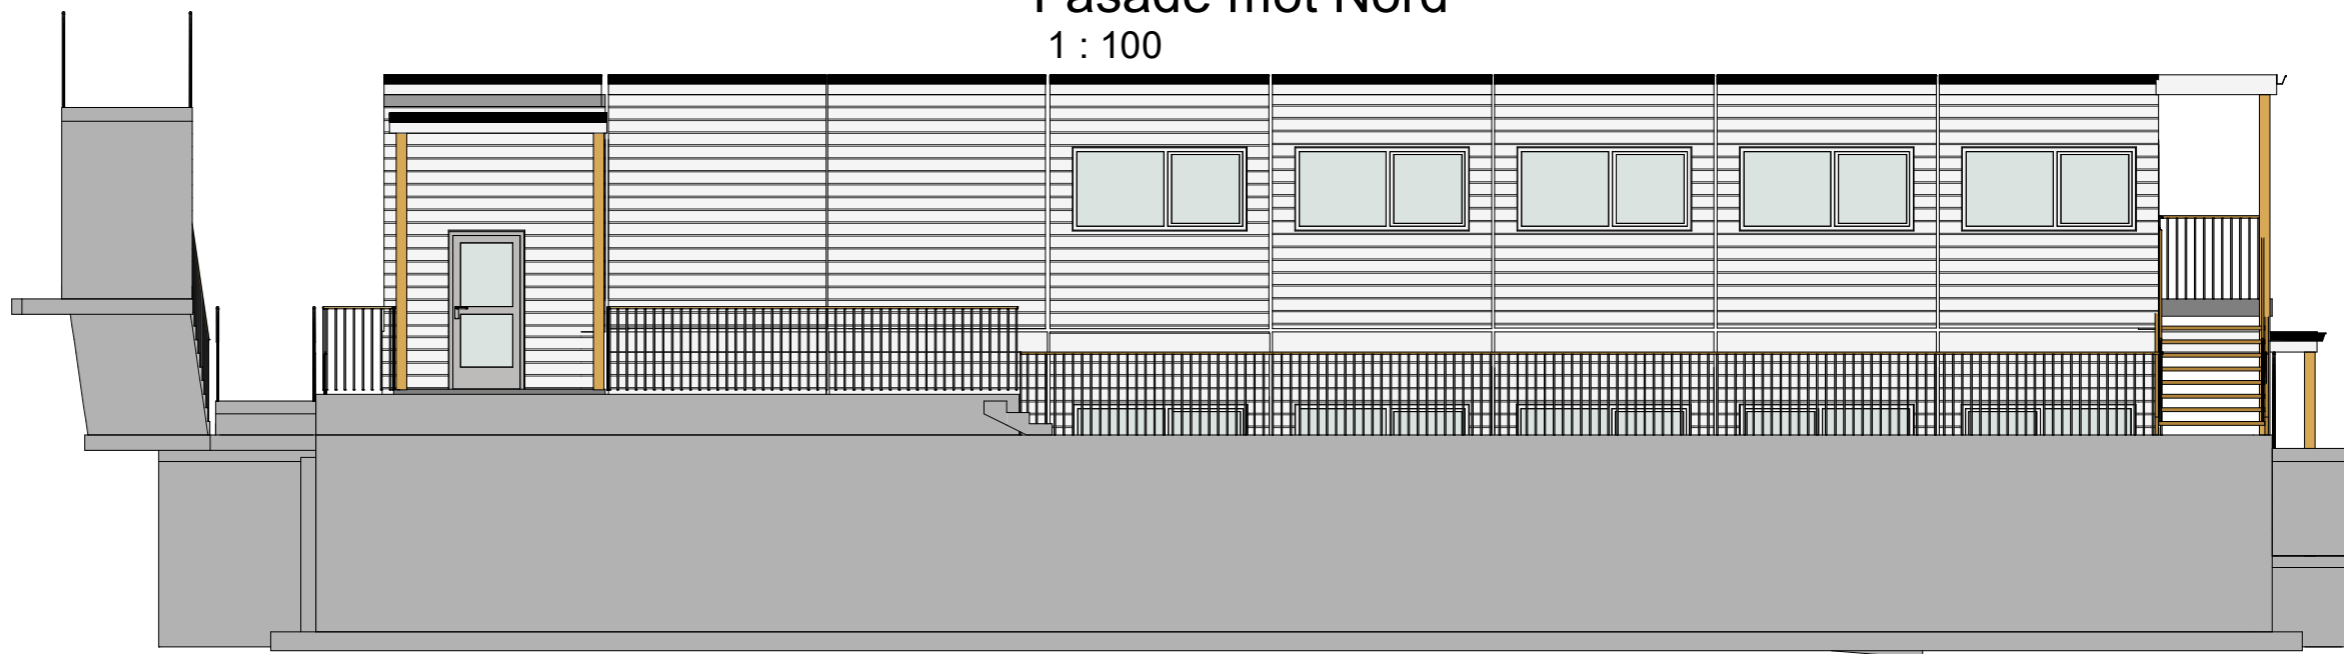

### Fasade mot Syd

1 : 100

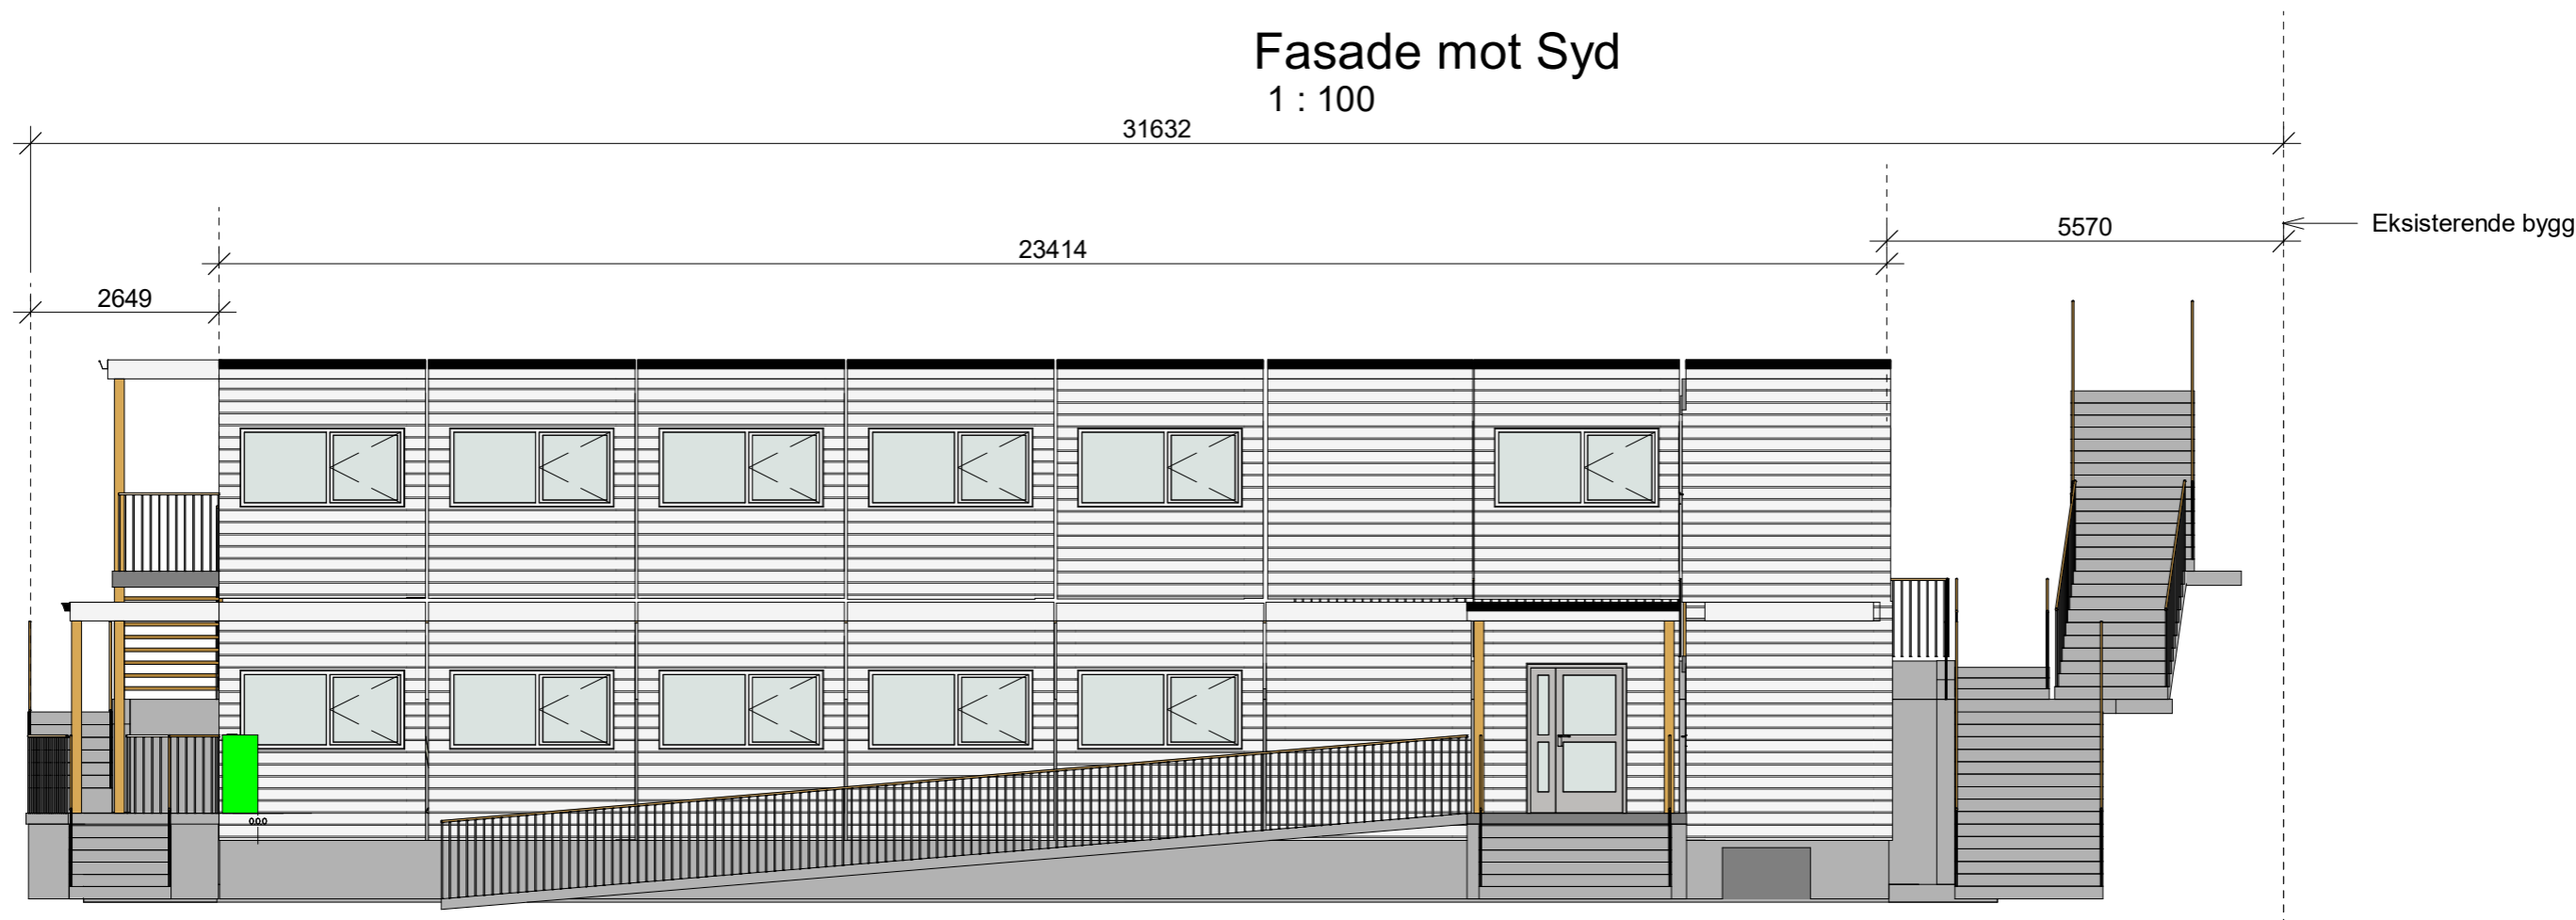

A	17.06.20.	Anbudstegning			
Rev	Dato	Tekst	Tegn.	Kontr.	


**Askøy**  
 Kommune  
 Klampavikveien 1 Postboks 323 5323 Kleppestø  
 TLF: 57 98 00 00 FAX: 56 14 88 00  
 www.askoy.kommune.no

Tegningsstatus  
**Anbudstegning**

Oppdragsgiver:  
**Skolekontoret**

Tegningsnavn  
**Fasader - Nord og Syd**

Prosjekt  
**Undervisningsrigg Erdal skole - 02**

Dato: 06/11/20	Tegnet av: A.Nordnes	Kontrollert av: S.Ravn	Prosjektnr.: 2172
Målestokk: 1-100	Tegningsnr.: A318	Rev.: <b>A</b>	