


Snitt A - A

1 : 100



Snitt D - D

1 : 100

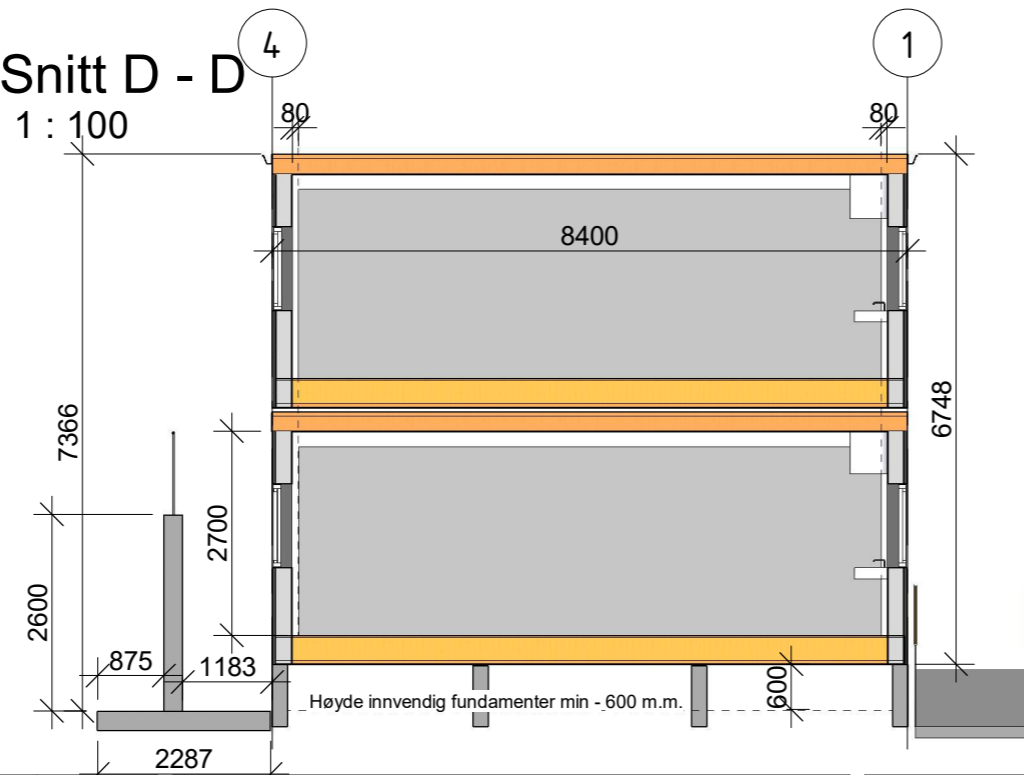

ASK ØY KOMMUNE
 Askøy Kommune
 Klampavikveien 1 Postboks 323 5323 Kleppstø
 TLF: 57 98 00 00 FAX: 57 98 00 00
 www.askoy.kommune.no

Tegningsstatus
Anbudstegning

Oppdragsgiver:
Skolekontoret

Tegningsnavn
Snitt - A og D

Prosjekt
Undervisningsrigg Erdal skole - 02

Dato: 06/11/20	Tegnet av: A.Nordnes	Kontrollert av: S.Ravn	Prosjektnr.: 2172
-------------------	-------------------------	---------------------------	----------------------

Målestokk: 1:100	Tegningsnr.: A323	Rev.: A
---------------------	----------------------	-------------------

Rev	Dato	Tekst	Tegn.	Kontr.
A	17.06.20.	Anbudstegning		