


**Snitt H - Armering**  
1 : 100

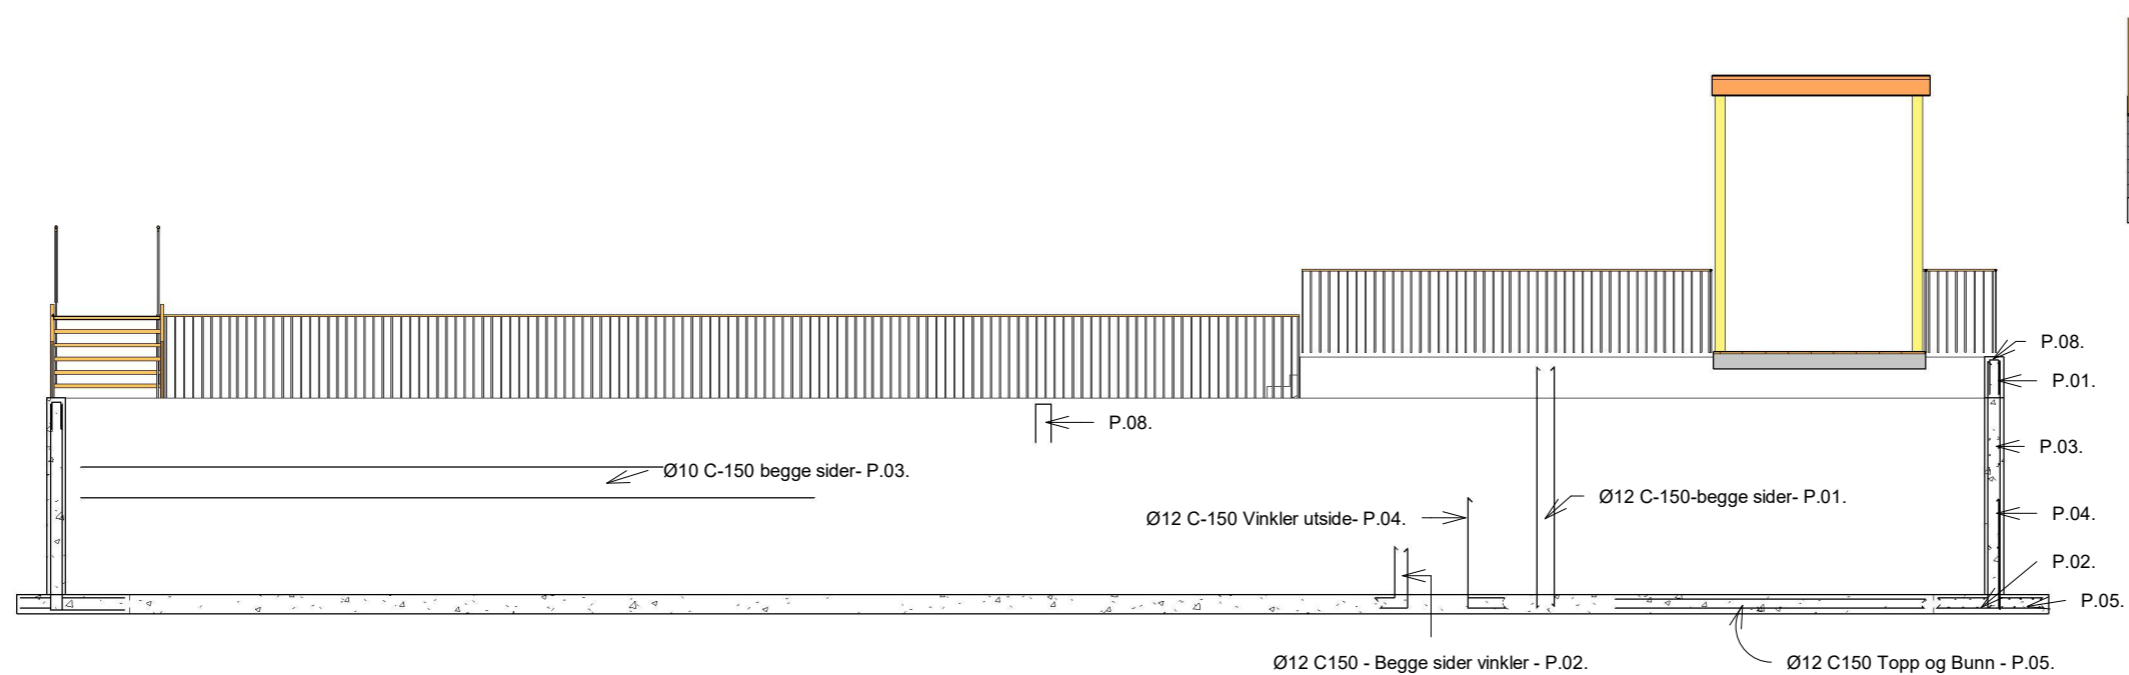

**Snitt I - Armering**  
1 : 100

Rev	Dato	Tekst	Tegn.	Kontr.

**ASK ØY** KOMMUNE  
 Askøy Kommune  
 Klappavikveien 1 Postboks 323 5323 Klepppestø  
 TLF: 57 16 00 00 FAX: 56 14 88 00  
 www.askoy.kommune.no

Tegningsstatus  
**Anbudstegning**

Oppdragsgiver:  
**Skolekontoret**

Tegningsnavn  
**Forslag Armering - Murer og trapper**

Prosjekt  
**Undervisningsrigg Erdal skole - 02**

Dato: 07/08/20	Tegnet av: A.Nordnes	Kontrollert av: S.Ravn	Prosjektnr.: 2172
Målestokk: 1-100	Tegningsnr.: A325	Rev.:	