




NORMALPROFIL
Vesterålskata
Gang- og sykkelveg
M=1:50 (A1)

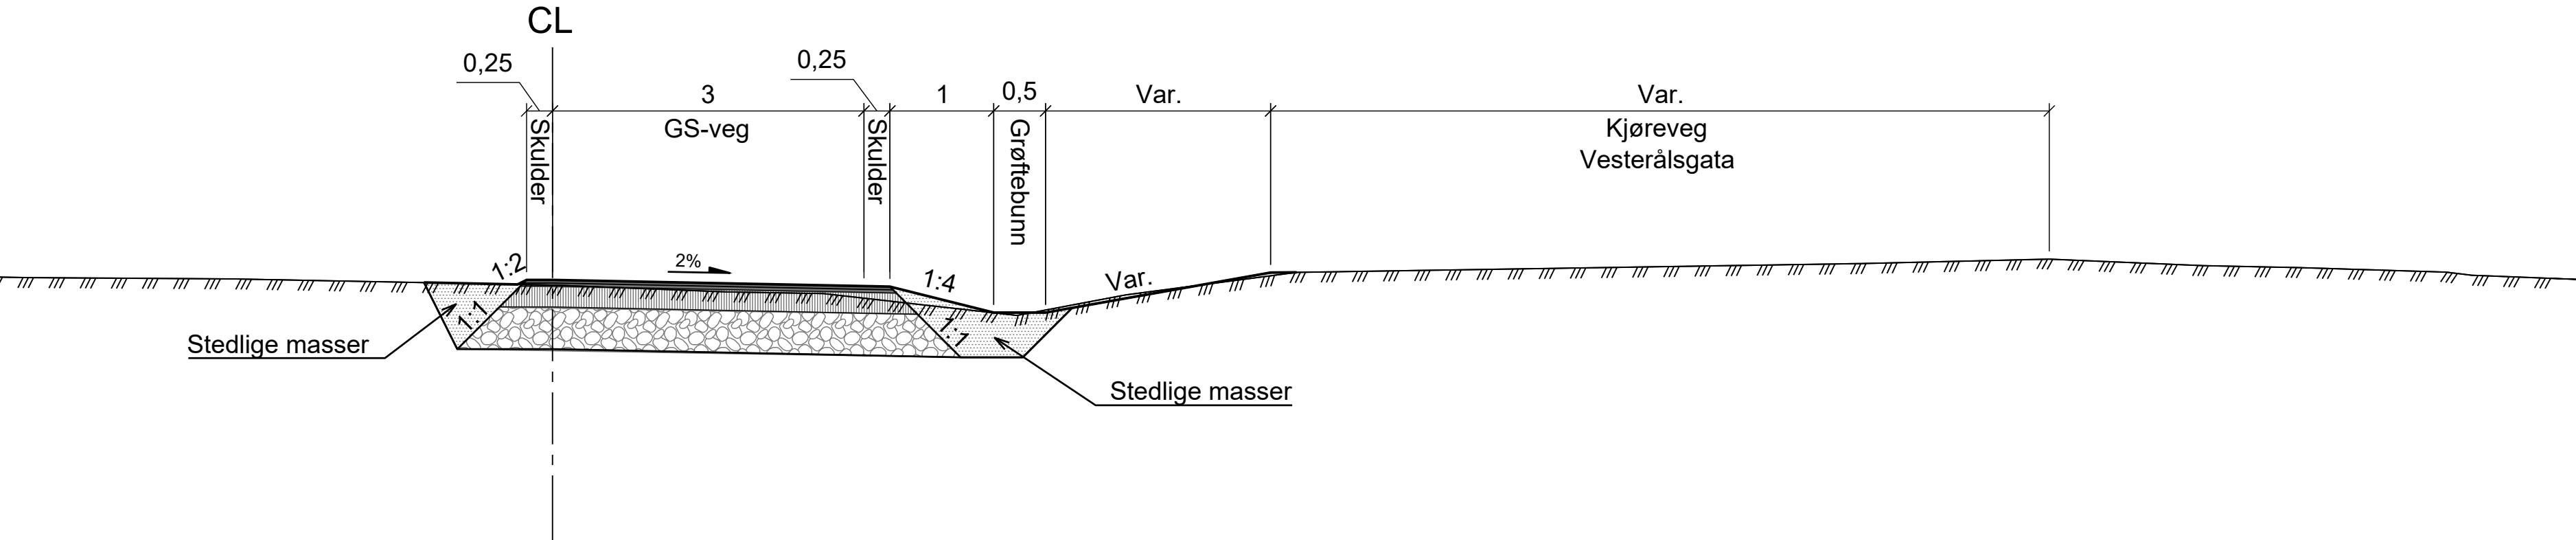

Utkiling ved graving i veg
1:50 (A1)

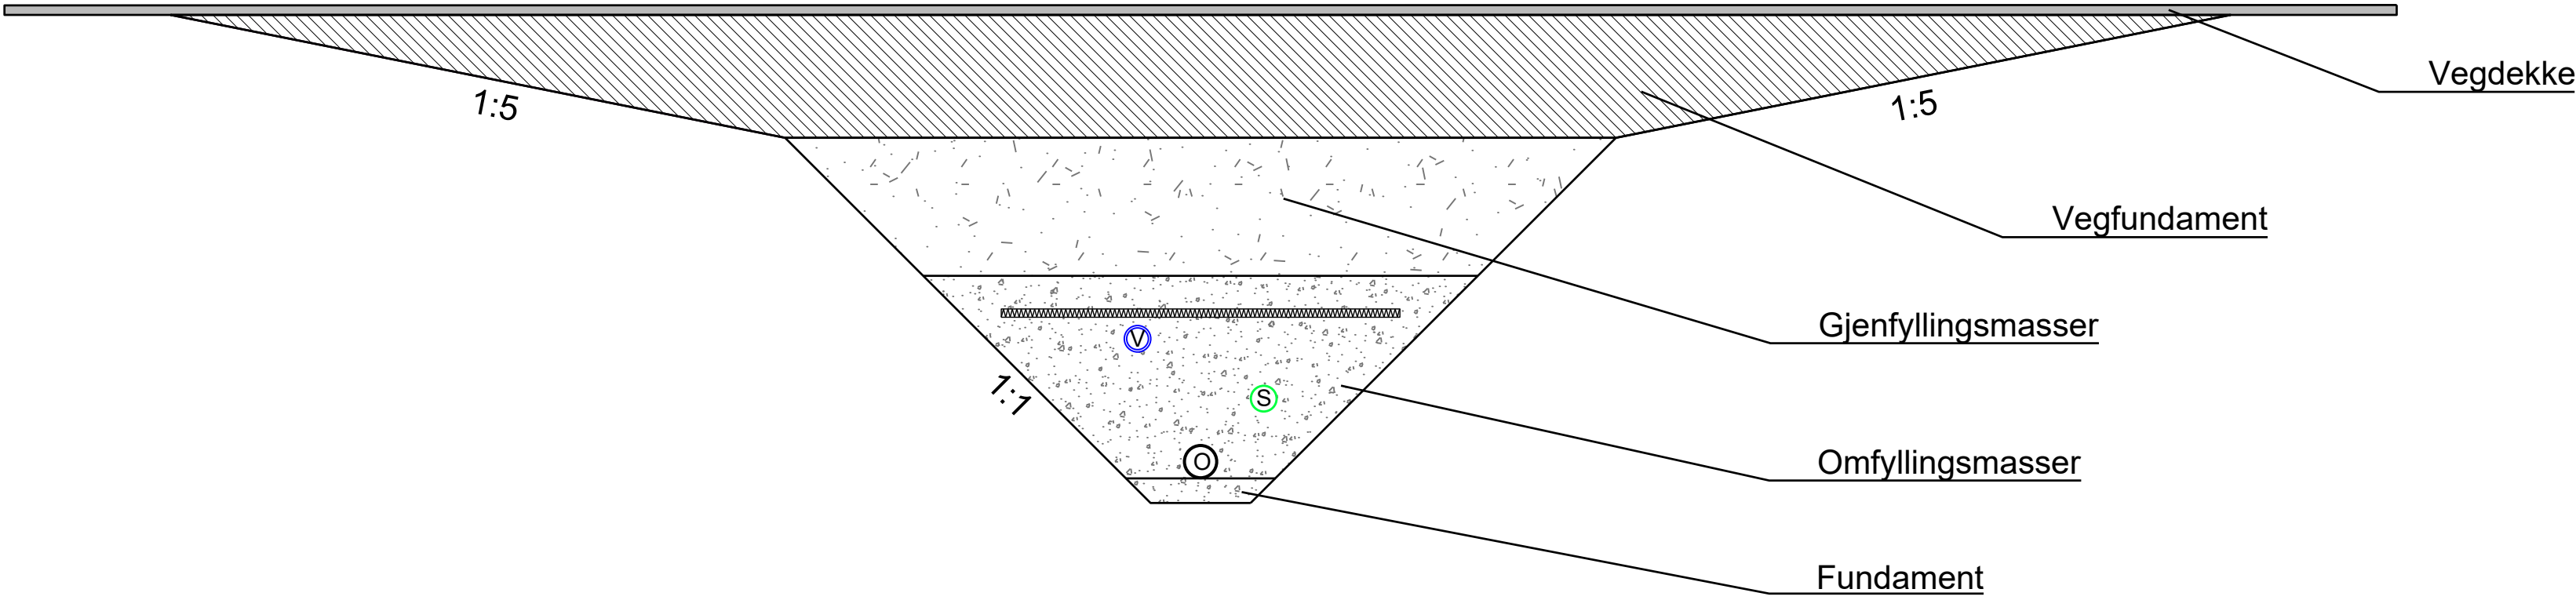

OVERBYGNING
Veg og gang- og sykkelveg
Vesterålskata og Søndre Frydenlund alle
M=1:10 (A1)

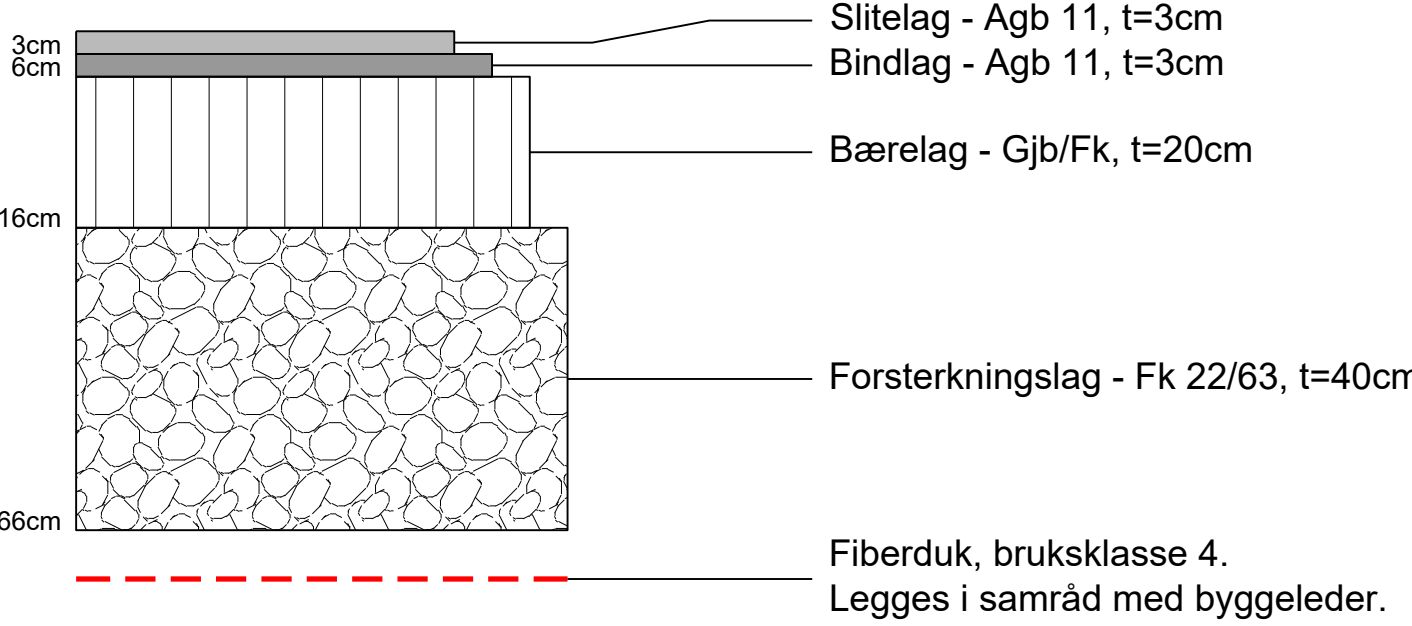

Tegningsnummer	Revisjon
F-01	F01

F01	2020-04-22	Tilbudstegning	MaNik	ErSko	StMkr
Rev.	Dato	Beskrivelse	Utarbeidet	Fagkontroll	Godkjent
Dette dokumentet er utarbeidet av Norconsult AS som del av det oppdraget som fremgår nedenfor. Opphavsretten tilhører Norconsult AS. Dokumentet må bare benyttes til det formål som oppdragsavtalen beskriver, og må ikke kopieres eller gjøres tilgjengelig på annen måte eller i større utstrekning enn formålet tilsier.					Målestokk (gjelder A1)
Sortland kommune					Som vist
Vesterålskata VVA					
VEG Gang- og sykkelveg, detaljer Normalprofil og overbygning					
Norconsult		Oppdragsnummer	Tegningsnummer	Revisjon	
		5201232	F-01	F01	