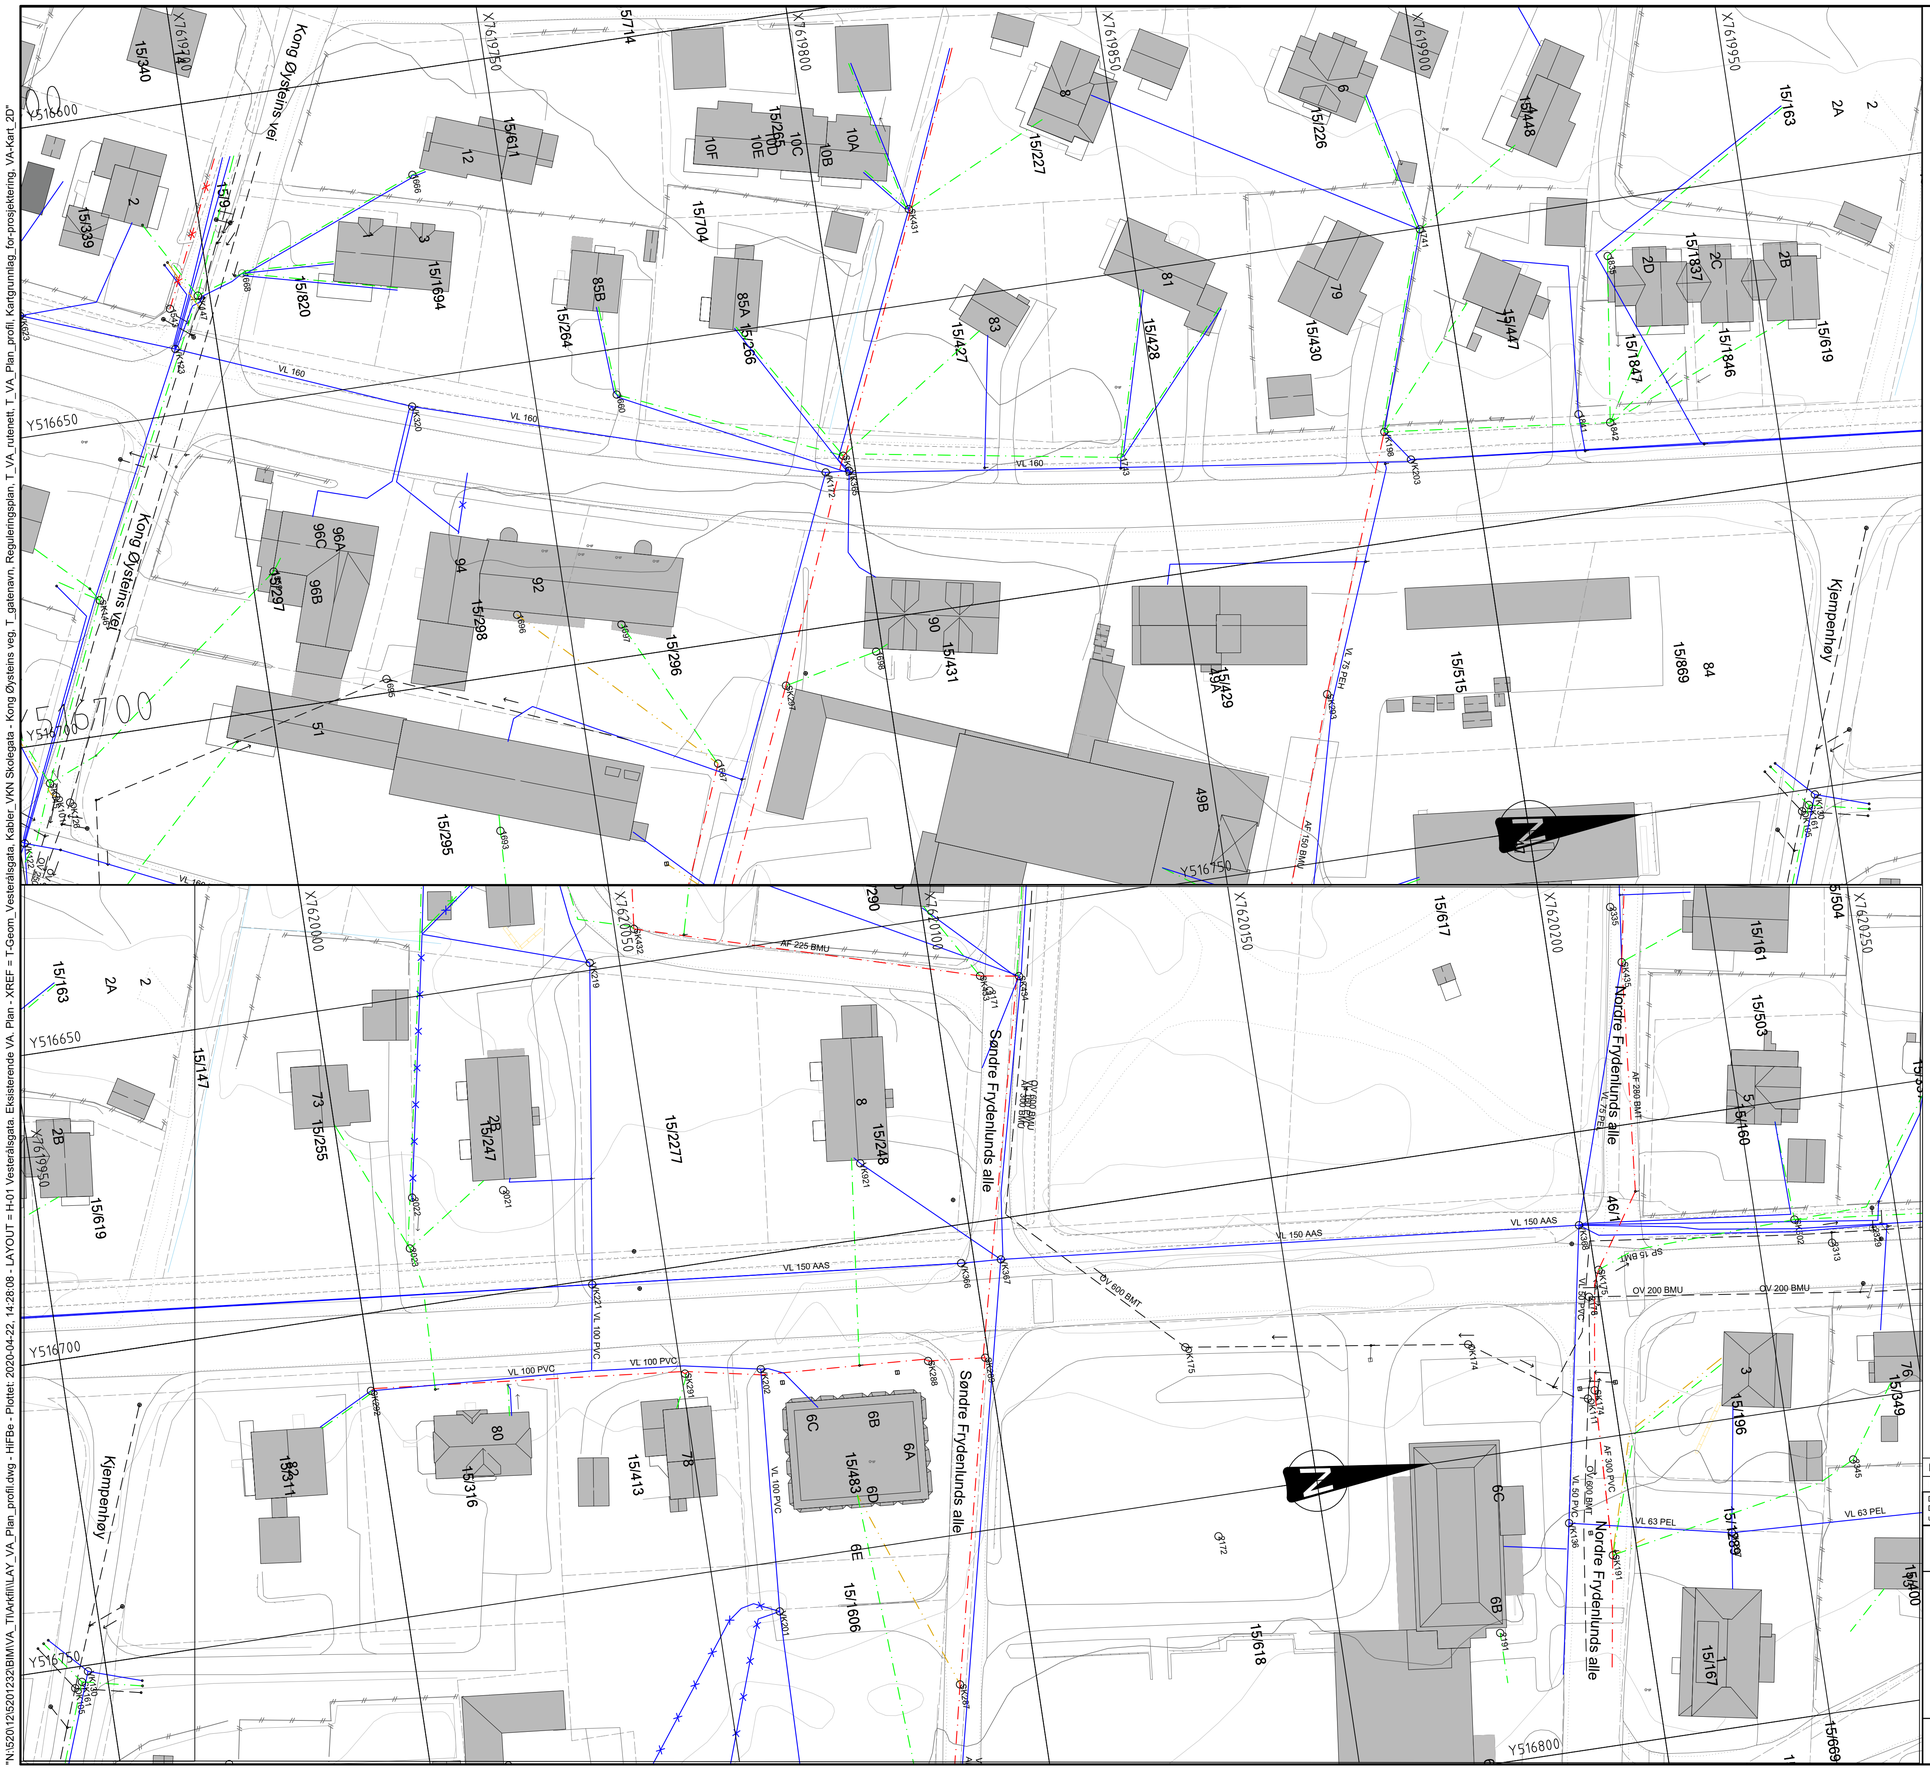

TEGNFORKLARING

- Eksisterende vannledning
- Eksisterende spillvannsledning
- Eksisterende overvannsledning
- Eksisterende avløp felles
- Eksisterende sluk/sandfang
- Eksisterende kum

Tegningsnummer	Revisjon
H-01	F01

0 20 40 60 80

Horisontal skala 1 : 500

Rev.	Dato	Beskrivelse	Utarbeidet	Fagkontroll	Godkjent
F01	2020-04-22	Tilbudstegning	HiFBe	StMKr	StMKr

Dette dokumentet er utarbeidet av Norconsult AS som del av det oppdraget som fremgår nedenfor. Opphavsretten tilhører Norconsult AS. Dokumentet må bare benyttes til det formål som oppdragsavtalen beskriver, og må ikke kopieres eller gjøres tilgjengelig på annen måte eller i større utstrekning enn formålet tilsier.

Sortland kommune

Målestokk (gjelder A1): 1:500

Vesterålsgata VVA

VA
Eksisterende VA
Plan

Norconsult

Oppdragsnummer	Tegningsnummer	Revisjon
5201232	H-01	F01

"N:\520\12\5201232\BIM\VA_TI\Arkfil\LAY_VA_Plan_profil.dwg - HiFBe - Plottet: 2020-04-22, 14:28:08 - LAYOUT = H-01 Vesterålsgata, Eksisterende VA, Plan - XREF = T-Geom_Vesterålsgata, Kabler_VKN Skolegata - Kong Øysteins veg, T_gatenavn, Reguleringsplan, T_VA_ruteretti, T_VA_Plan_profil, Kartgrunnlag_for-prosjektering, VA-Kart_20"