


N:\52012\5201232\BIM\VA_T\04\H\LAY_VA_Kundetaljer.dwg - RenDju - Pldtet: 2020-04-22, 16:52:45 - LAYOUT = H-21 - XREF = T_VA_Kundetaljer - T_VA_Kundetaljer

V1-PLAN
DN2000

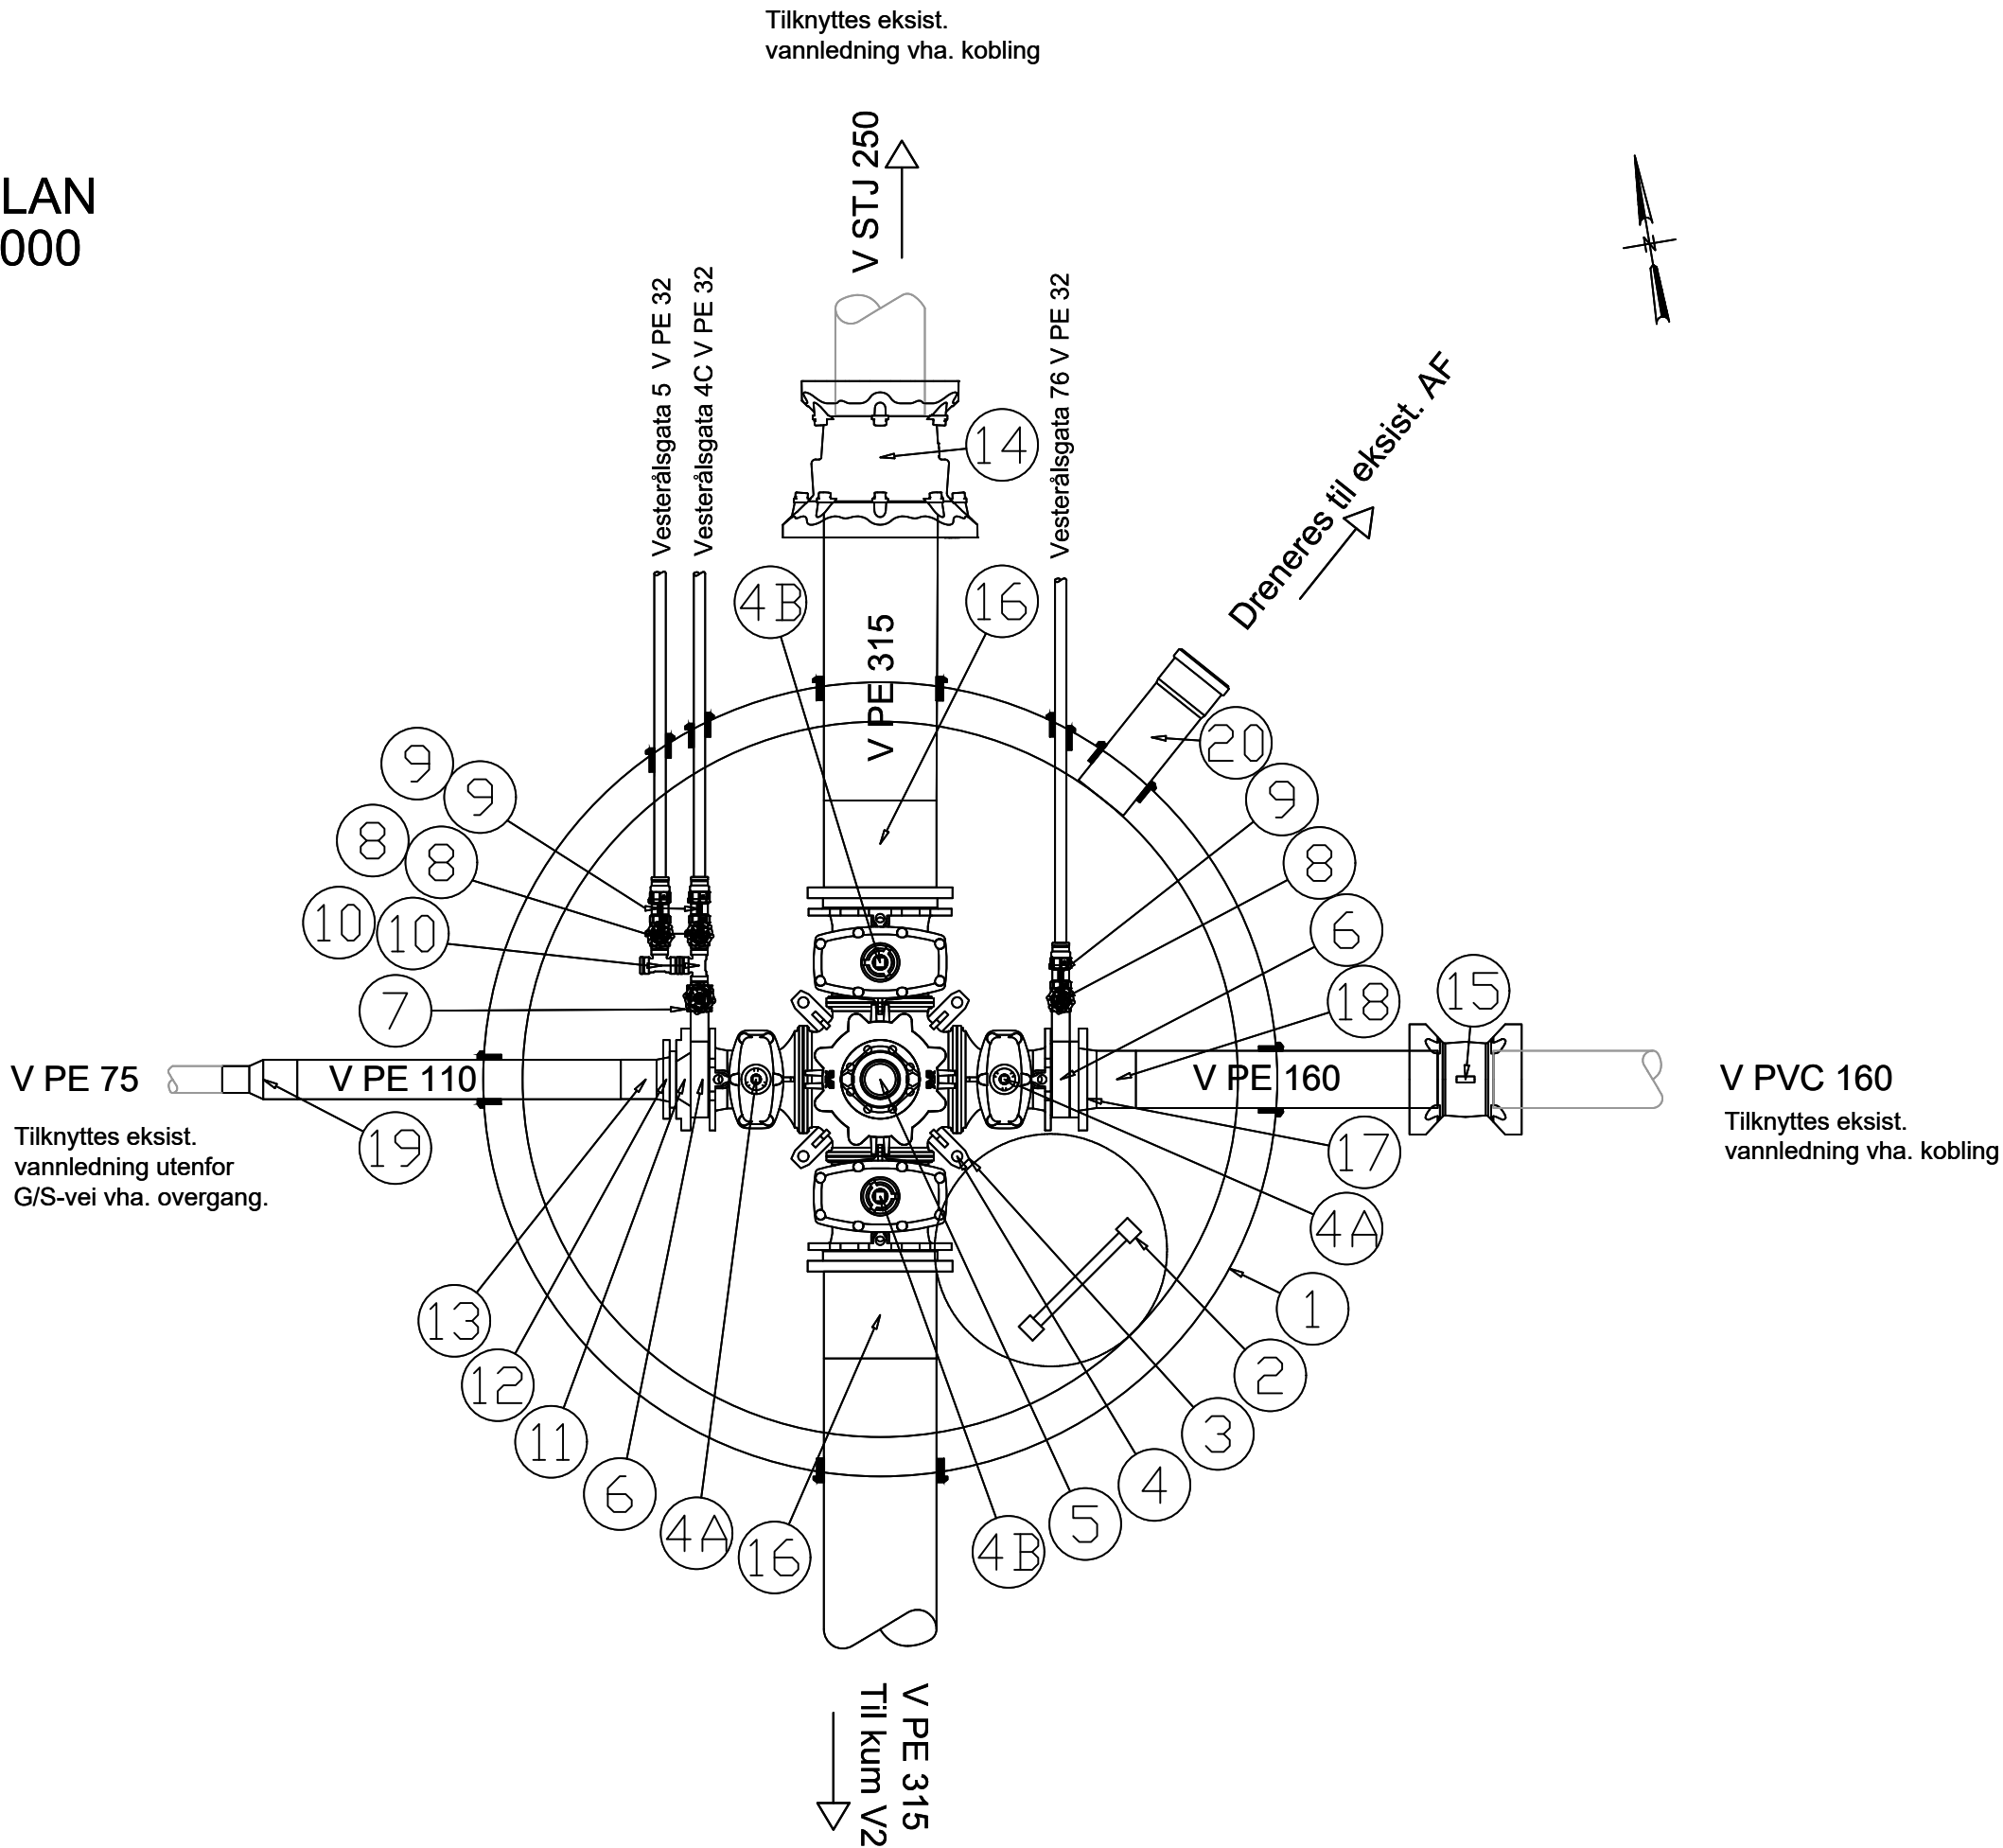

POS-LISTE: Vesterålsghata V1-PLAN			
Pos	Beskrivelse	Dimensjon	Antall
1	Nedstigningskum	2000	1
2	Kumstige	-	1
3	Konsoll	250	1
4	Kombikryss	250	1
4A	Ventil til kombikryss	150	2
4B	Ventil til kombikryss	250	2
5	Brannventil m/Nor kopling med lokk	100	1
6	Mellomring	150	2
7	Stengeventil	1½"	1
8	Stengeventil	1"	3
9	Tilbakeslagsventil	1"	3
10	T-rør	1"	2
11	Reduksjonsflens	150/100	1
12	Løslens	100/110	1
13	PE krage	100/110	1
14	Reduksjonskopling strekkfast	250-315	1
15	Skjøtekopling strekkfast	160	1
16	PE Reduksjonskrage	250-315	2
17	Løslens	150/160	1
18	PE krage	150/160	1
19	PE Overgang	110/75	1
20	PVC grunnrør	160	1

Tegningsnummer	Revisjon
H-21	F01

F01	2020-04-22	Tilbudstegning	RemDju	StMkr	StMkr
Rev.	Dato	Beskrivelse	Utarbeidet	Fagkontroll	Godkjent
Dette dokumentet er utarbeidet av Norconsult AS som del av det oppdraget som fremgår nedenfor. Opphavsretten tilhører Norconsult AS. Dokumentet må bare benyttes til det formål som oppdragsavtalen beskriver, og må ikke kopieres eller gjøres tilgjengelig på annen måte eller i større utstrekning enn formålet tilsier.					Målestokk (gjelder A1)
Sortland kommune					1:20
Vesterålsghata VVA					
VA Vannkum V1 Plan					
Norconsult			Oppdragsnummer	Tegningsnummer	Revisjon
			5201232	H-21	F01