


"N:\52012\5201232\BIM\VA_T\04\H\LAY_VA_Kundetaljer.dwg - RenDju - Plottet: 2020-04-22, 16:53:07 - LAYOUT = H-22 - XREF = T_VA_Kundetaljer_svløpsnummer, T_VA_Kundetaljer"

V2-PLAN
DN2500

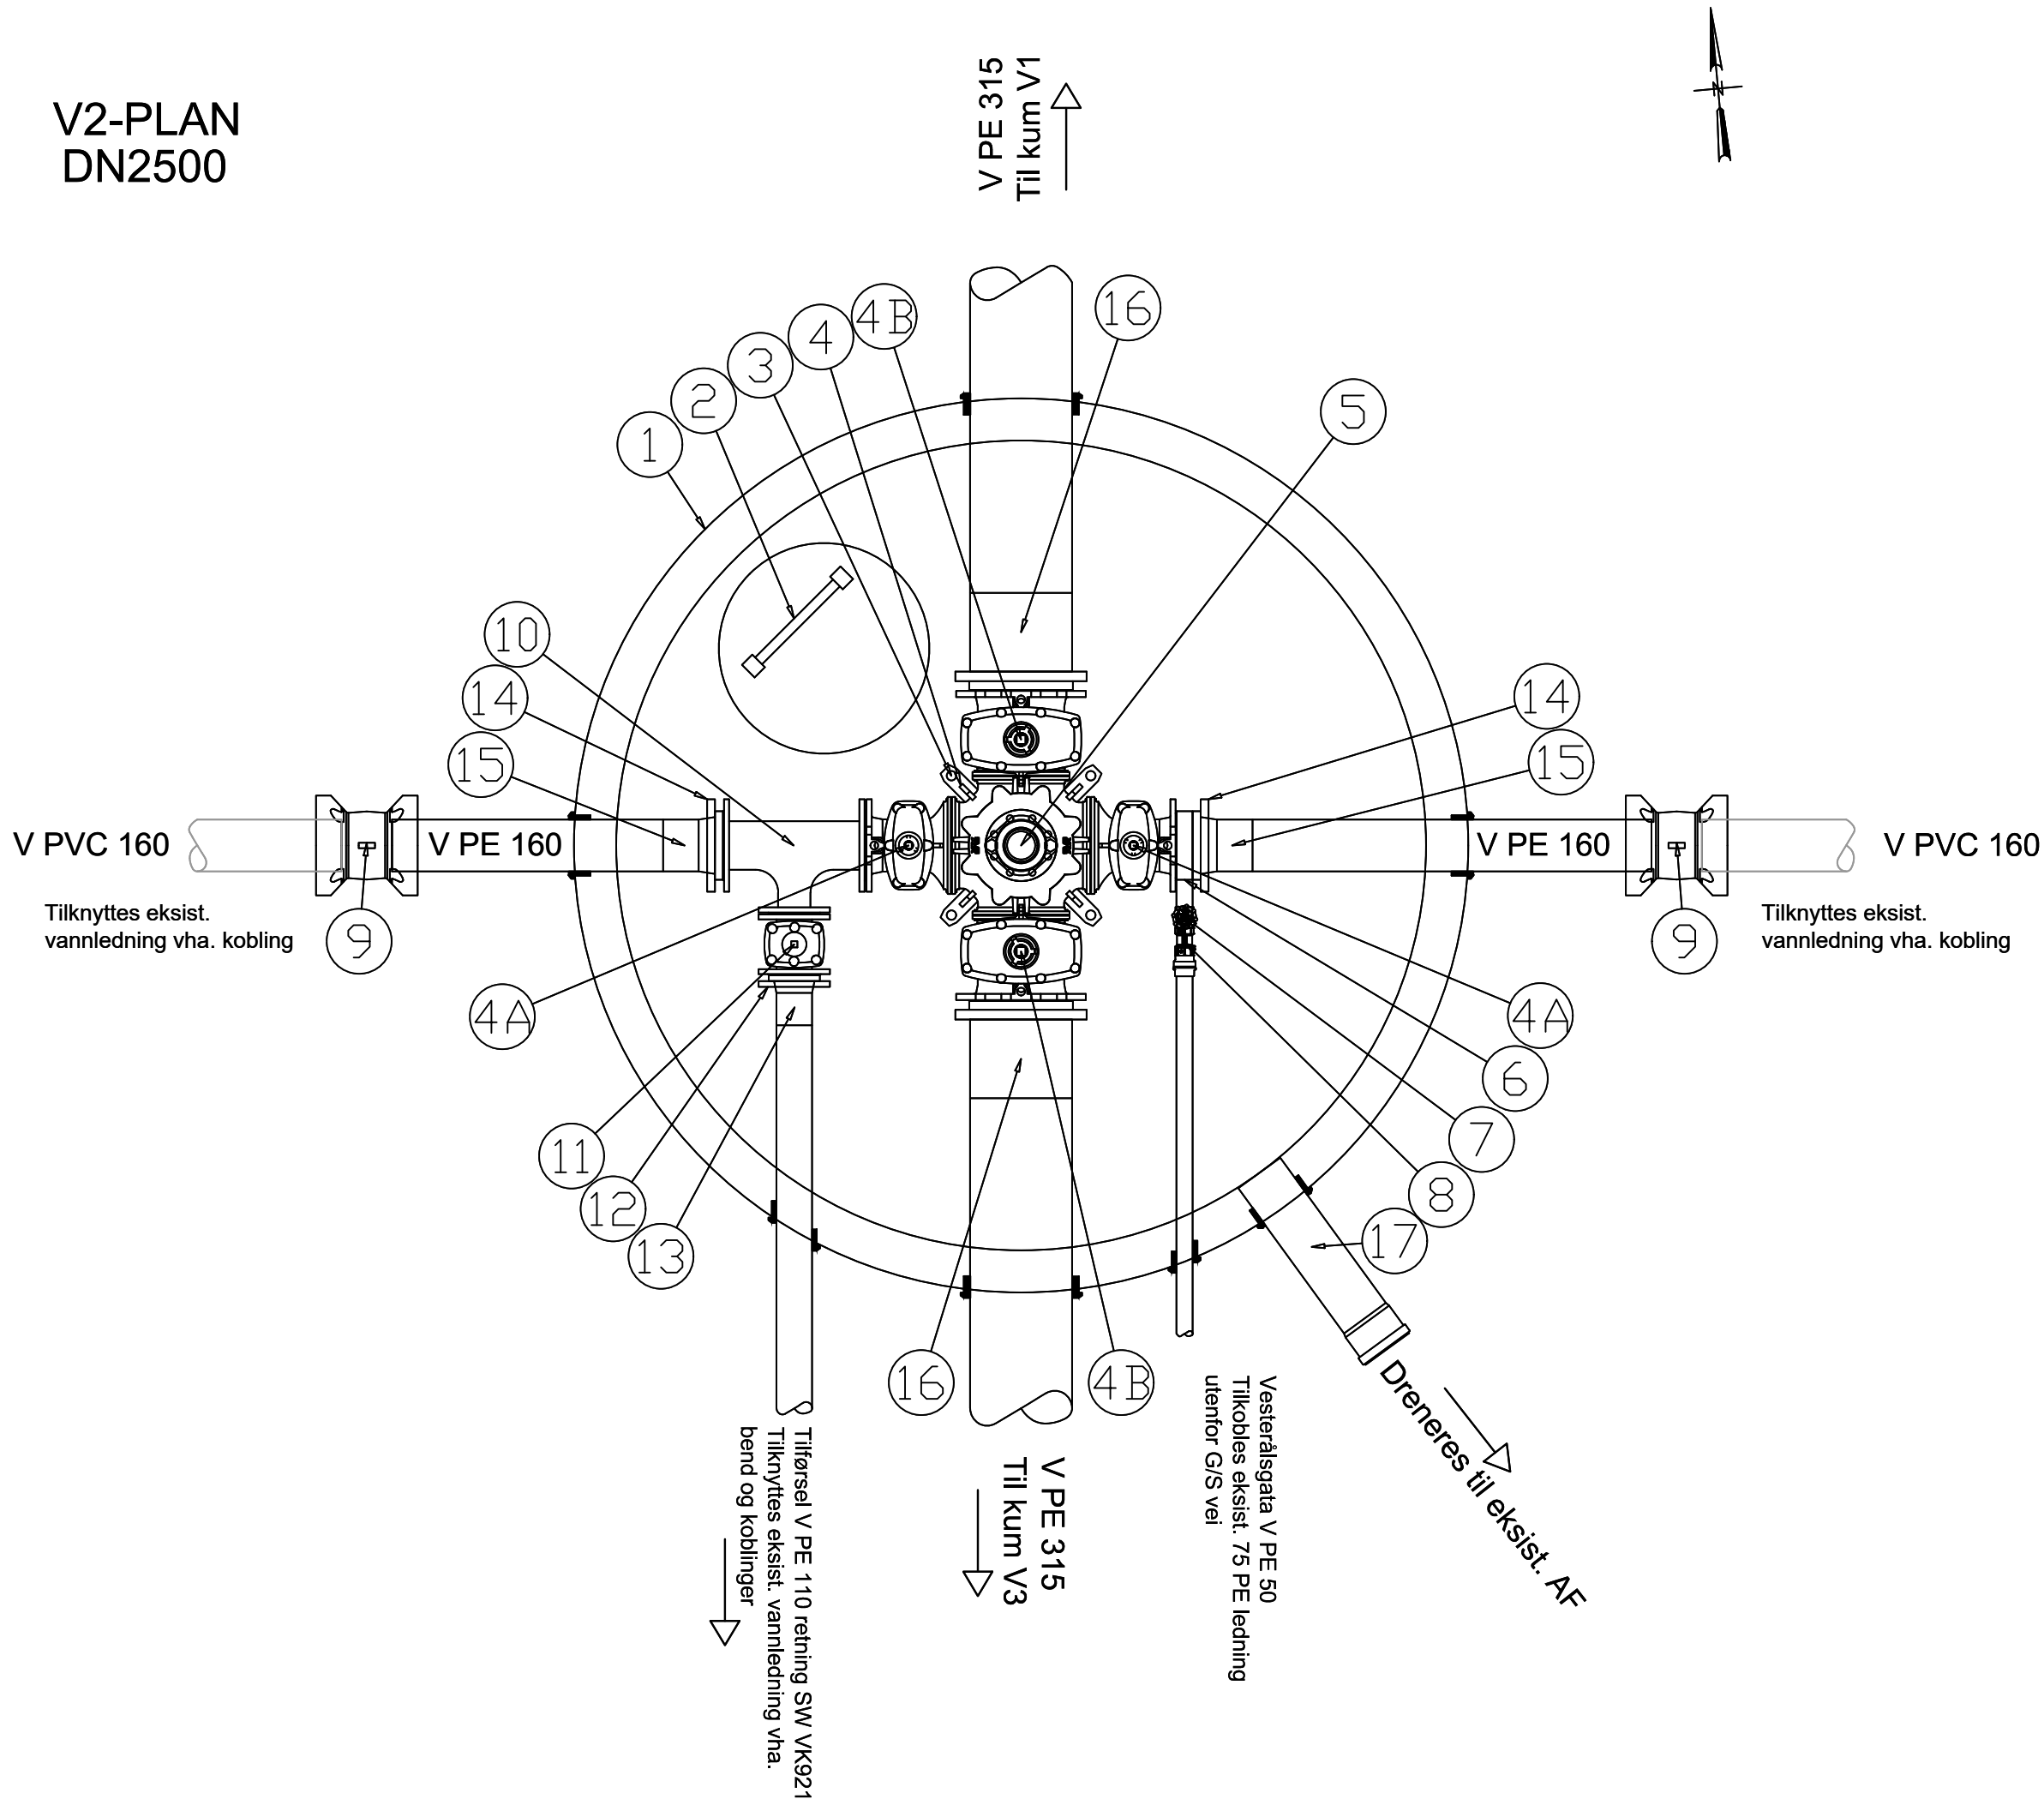

POS-LISTE: Vesteråls-gata V2-PLAN

Pos	Beskrivelse	Dimensjon	Antall
1	Nedstigningskum	2500	1
2	Kumstige	-	1
3	Konsoll	250	1
4	Kombikryss	250	1
4A	Ventil til kombikryss	150	2
4B	Ventil til kombikryss	250	2
5	Brannventil m/Nor kopling med lokk	100	1
6	Mellomring	150	1
7	Stengeventil	1½"	1
8	Tilbakeslagsventil	1½"	1
9	Skjøtekobling strekkfast	160	2
10	Flense T-rør	150/100	1
11	Sluseventil	100	1
12	Løslens	100/110	1
13	PE krage	100/110	1
14	Løslens	150/160	2
15	PE krage	150/160	2
16	PE Reduksjonskrage	250-315	2
17	PVC grunnrør	160	1

Tegningsnummer	Revisjon
H-22	F01

F01	2020-04-22	Tilbudstegning	RemDju	StMKr	StMKr
Rev.	Dato	Beskrivelse	Utarbeidet	Fagkontroll	Godkjent
Dette dokumentet er utarbeidet av Norconsult AS som del av det oppdraget som fremgår nedenfor. Opphavsretten tilhører Norconsult AS. Dokumentet må bare benyttes til det formål som oppdragsavtalen beskriver, og må ikke kopieres eller gjøres tilgjengelig på annen måte eller i større utstrekning enn formålet tilsier.					
Sortland kommune					Målestokk (gjelder A1) 1:20
Vesteråls-gata VVA					
VA Vannkum V2 Plan					
Norconsult			Oppdragsnummer 5201232	Tegningsnummer H-22	Revisjon F01