



V5-PLAN
DN1600

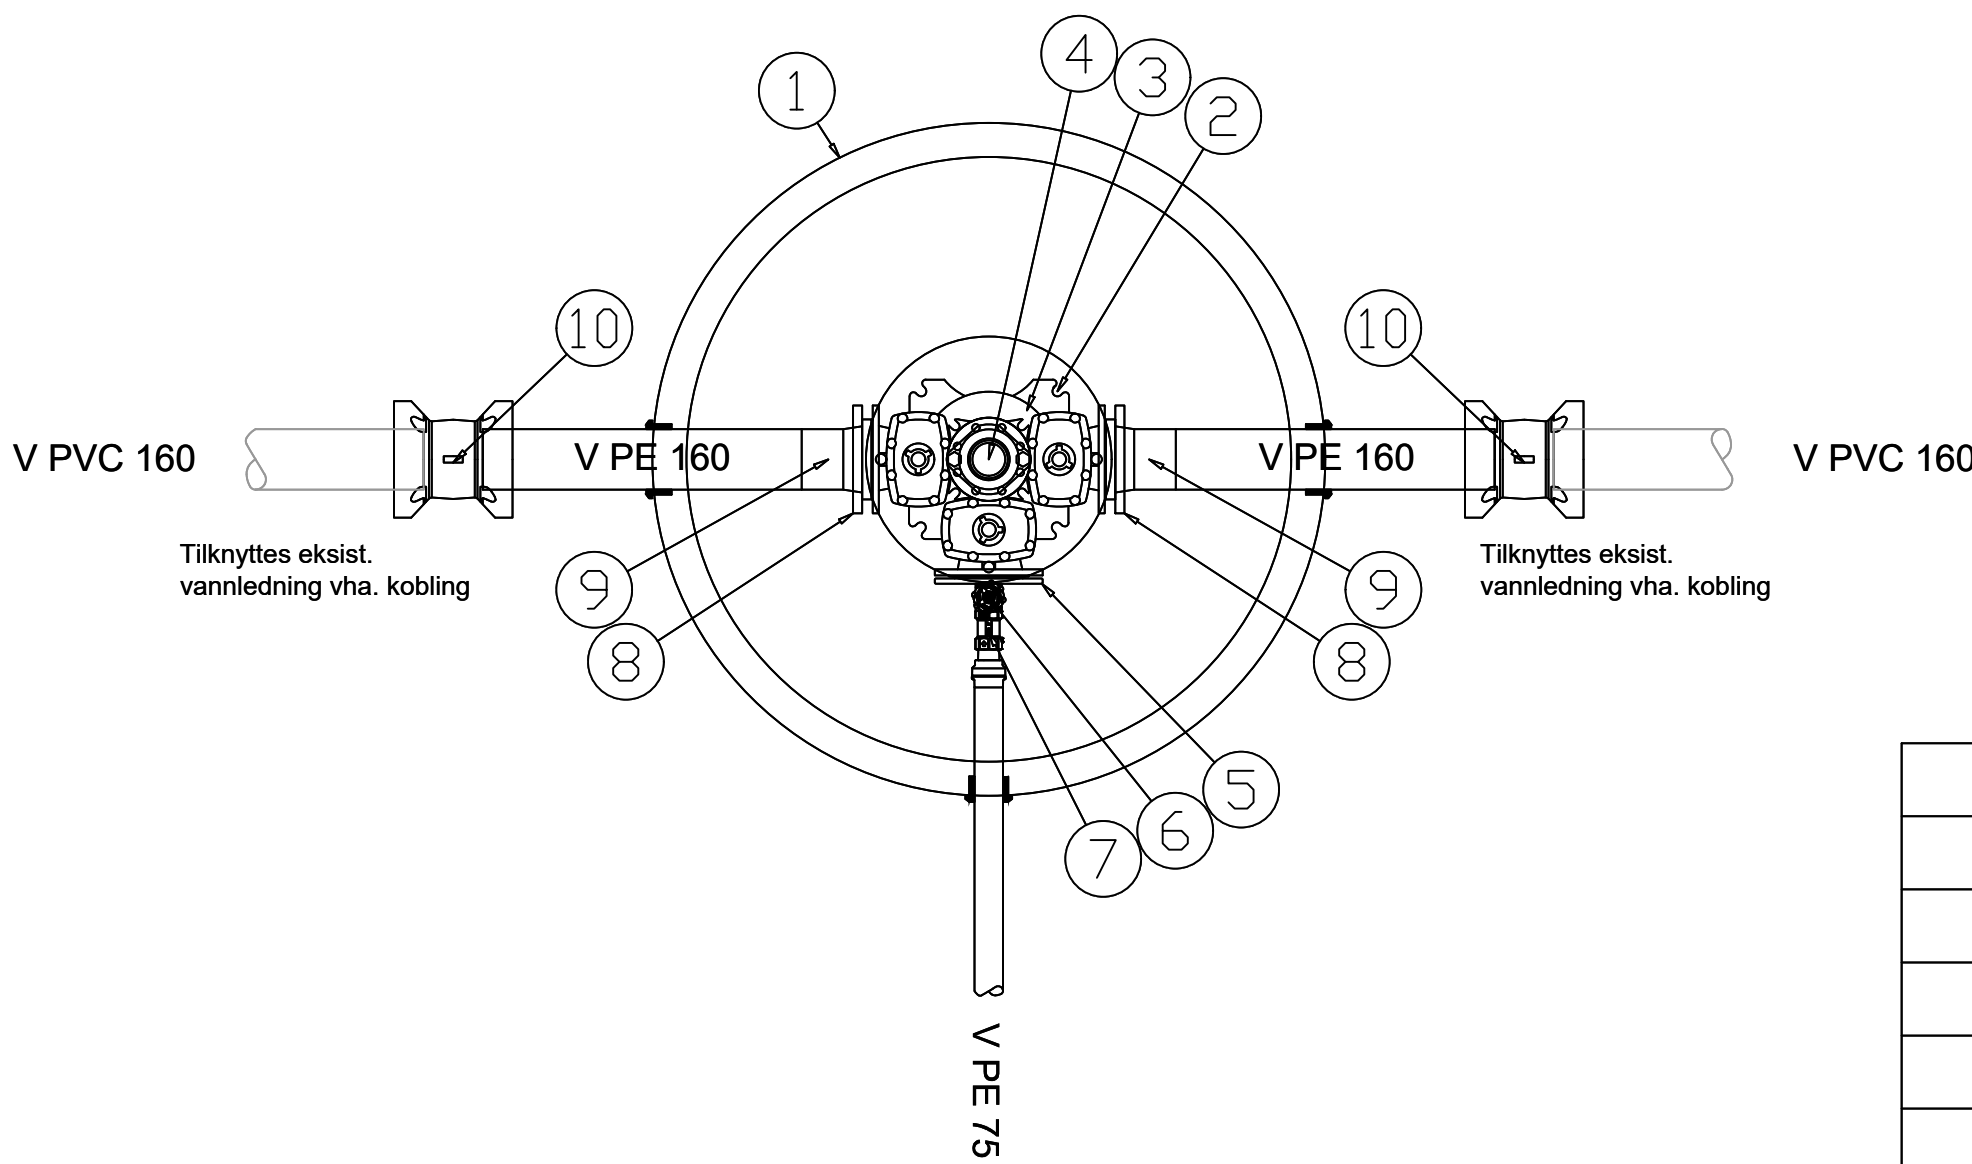

POS-LISTE: Vesterålgata V5-PLAN			
Pos	Beskrivelse	Dimensjon	Antall
1	Nedstigningskum	1600	1
2	Konsoll	150	1
3	Kombikryss 3-veis	150	1
4	Brannventil m/Nor kupling med lokk	100	1
5	Blindflens med gjenge	150/2½"	1
6	Stengeventil	2½"	1
7	Tilbakeslagsventil	2½"	1
8	Løsflens	150/160	2
9	PE krage	150/160	2
10	Skjøtekobling strekkfast	160	2

Detalj N VK123

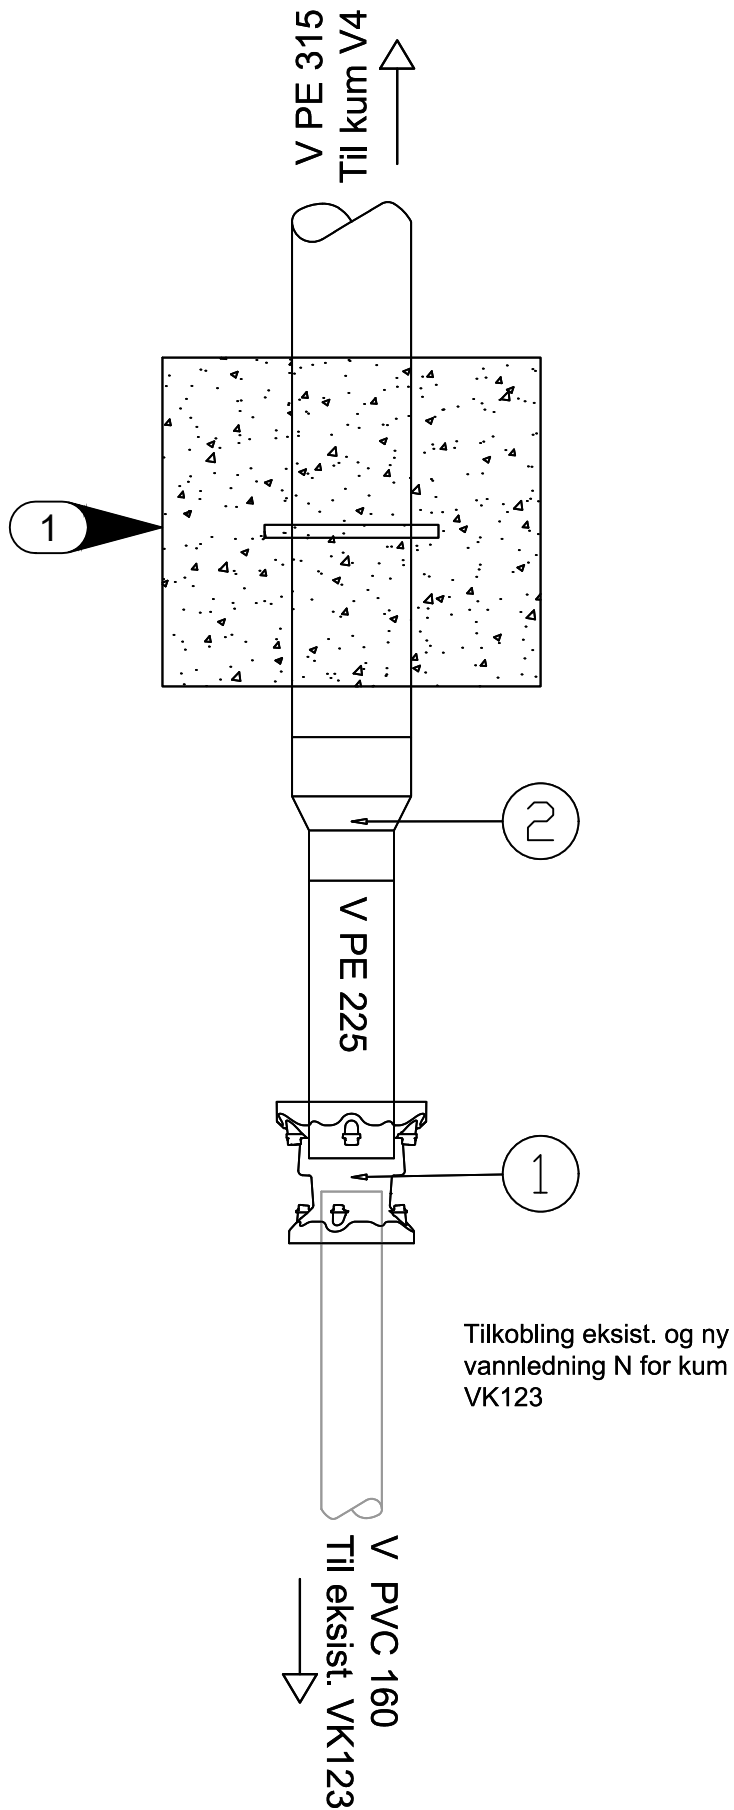

POS-LISTE: Detalj N VK123			
Pos	Beskrivelse	Dimensjon	Antall
1	Reduksjonskopling strekkfest	160-225	1
2	PE overgang	315 - 225	1

Anmerkninger:

1 ▶ Støpt fundament for forankring

Tegningsnummer	Revisjon
H-25	F01

F01	2020-04-22	Tilbudstegning	RemDju	StMKr	StMKr
Rev.	Dato	Beskrivelse	Utarbeidet	Fagkontroll	Godkjent
Dette dokumentet er utarbeidet av Norconsult AS som del av det oppdraget som fremgår nedenfor. Opphavsretten tilhører Norconsult AS. Dokumentet må bare benyttes til det formål som oppdragsavtalen beskriver, og må ikke kopieres eller gjøres tilgjengelig på annen måte eller i større utstrekning enn formålet tilsier.					Målestokk (gjelder A1)
Sortland Kommune					1:20
Vesterålgata VVA					
VA Vannkum V5 og Detalj N VK123 Plan					
Norconsult		Oppdragsnummer	Tegningsnummer	Revisjon	
		5201232	H-25	F01	