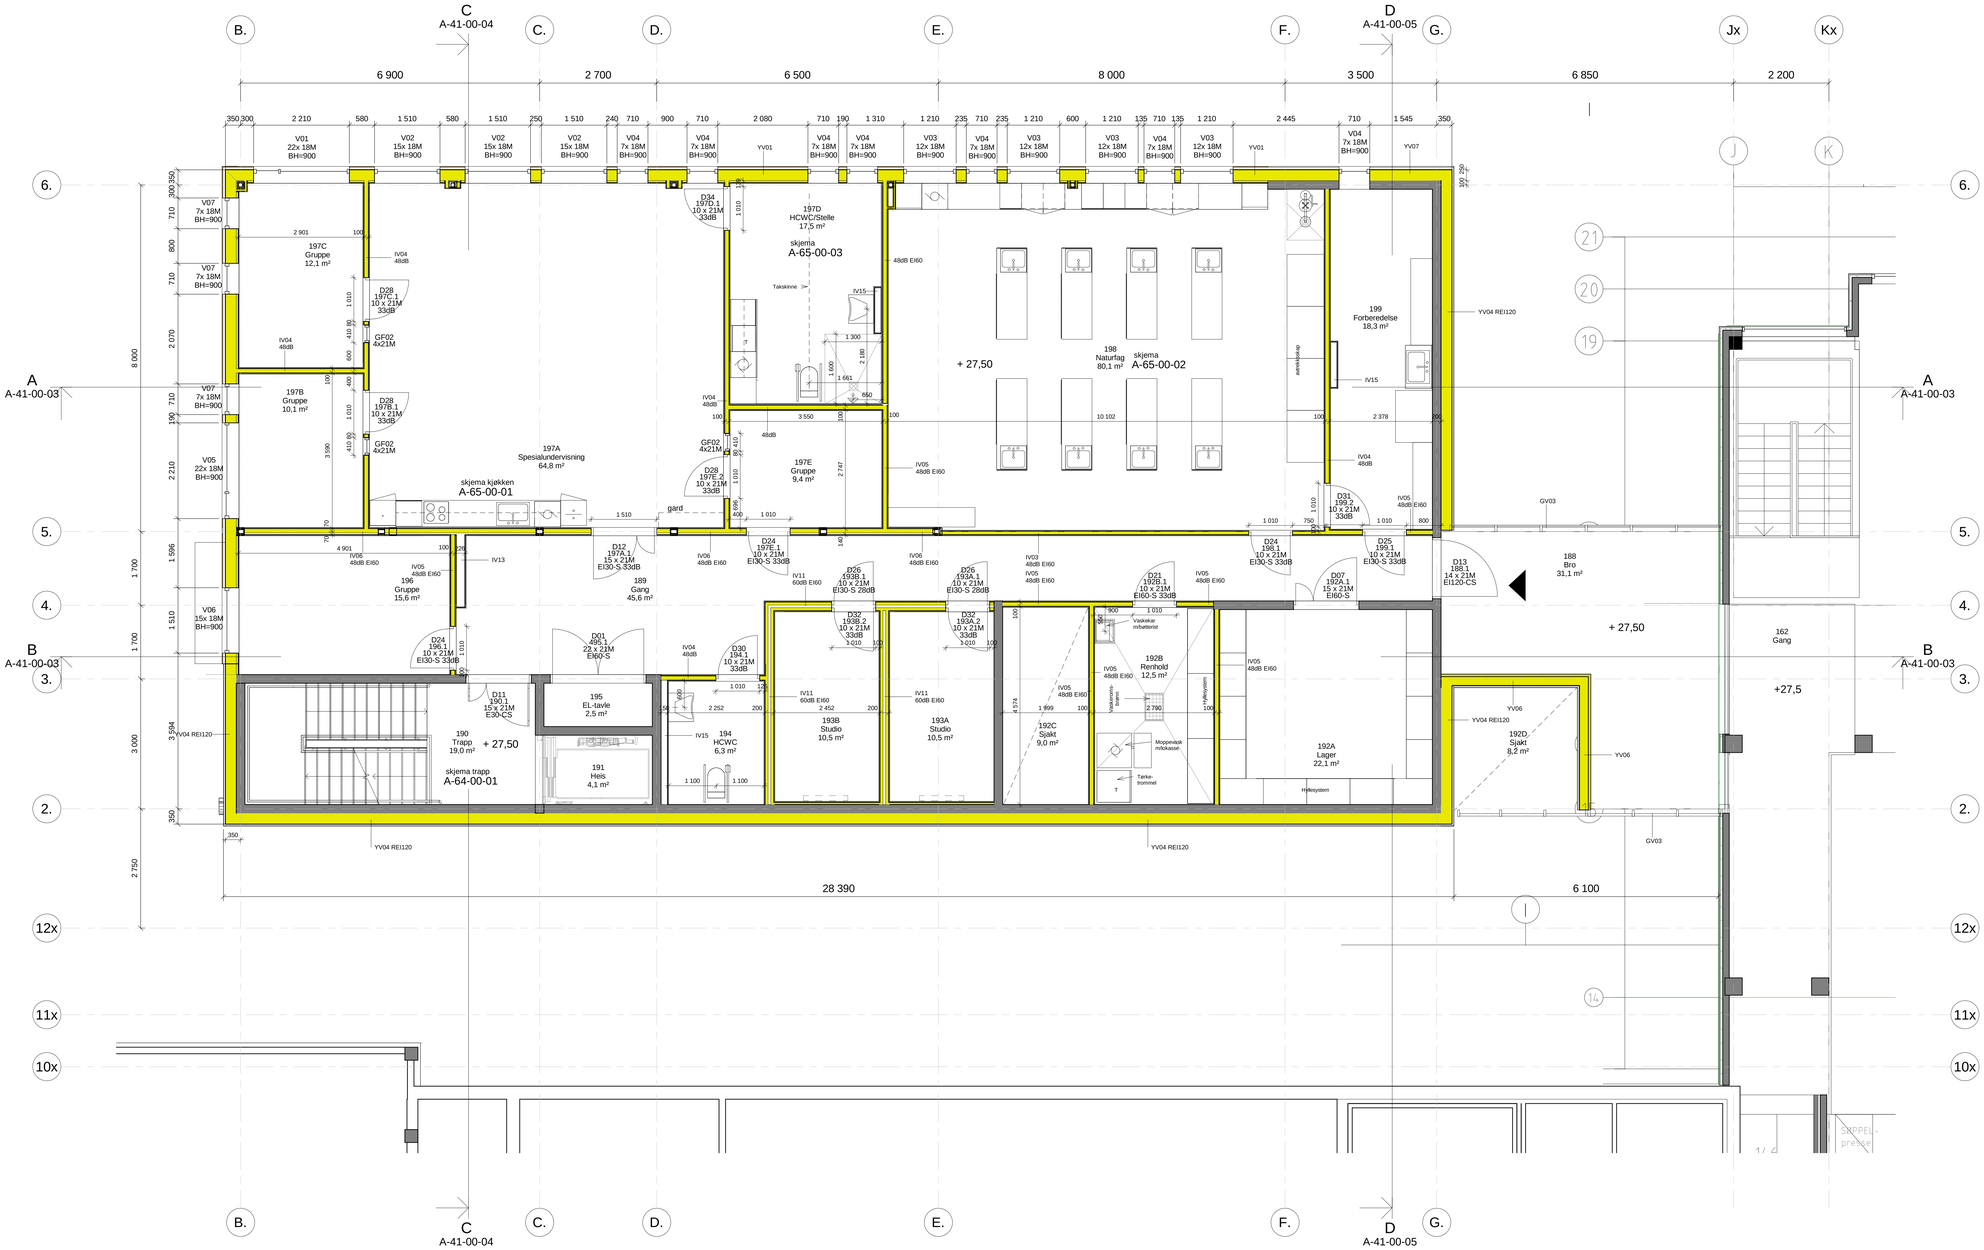

Tegningsnummer	Revisjon
A-21-01-02	H01

MERKNADER

1. Målsetting til kant stender
2. Innredninger er målsatt til overflate ferdig vegg

ALLE MÅL OG HØYDER MÅ KONTROLLERES PÅ STEDET!
GJELDER SÆRLIG MOT EKSISTERENDE BYGG

Rev.	Dato	Beskrivelse	Utarbeidet	Fagkontroll	Godkjent
H01	2019-06-07	Arbeidstegning	CaAus	AsSor	AsSor

Dette dokumentet er utarbeidet av Norconsult AS som del av det oppdraget som fremgår nedenfor. Opphavsretten tilhører Norconsult AS. Dokumentet må bare benyttes til det formål som oppdragsavtalen beskriver, og må ikke kopieres eller gjøres tilgjengelig på annen måte eller i større utstrekning enn formålet tiliser.

Orienteringsfigur

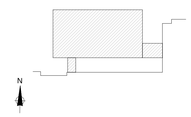

ARK/ LARK:

RIB/ RIV/ RIE/ RIG/ RIBr/ RIAku/ RIVei/ RIVA:

Norconsult
Adresse: Pb 226, 9253 Tromsø
Telefon: +47 87 57 10 00
Oppdragsansvarlig: Asbjørn Sørensen

Multiconsult
Adresse: Pb 2274, 9296 Tromsø
Telefon: +47 77 62 26 00
Oppdragsansvarlig: Håvard Blomli

Byggherre
Finnmark fylkeskommune

FINNMARK FYLKESKOMMUNE
FINNMÁRKKU FYLKKAGIELDA

Utvidelse Nordkapp videregående skole
PLAN 01

ARBEIDSTEGNING

Dato	Oppdragsnummer	Tegningsnummer	Revisjon
2019-06-07	5181139	A-21-01-02	H01
Rev. dato: 2019-06-07			

Tegnet: CaAus
Kontr.: AsSor

Målestokk (gjelder A0): 1 : 50