


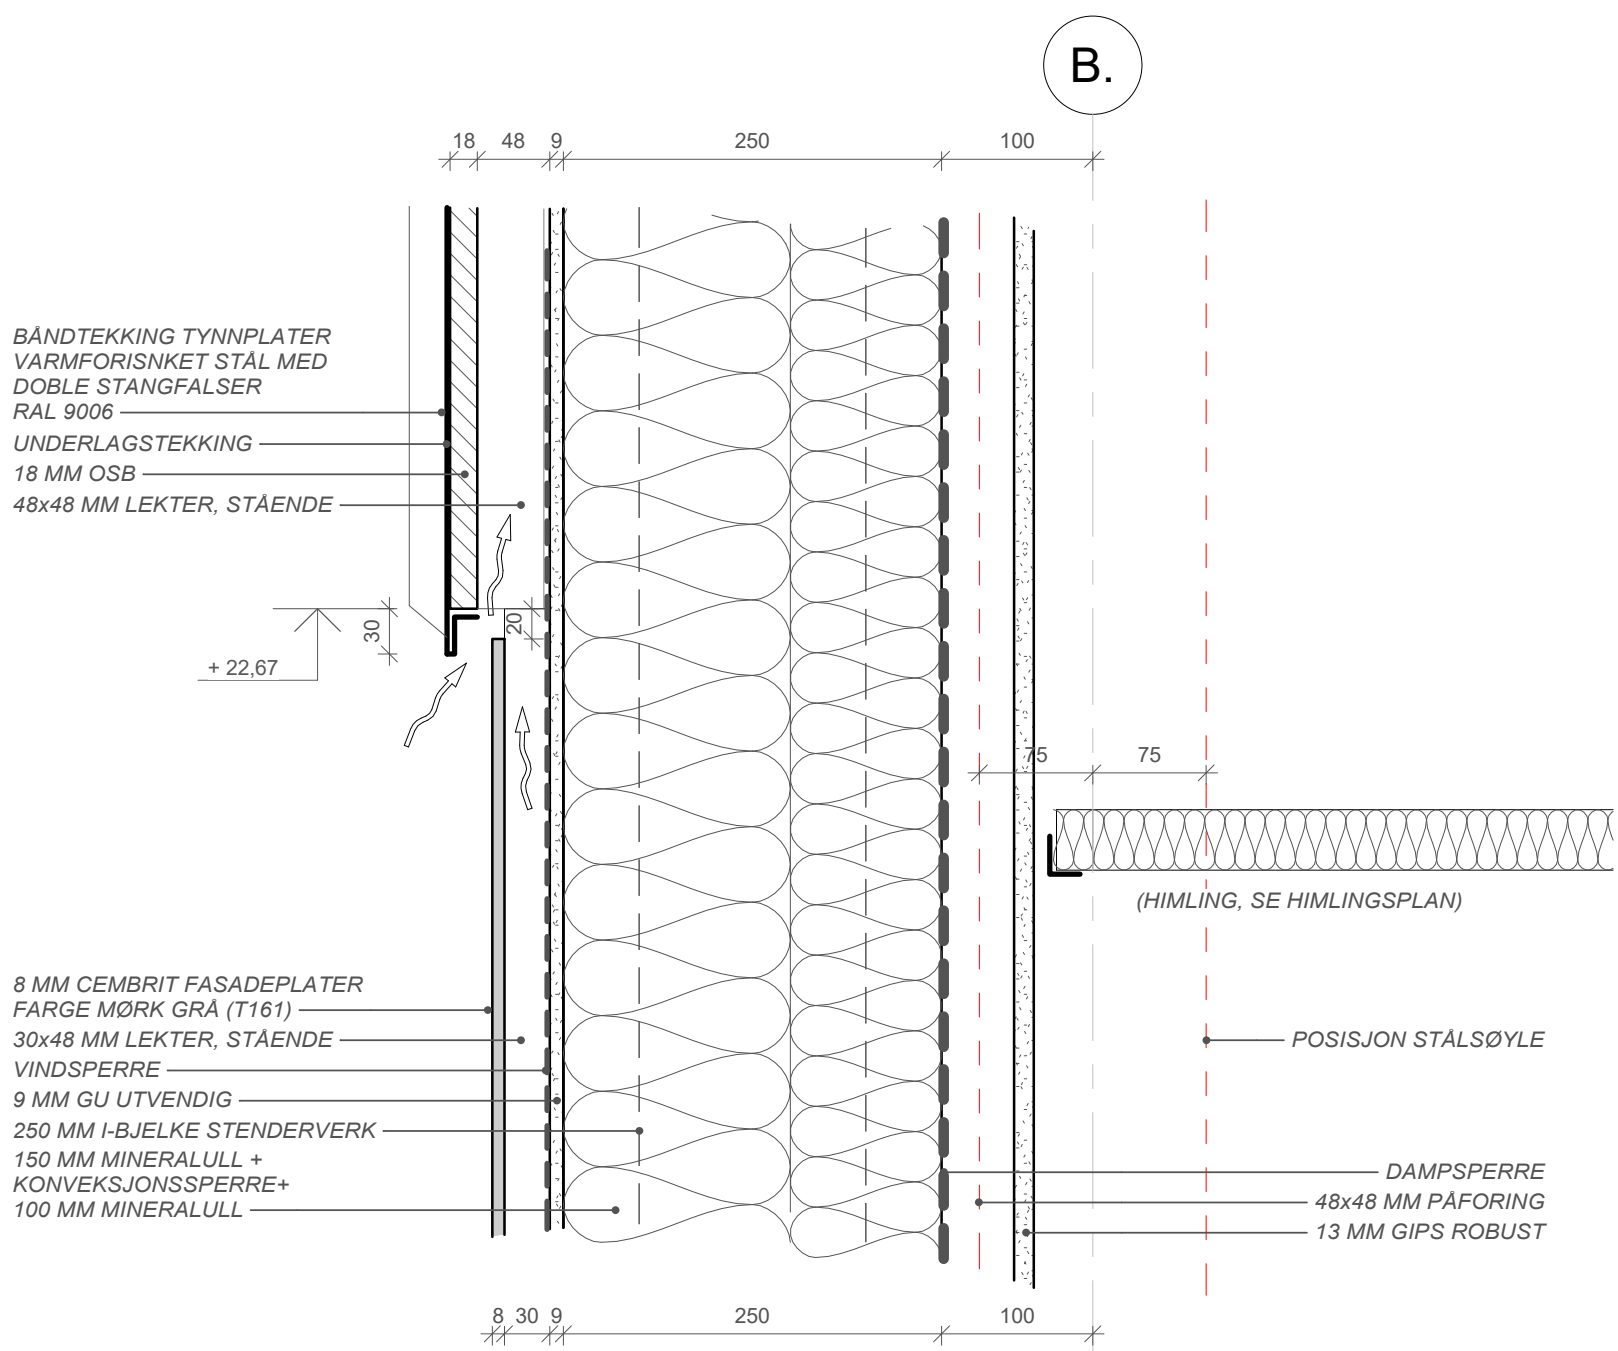


|      |            |                                                  |            |             |          |
|------|------------|--------------------------------------------------|------------|-------------|----------|
| C01  | 2019-08-27 | For gjennomgåelse / kontroll hos eksterne parter | FrHPa      | AsSor       | AsSor    |
| Rev. | Dato       | Beskrivelse                                      | Utarbeidet | Fagkontroll | Godkjent |

Dette dokumentet er utarbeidet av Norconsult AS som del av det oppdraget som fremgår nedenfor. Opphavsretten tilhører Norconsult AS. Dokumentet må bare benyttes til det formål som oppdragsavtalen beskriver, og må ikke kopieres eller gjøres tilgjengelig på annen måte eller i større utstrekning enn formålet tilsier.

**ARK/ LARK:**  
**Norconsult**  
Adresse: Pb 228, 9253 Tromsø  
Telefon: +47 67 57 10 00  
Oppdragsansvarlig: Asbjørn Sørensen

Orienteringsfigur

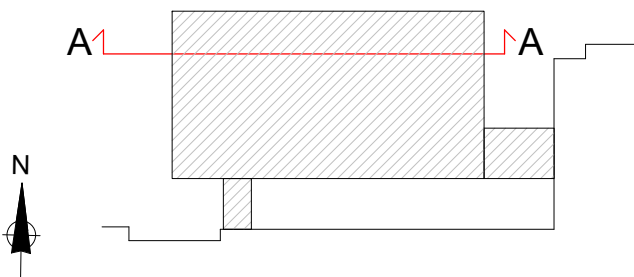

Byggherre  
**Finnmark fylkeskommune**



**Utvidelse Nordkapp videregående skole**  
**DETALJ V02**  
**Overgang kledninger - vertikal**

**ARBEIDSTEGNING**

Målestokk  
**1 : 5**

|           |            |                |                |                 |          |
|-----------|------------|----------------|----------------|-----------------|----------|
| Dato      | 2019-08-27 | Oppdragsnummer | Tegningsnummer | Tegnet<br>FrHPa | Revisjon |
| Rev. dato | 2019-08-27 | 5181139        | A-51-00-02     | Kontr.<br>AsSor | C01      |