


B.

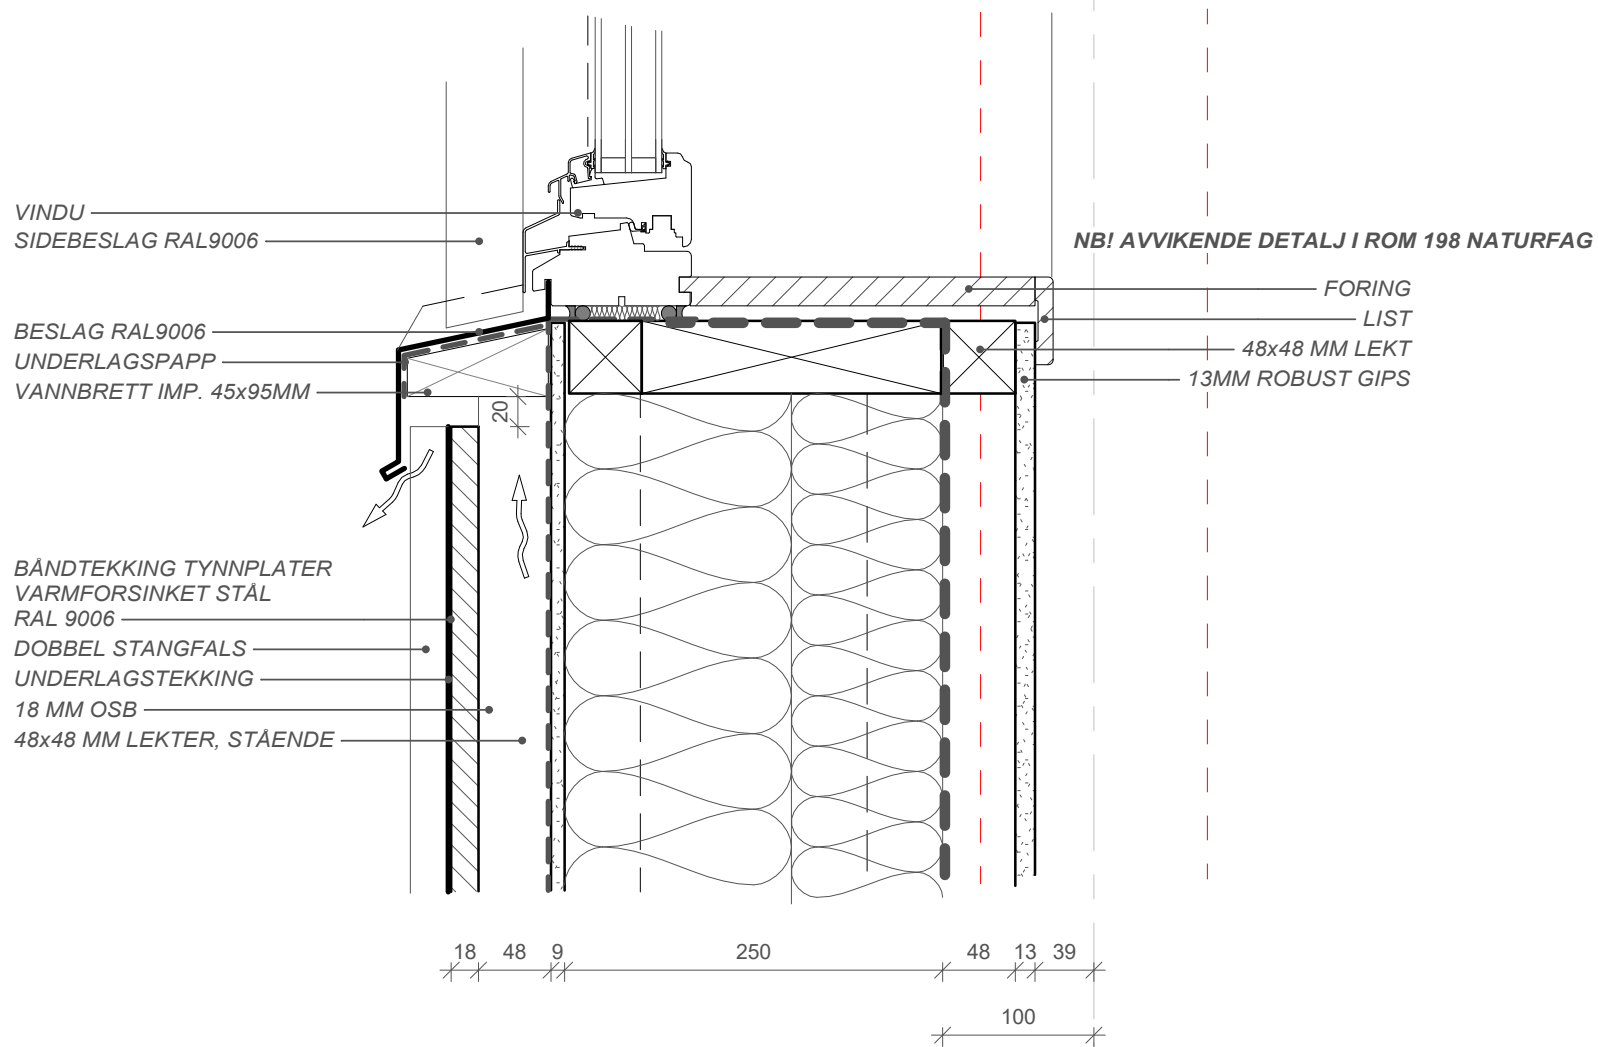


C01	2019-08-27	For gjennomgåelse / kontroll hos eksterne parter	FrHPa	AsSor	AsSor
Rev.	Dato	Beskrivelse	Utarbeidet	Fagkontroll	Godkjent

Dette dokumentet er utarbeidet av Norconsult AS som del av det oppdraget som fremgår nedenfor. Opphavsretten tilhører Norconsult AS. Dokumentet må bare benyttes til det formål som oppdragsavtalen beskriver, og må ikke kopieres eller gjøres tilgjengelig på annen måte eller i større utstrekning enn formålet tilsier.

ARK/ LARK:
Norconsult
Adresse: Pb 228, 9253 Tromsø
Telefon: +47 67 57 10 00
Oppdragsansvarlig: Asbjørn Sørensen

Orienteringsfigur

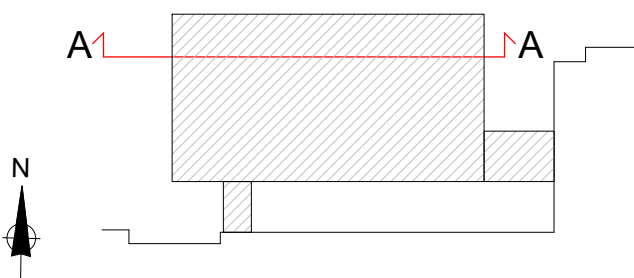

Byggherre

Finnmark fylkeskommune



Utvidelse Nordkapp videregående skole
DETALJ V04
Vindu bunn - vertikal

ARBEIDSTEGNING

Målestokk
1 : 5

Dato	2019-08-27	Oppdragsnummer	5181139	Tegningsnummer	A-51-00-04	Tegnet FrHPa	Revisjon
Rev. dato	2019-08-27					Kontr. AsSor	C01