



SPESIFIKASJONER

1. Innredningen skal være i en kvalitet som tåler hard bruk
2. Innredningen skal være komplett med håndtak, sokler, fronter, hylleplater, innredning etc.
3. Innredningen skal ha fronter med høytrykkslaminat (ikke melamin). Benkeplate av høytrykkslaminat.
4. Dører i underskap og høyskap i farge som avklares med arkitekt. Dører i overskap i farge som avklares med arkitekt. Benkeplatens overflate må være syre- og basebestandig.
5. Foringer, dekkplater for alle synlige sider og sokkellist skal ha samme farge som skapdører.
4. Skrog skal ha minimum 18mm melaminbelagt sponplate.
5. Hengsler skal kunne åpnes i 160 graders vinkel.
6. Skuffene skal være av tre eller stål med rullelagring.
7. Benkeplate skal være sammenhengende
8. Vask i rustfritt stål, innfelt i benkeplaten.
9. Produksjonstegning skal fremlegges byggherre/ arkitekt før bestilling.


MÅL MÅ KONTROLLERES PÅ BYGGEPLASSEN

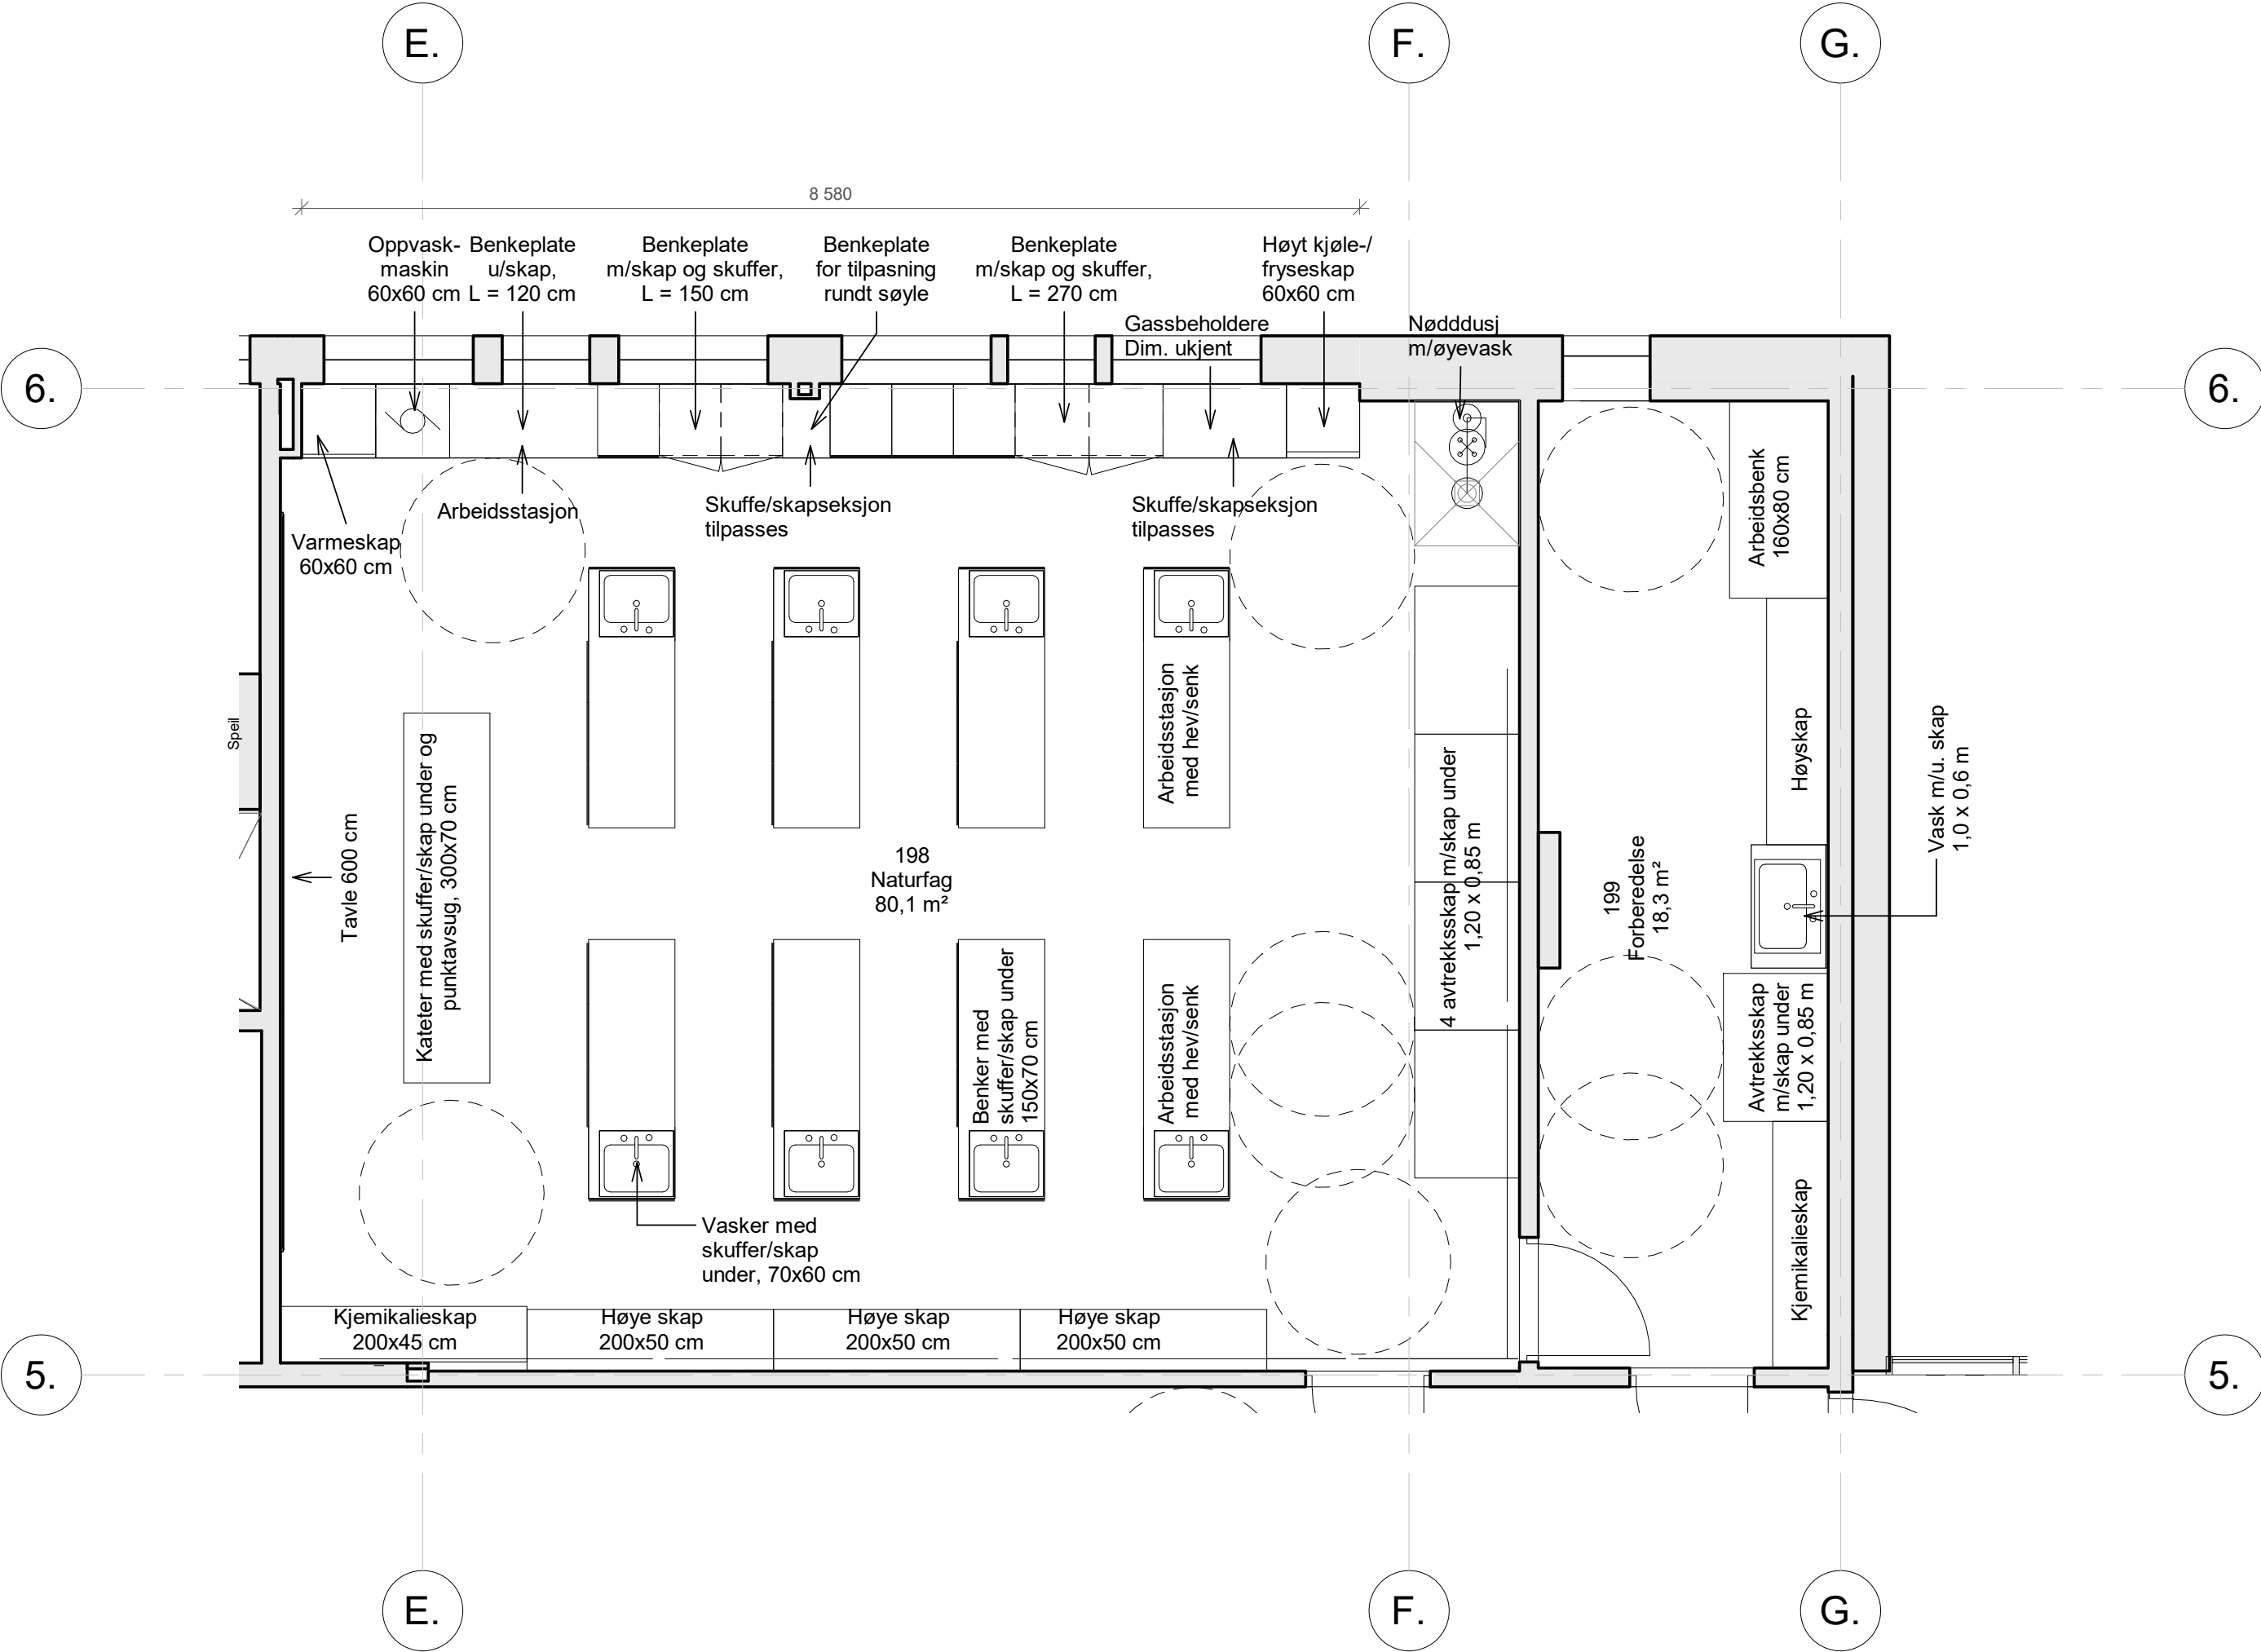

SKJEMA INNREDNING NATURFAG PLAN 01

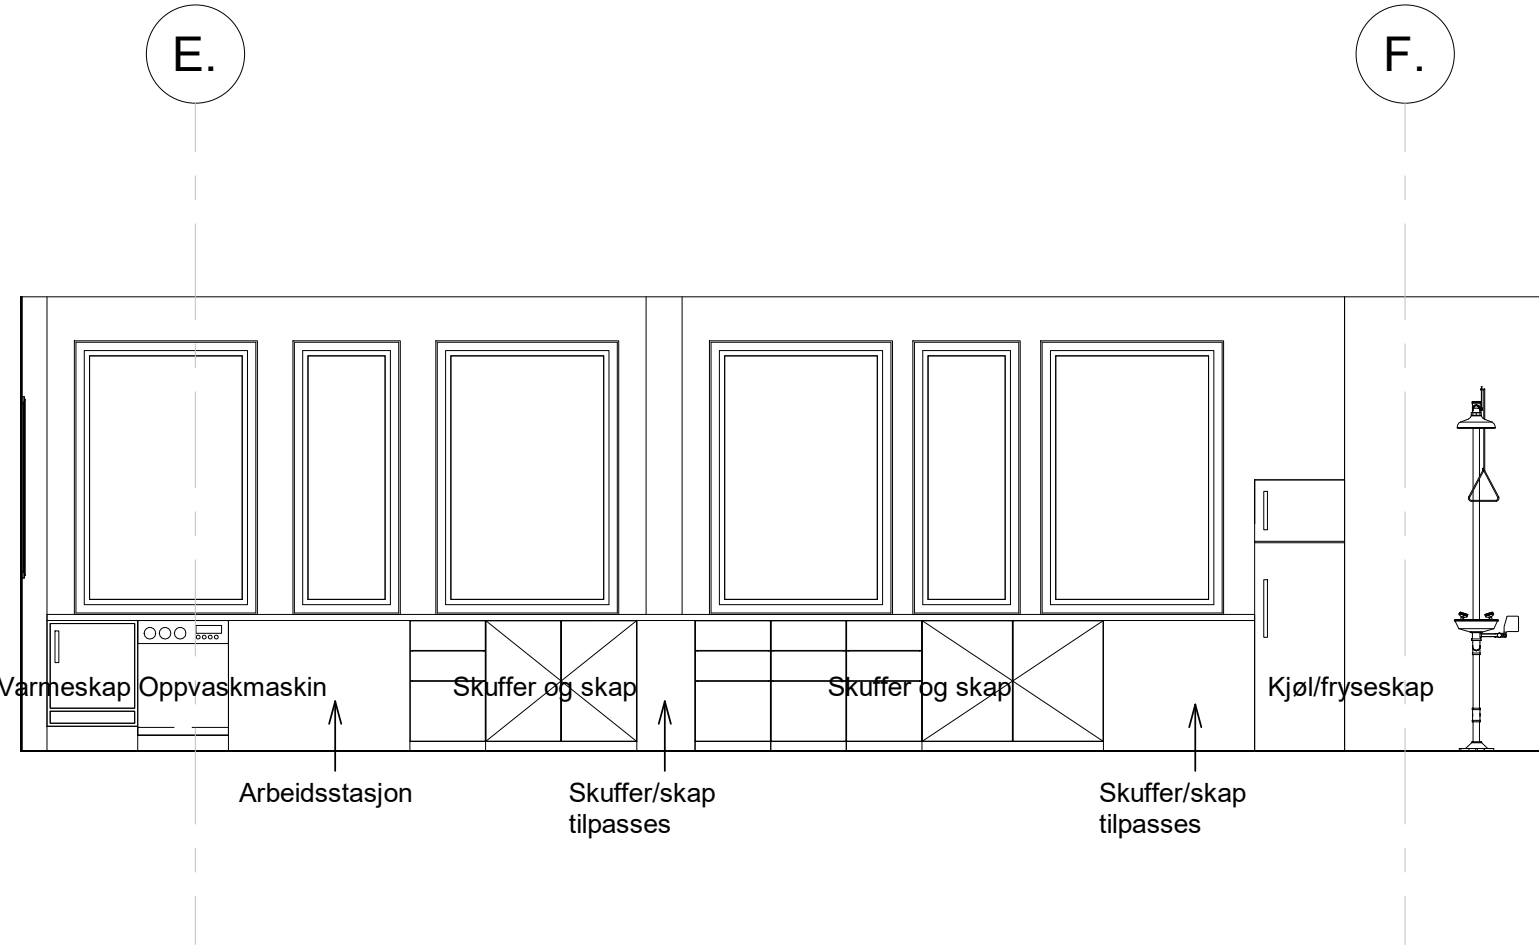

OPPRISS NATURFAGROM

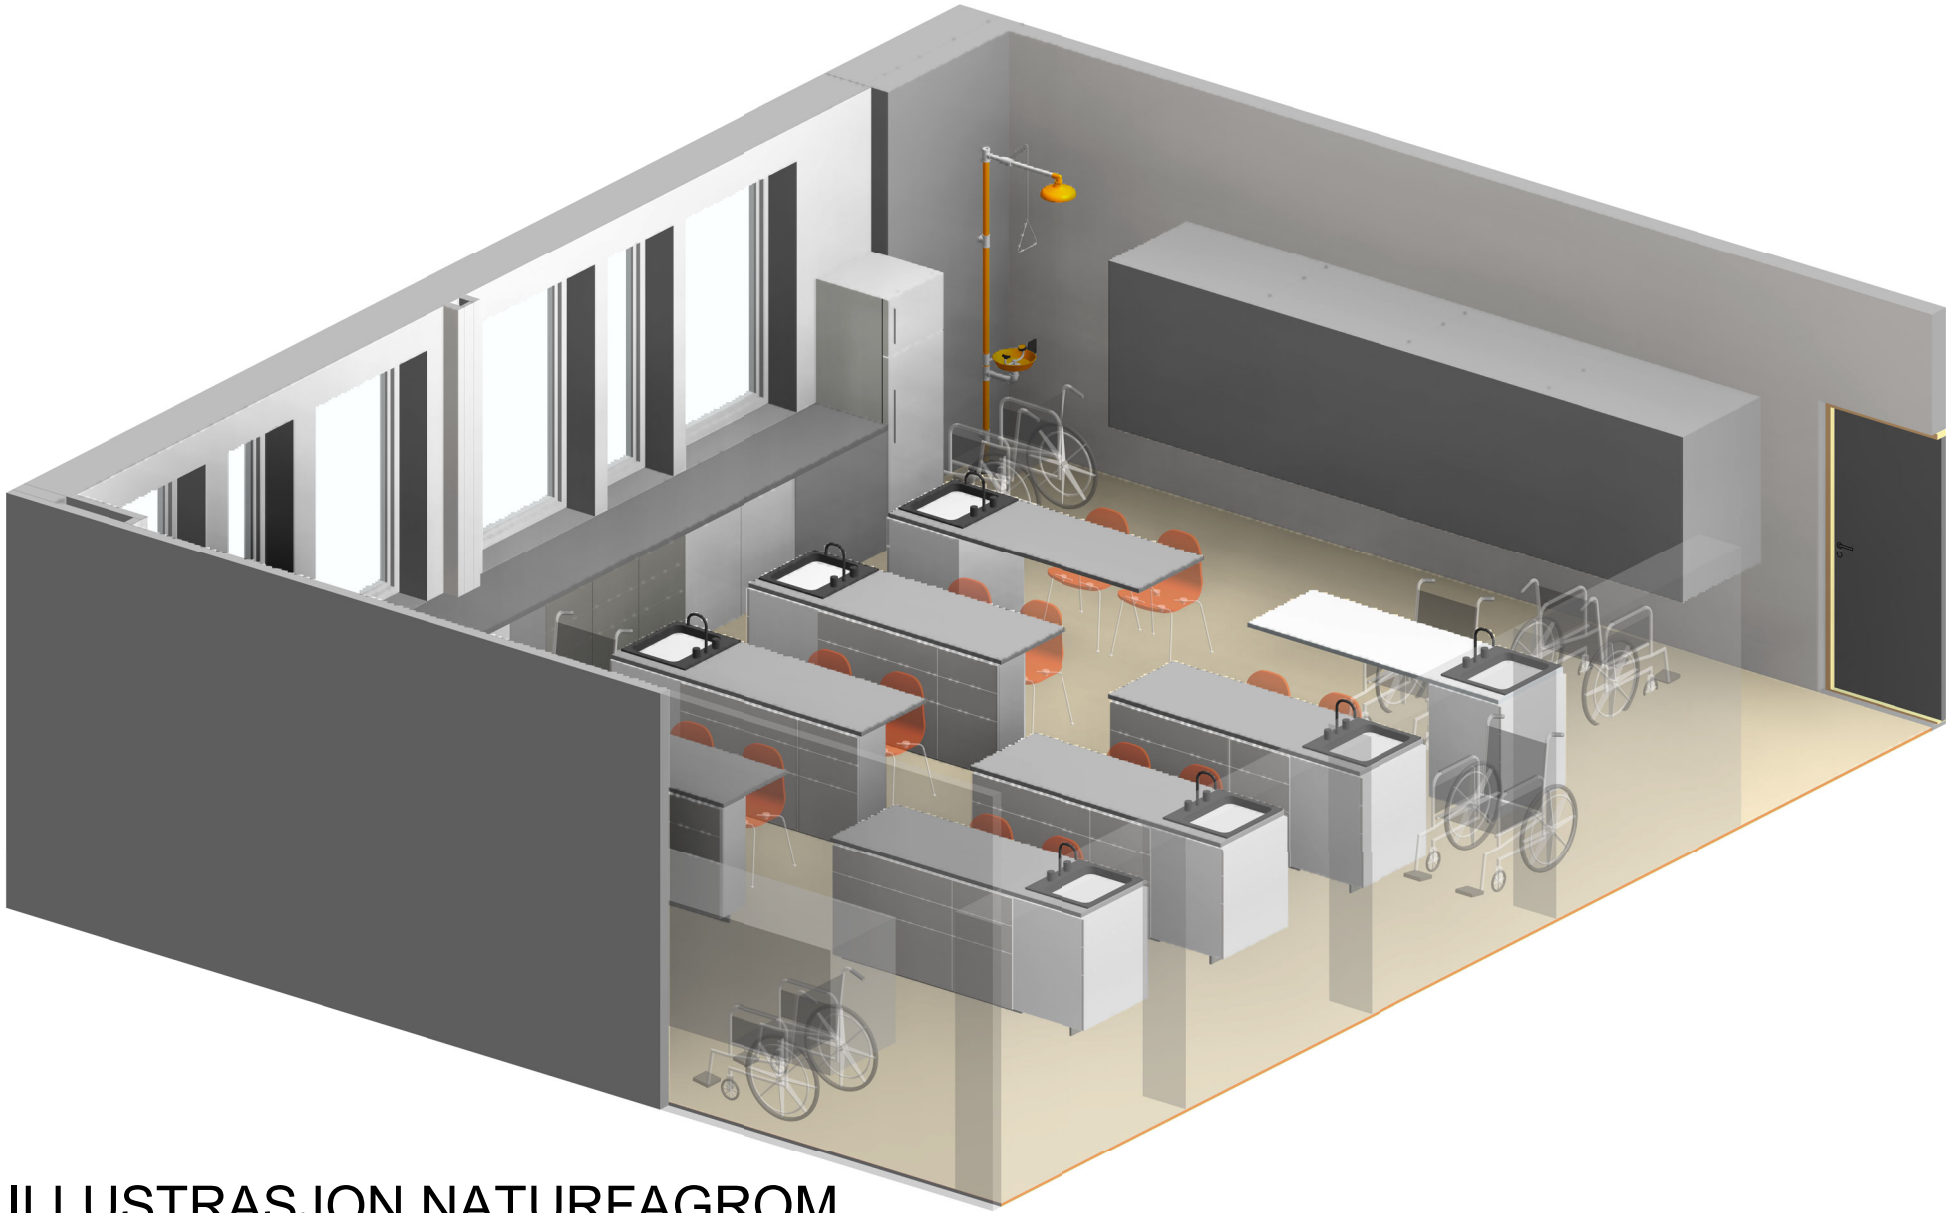


ILLUSTRASJON NATURFAGROM

G01	2019-08-27	For utførelse i fabrikk / verksted	CaAus	AsSor	AsSor
Rev.	Dato	Beskrivelse	Utarbeidet	Fagkontroll	Godkjent

Dette dokumentet er utarbeidet av Norconsult AS som del av det oppdraget som fremgår nedenfor. Opphavsretten tilhører Norconsult AS. Dokumentet må bare benyttes til det formål som oppdragsavtalen beskriver, og må ikke kopieres eller gjøres tilgjengelig på annen måte eller i større utstrekning enn formålet tilsier.

Orienteringsfigur

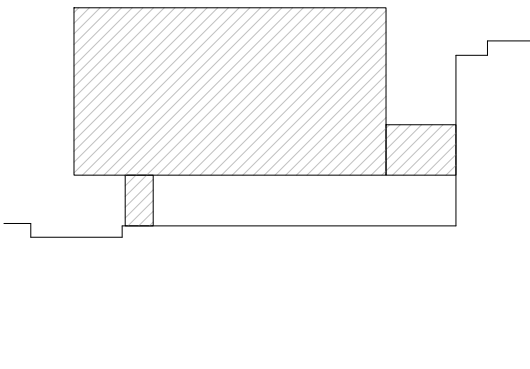


ARK/ LARK:

RIB/ RIV/ RIE/ RIG/ RIBr/ RIAku/ RIVei/ RIVA:

Norconsult
Adresse: Pb 228, 9253 Tromsø
Telefon: +47 87 57 10 00
Oppdragsansvarlig: Asbjørn Sørensen
Multiconsult
Adresse: Pb 2274, 9296 Tromsø
Telefon: +47 77 62 26 00
Oppdragsansvarlig: Håvard Skomli

Byggherre
Finnmark fylkeskommune

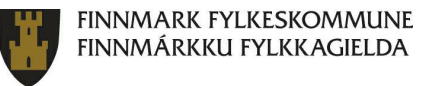

Utvidelse Nordkapp videregående skole
SKJEMA INNREDNING NATURFAG

ARBEIDSTEGNING			Målestokk (gjelder A1)	
			1 : 50	
Dato	2019-08-27	Oppdragsnummer	Tegningsnummer	Tegnet
Rev. dato	2019-08-27	5181139	A-65-00-02	CaAus
			Kontr.	Revisjon
			AsSor	G01