



SPESIFIKASJONER

1. Innredningen skal være i en kvalitet som tåler hard bruk
2. Innredningen skal være komplett med håndtak, sokler, lyslister, fronter, hylleplater, innredning etc.
3. Innredningen skal ha fronter med høytrykkslaminat (ikke melamin). Benkeplate av høytrykkslaminat.
4. Dører i underskap og høyskap i farge avklares med arkitekt. Dører i overskap i farge som avklares med arkitekt. Benkeplate i farge som avklares med arkitekt
5. Foringer, dekkplater for alle synlige sider og sokkellist skal ha samme farge som skapdører.
6. Skrog skal ha minimum 18mm melaminbelagt sponplate.
7. Hengsler skal kunne åpnes i 160 graders vinkel.
8. Skuffene skal være av tre eller stål med rullelagring.
9. Benkeplate skal være sammenhengende.
10. Produksjonstegning skal fremlegges byggherre/ arkitekt før bestilling.

MÅL MÅ KONTROLLERES PÅ BYGGEPLASSEN!

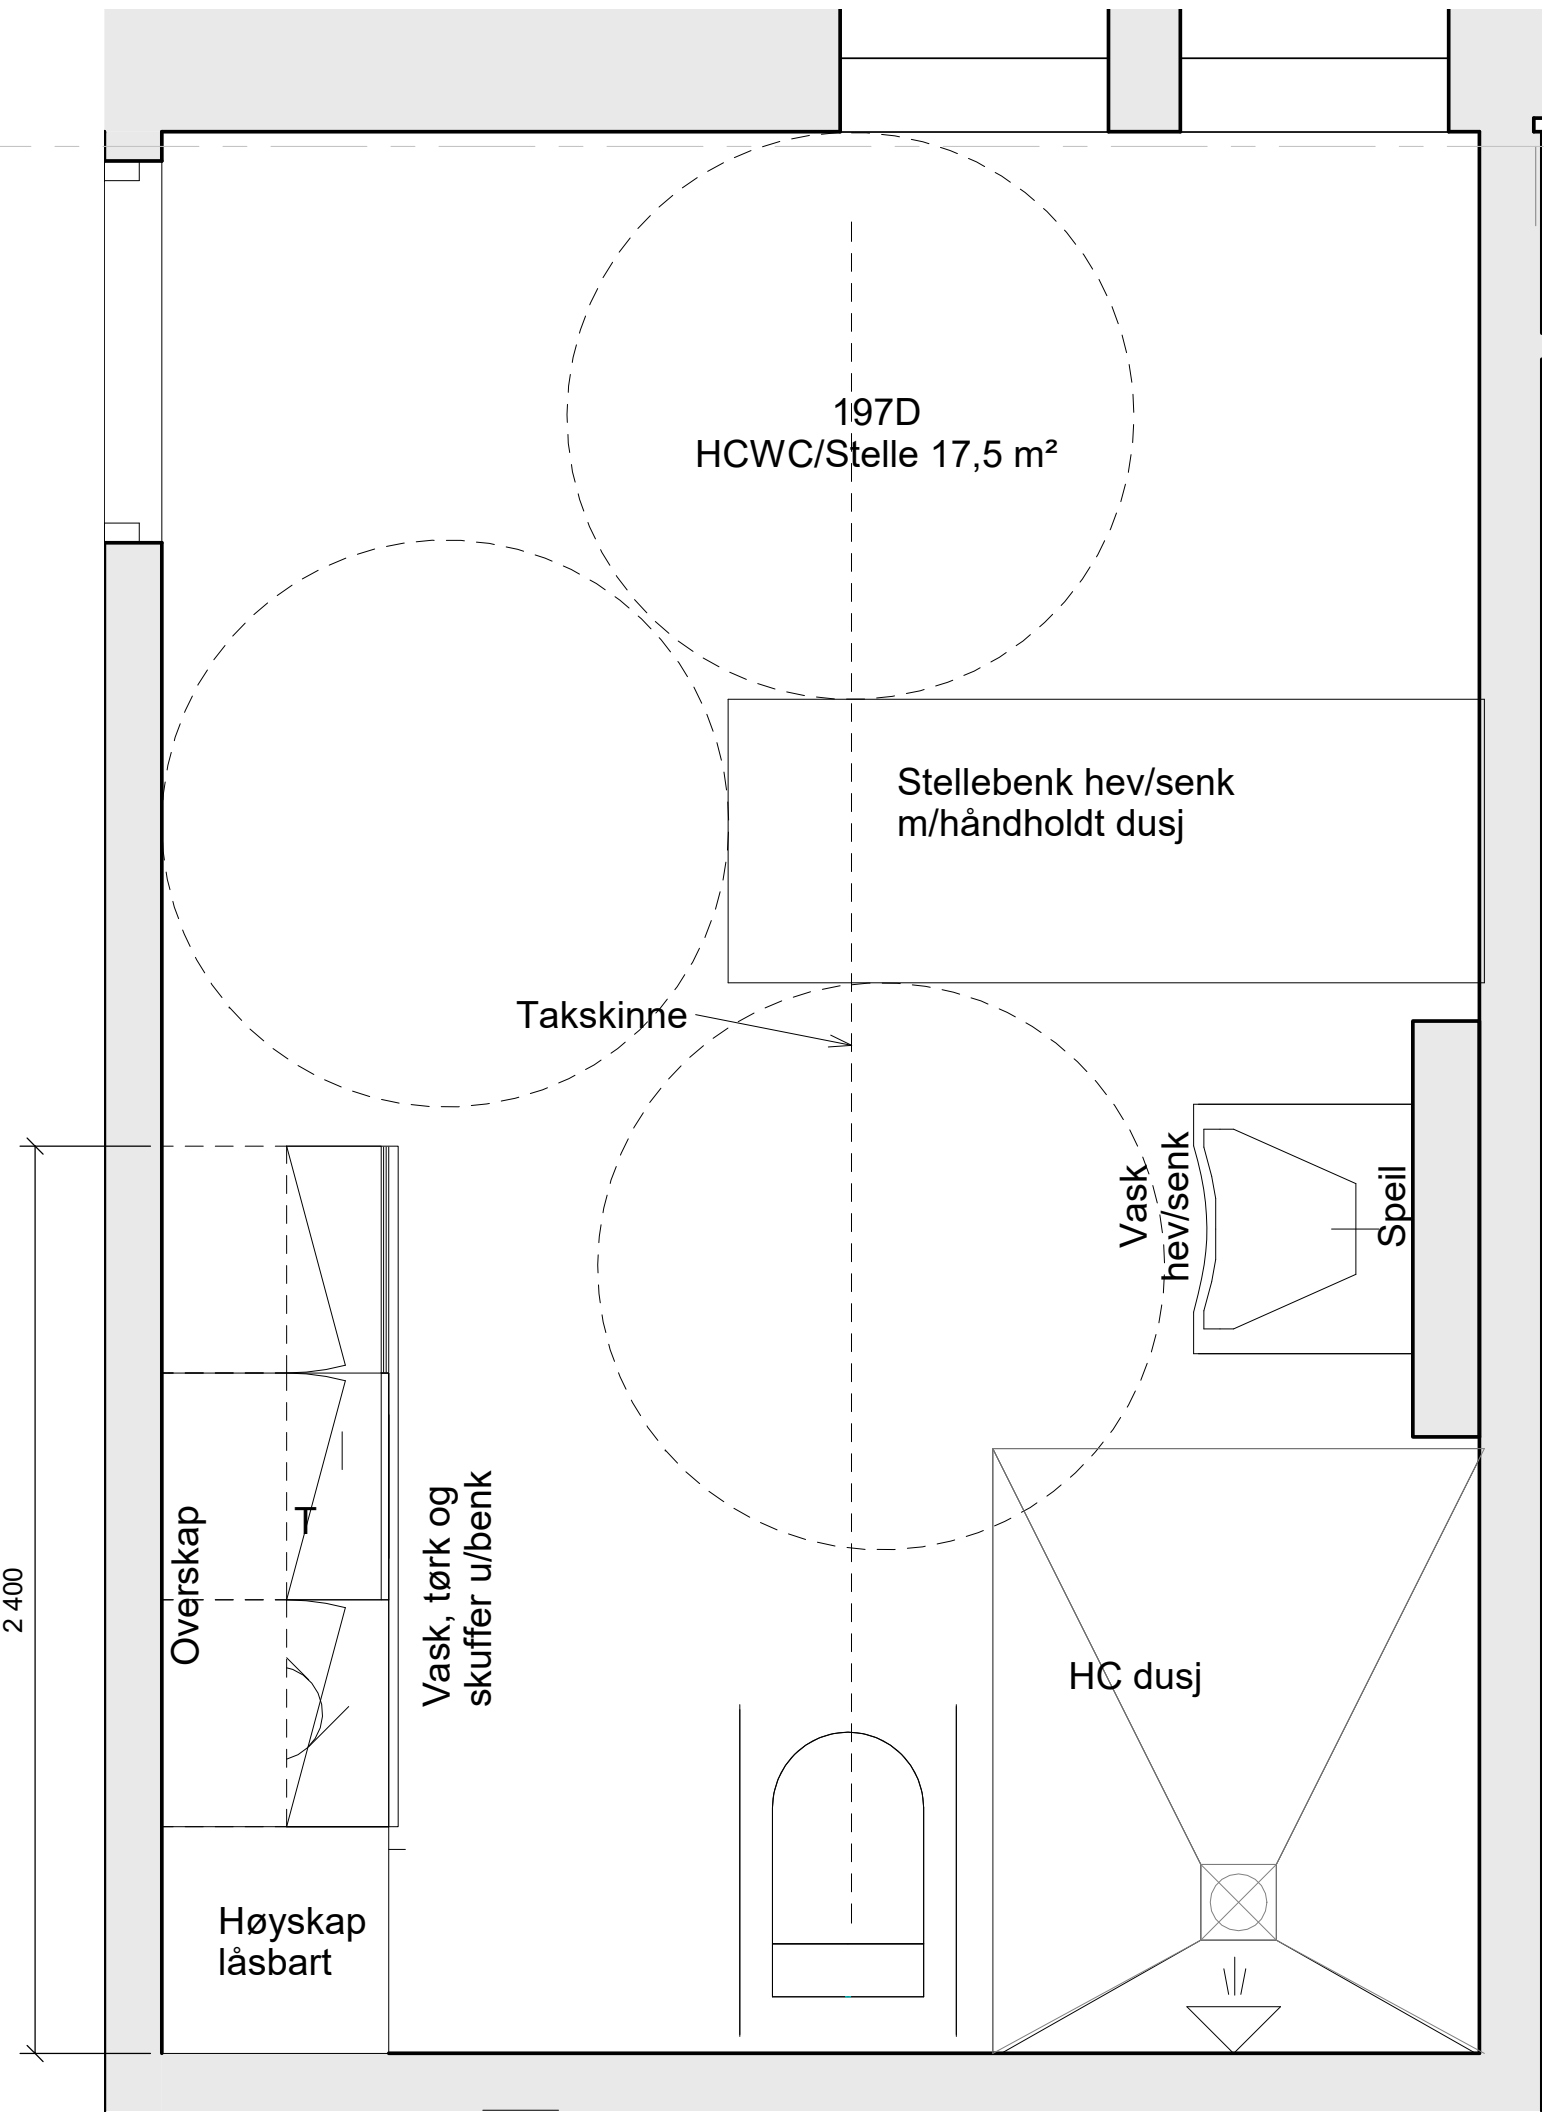

SKJEMA INNREDNING HC WC STELLE
PLAN 01

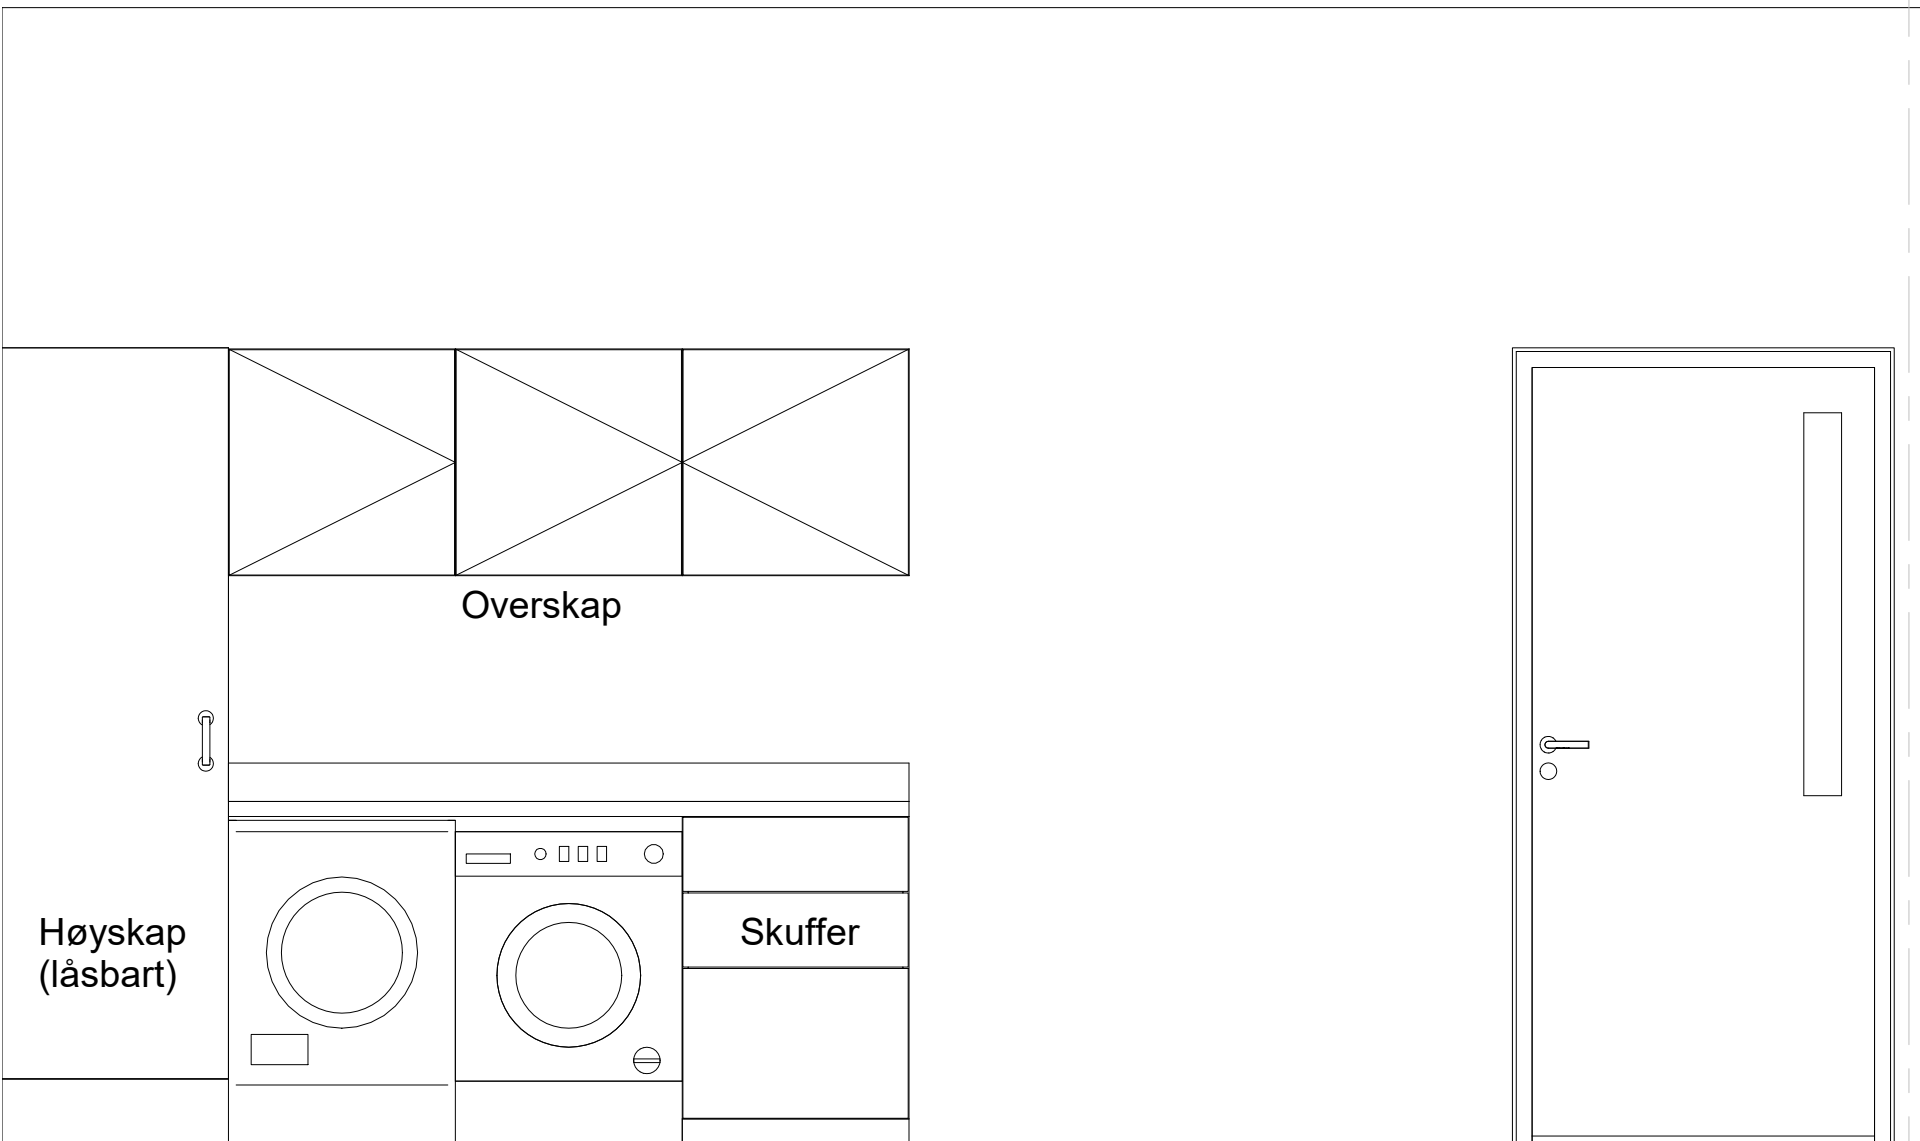


OPPRISS HCWC STELLE

G01	2019-08-27	For utførelse på byggeplass	CaAus	AsSor	AsSor
Rev.	Dato	Beskrivelse	Utarbeidet	Fagkontroll	Godkjent

Dette dokumentet er utarbeidet av Norconsult AS som del av det oppdraget som fremgår nedenfor. Opphavsretten tilhører Norconsult AS. Dokumentet må bare benyttes til det formål som oppdragsavtalen beskriver, og må ikke kopieres eller gjøres tilgjengelig på annen måte eller i større utstrekning enn formålet tilsier.

Orienteringsfigur

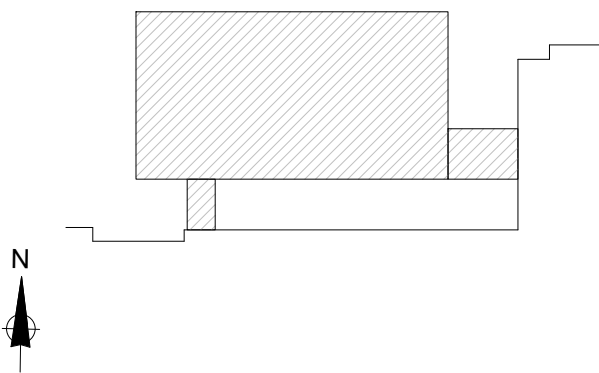

ARK/ LARK:

RIB/ RIV/ RIE/ RIG/ RIBr/ RIAku/ RIVei/ RIVA:

Norconsult
Adresse:
Telefon:
Oppdragsansvarlig:
Pb 228, 9253 Tromsø
+47 87 57 10 00
Asbjørn Sørensen
Multiconsult
Adresse:
Telefon:
Oppdragsansvarlig:
Pb 2274, 9296 Tromsø
+47 77 62 26 00
Håvard Stenli

Byggherre
Finnmark fylkeskommune
FINNMARK FYLKESKOMMUNE
FINNMARKKU FYLKAGJELDA

Utvidelse Nordkapp videregående skole
SKJEMA INNREDNING HCWC/ STELLE

ARBEIDSTEGNING			Målestokk (gjelder A1)	
			1:20	
Dato	2019-08-27	Oppdragsnummer	Tegningsnummer	Tegnet
Rev. dato	2019-08-27	5181139	A-65-00-03	CaAus
			Kontr.	Revisjon
			AsSor	G01