




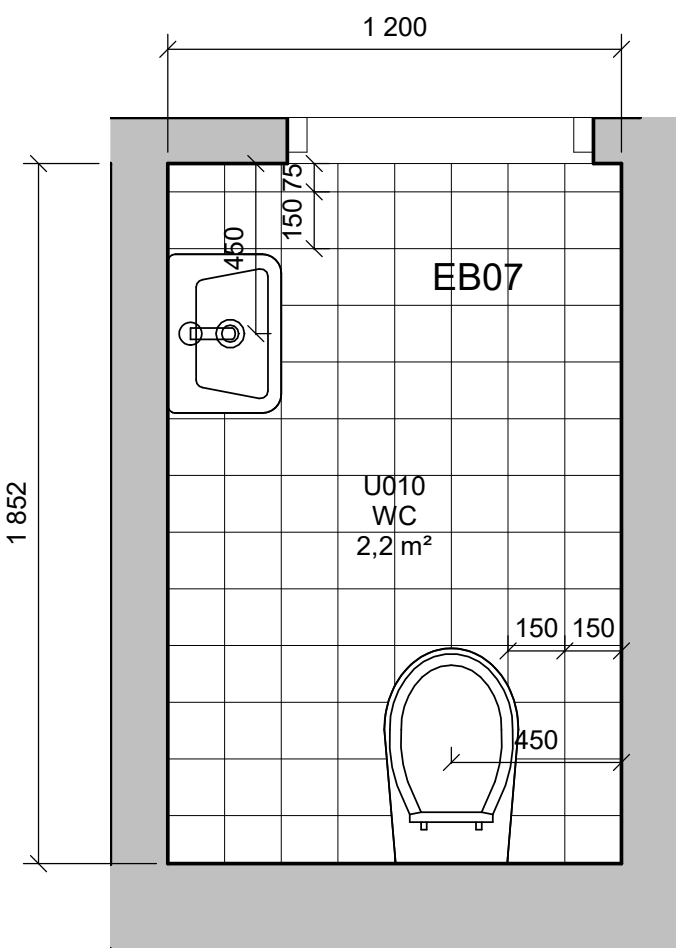


Plan U010 WC

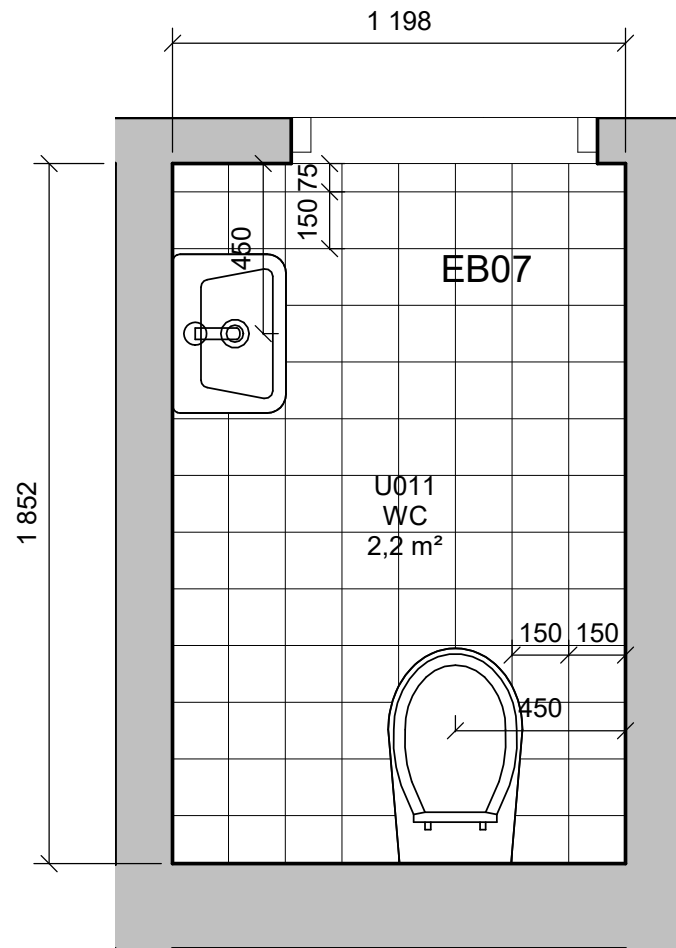


Plan U011 WC

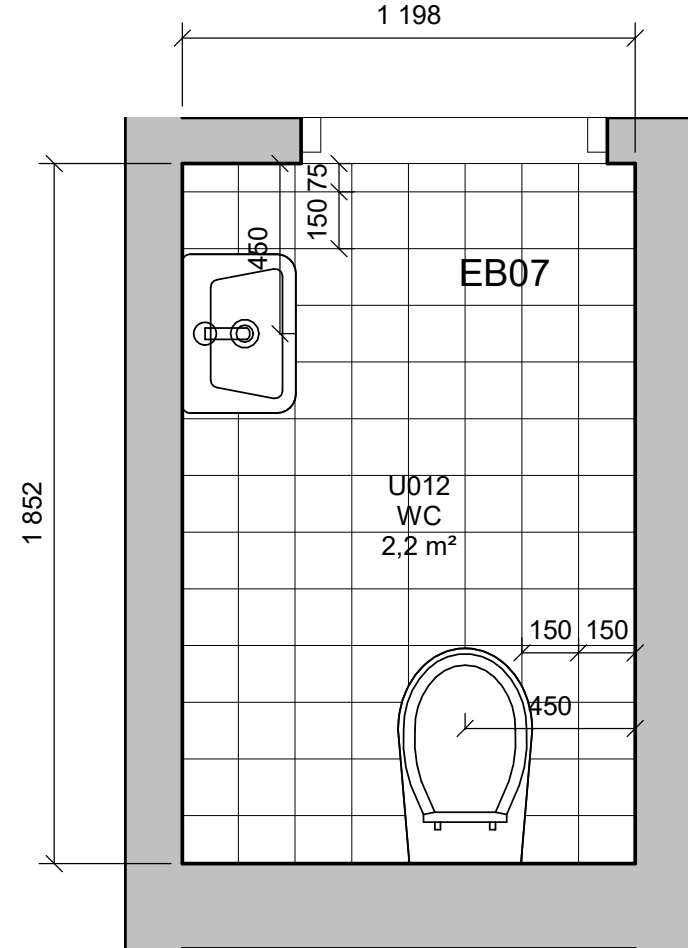


Plan U012 WC

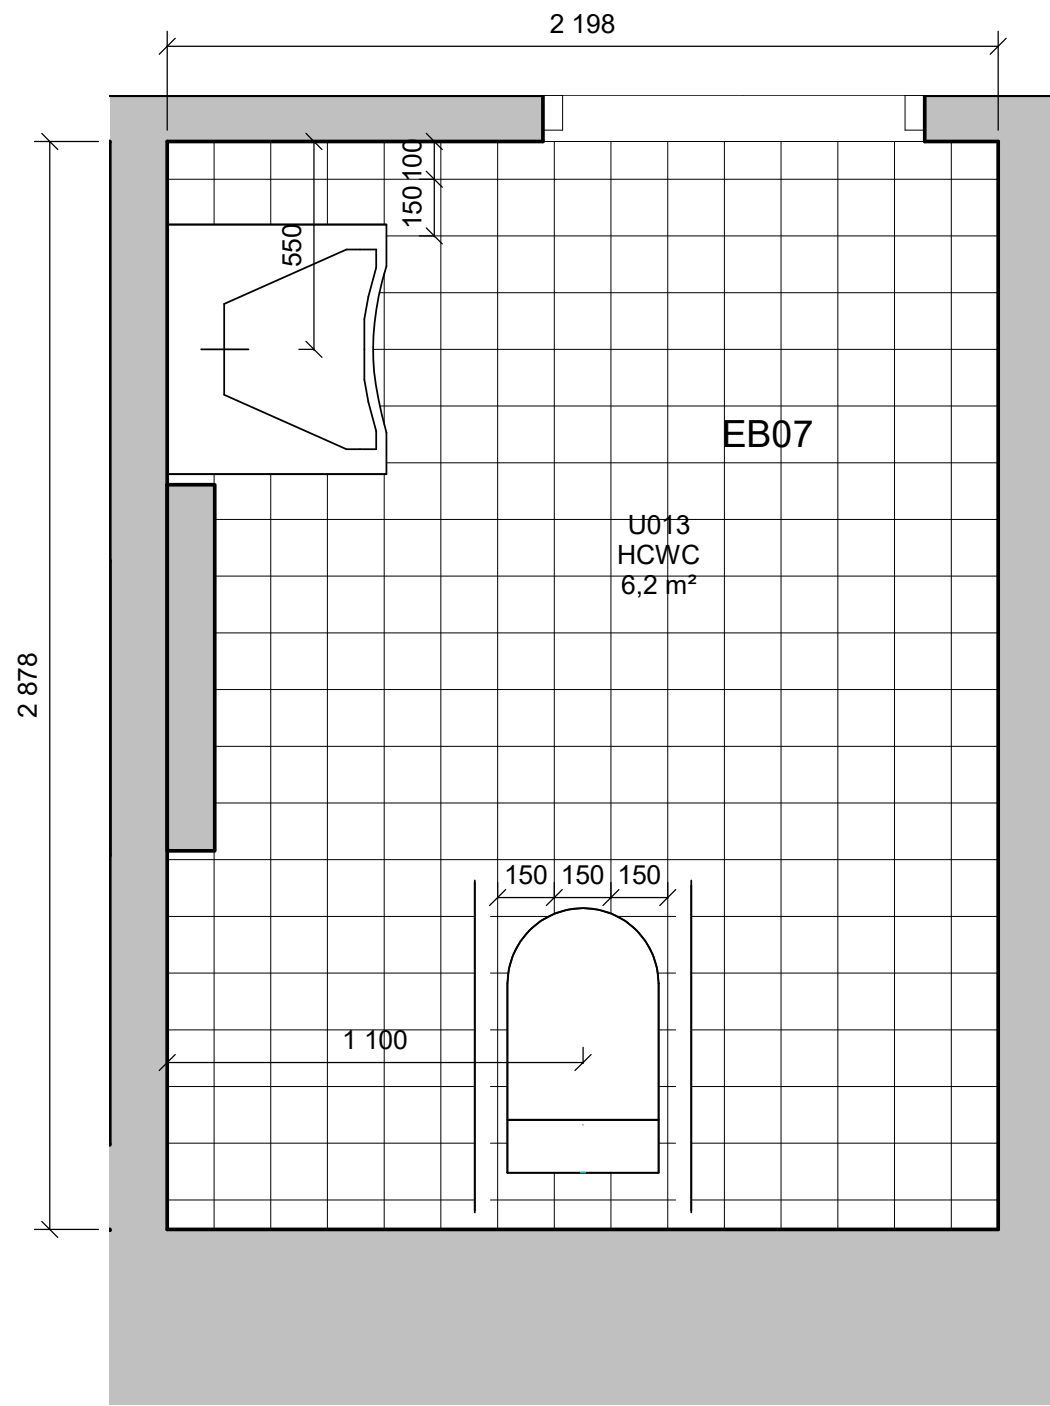


Plan U013 HCWC

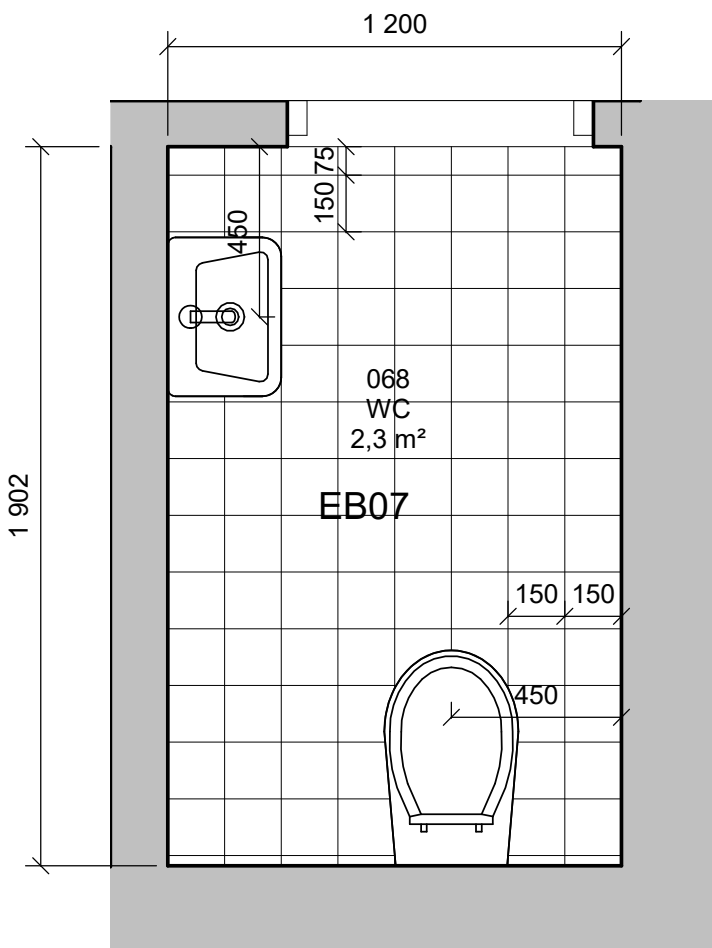

Plan 068 WC

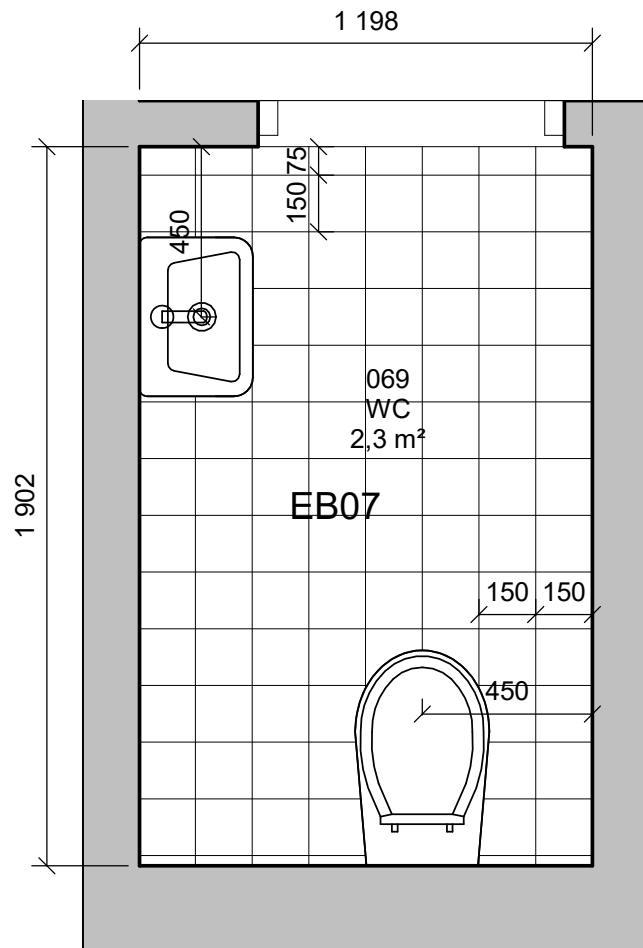

Plan 069 WC

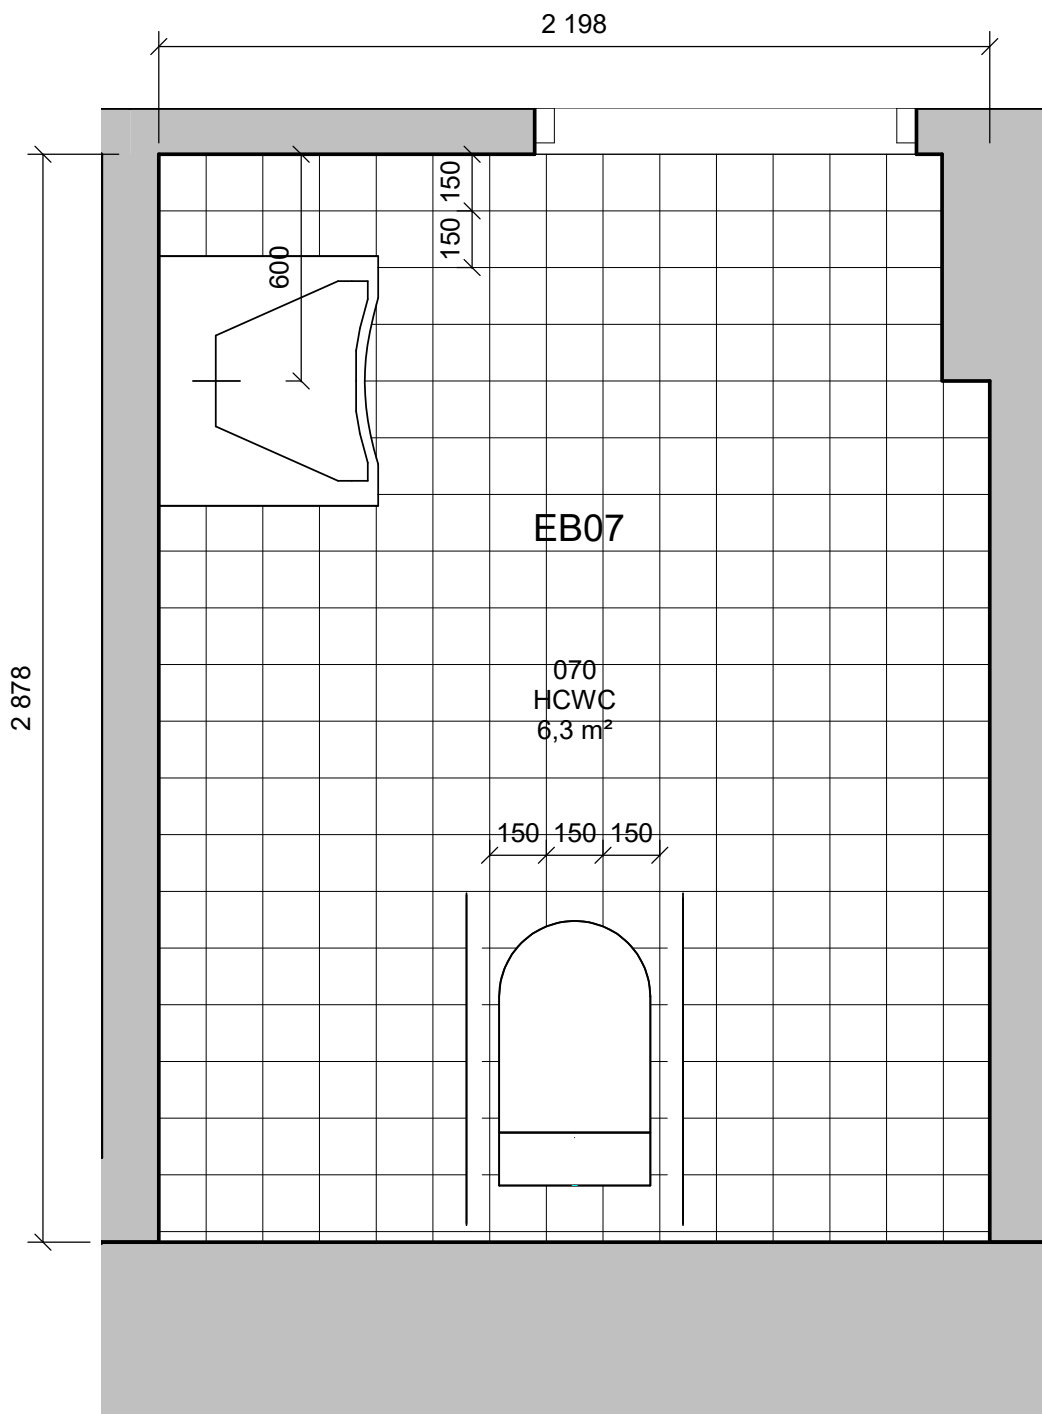

Plan 070 HCWC

FORKLARINGER

VEGG

EB10 Flis 300x300, farger avklares i samråd med arkitekt

GULV

EB06 Flis, grå. Sklisikker R10. 600x600

EB07 Flis, grå. Sklisikker R10. 150x150

Sokkelflis på alle vegger

Rev.	Dato	Beskrivelse	CaAus	AsSor	AsSor
------	------	-------------	-------	-------	-------

H01 2019-08-27 For utførelse på byggeplass

Rev. 2019-08-27 For utførelse på byggeplass

