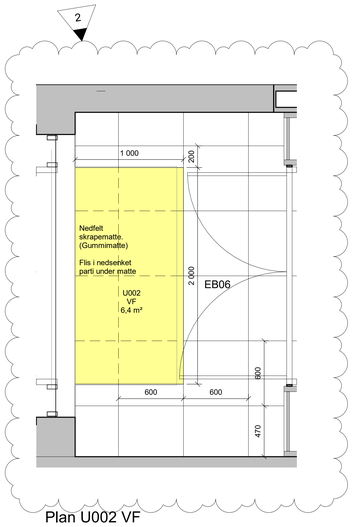

Plan U002 VF

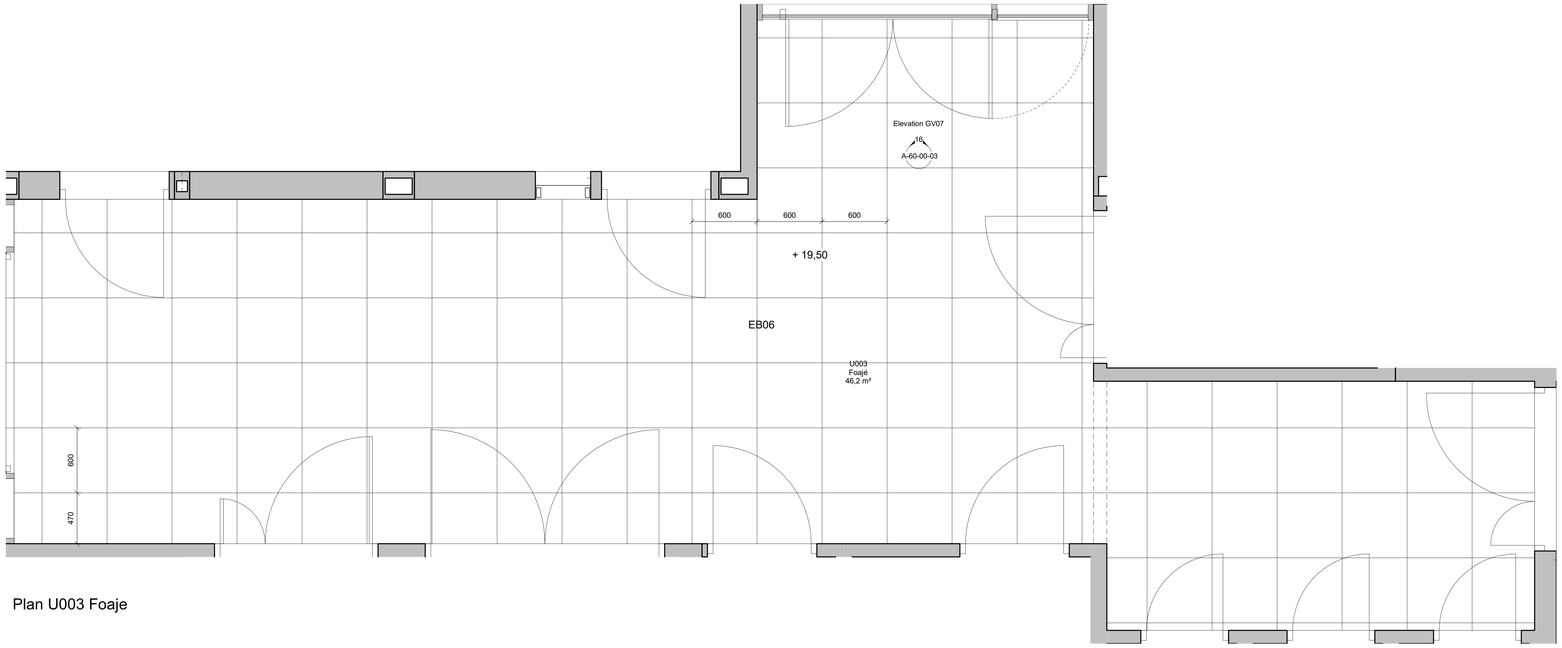

Plan U003 Foaje

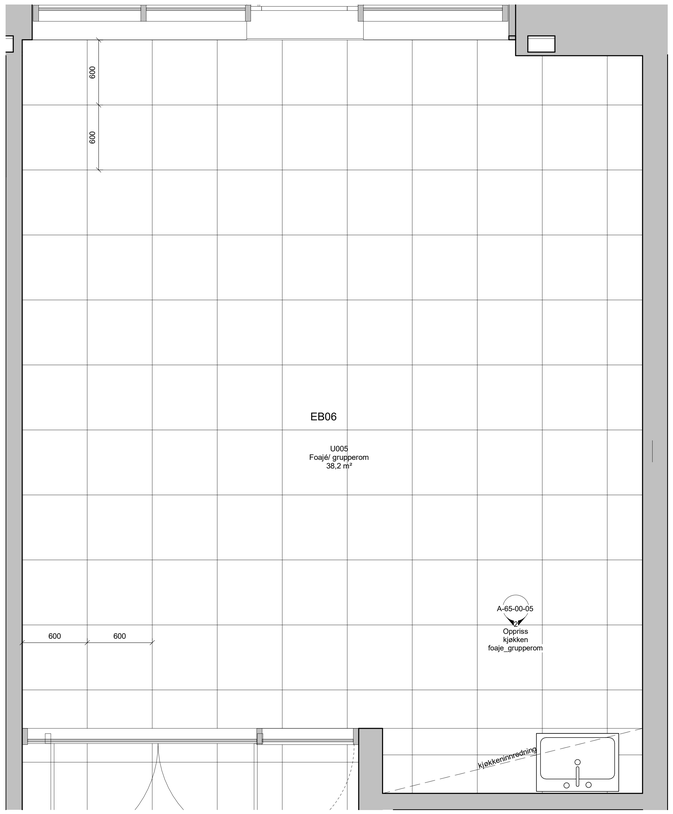

Plan U005 Foaje/ Grupperom

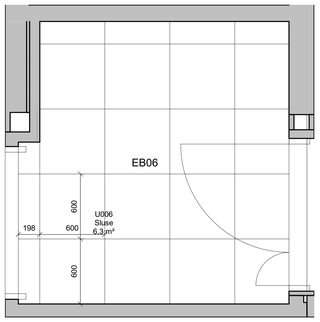

Plan U006 Sluse

FORKLARINGER

VEGG

EB10		Flis 300x300, farger avklares i samråd med arkitekt

GULV

EB06		Flis, grå. Sklisikkker R10. 600x600
EB07		Flis, grå. Sklisikkker R10. 150x150

Sokkelflis på alle vegger

Rev.	Dato	Beskrivelse	Utarbeidet	Fagkontroll	Godkjent
H02	2019-09-06	Justert flis/ matte	FrHPa	AsSor	AsSor
H01	2019-08-27	For utførelse på byggeplass	CaAus	AsSor	AsSor

Dette dokumentet er utarbeidet av Norconsult AS som del av det oppdraget som fremgår nedenfor. Opphavsretten tilhører Norconsult AS. Dokumentet må bare benyttes til det formål som oppdragsavtalen beskriver, og må ikke kopieres eller gjøres tilgjengelig på annen måte eller i større utstrekning enn formålet tillater.

Orienteringsfigur

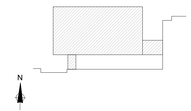

ARK/ LARK:

RIB/ RIV/ RIE/ RIG/ RIBr/ RIAku/ RIVei/ RIVA:

Norconsult
Adresse: Pb 228, 9253 Tromsø
Telefon: +47 67 57 10 00
Oppdragsansvarlig: Aslojem Sørensen

Multiconsult
Adresse: Pb 2074, 9296 Tromsø
Telefon: +47 77 62 26 00
Oppdragsansvarlig: Håvard Blomli

Byggherre

Finnmark fylkeskommune

FINNMARK FYLKESKOMMUNE
FINNMÁRKKU FYLKKAGIELDA

Utvidelse Nordkapp videregående skole
SKJEMA FLIS

ARBEIDSTEGNING

Dato	Oppdragsnummer	Tegningsnummer	Tegnet	Revisjon
2019-08-27	5181139	A-66-00-02	FrHPa	
Rev. dato: 2019-09-06			Kontr. AsSor	H02

Målestokk (gjelder A0): 1 : 20