




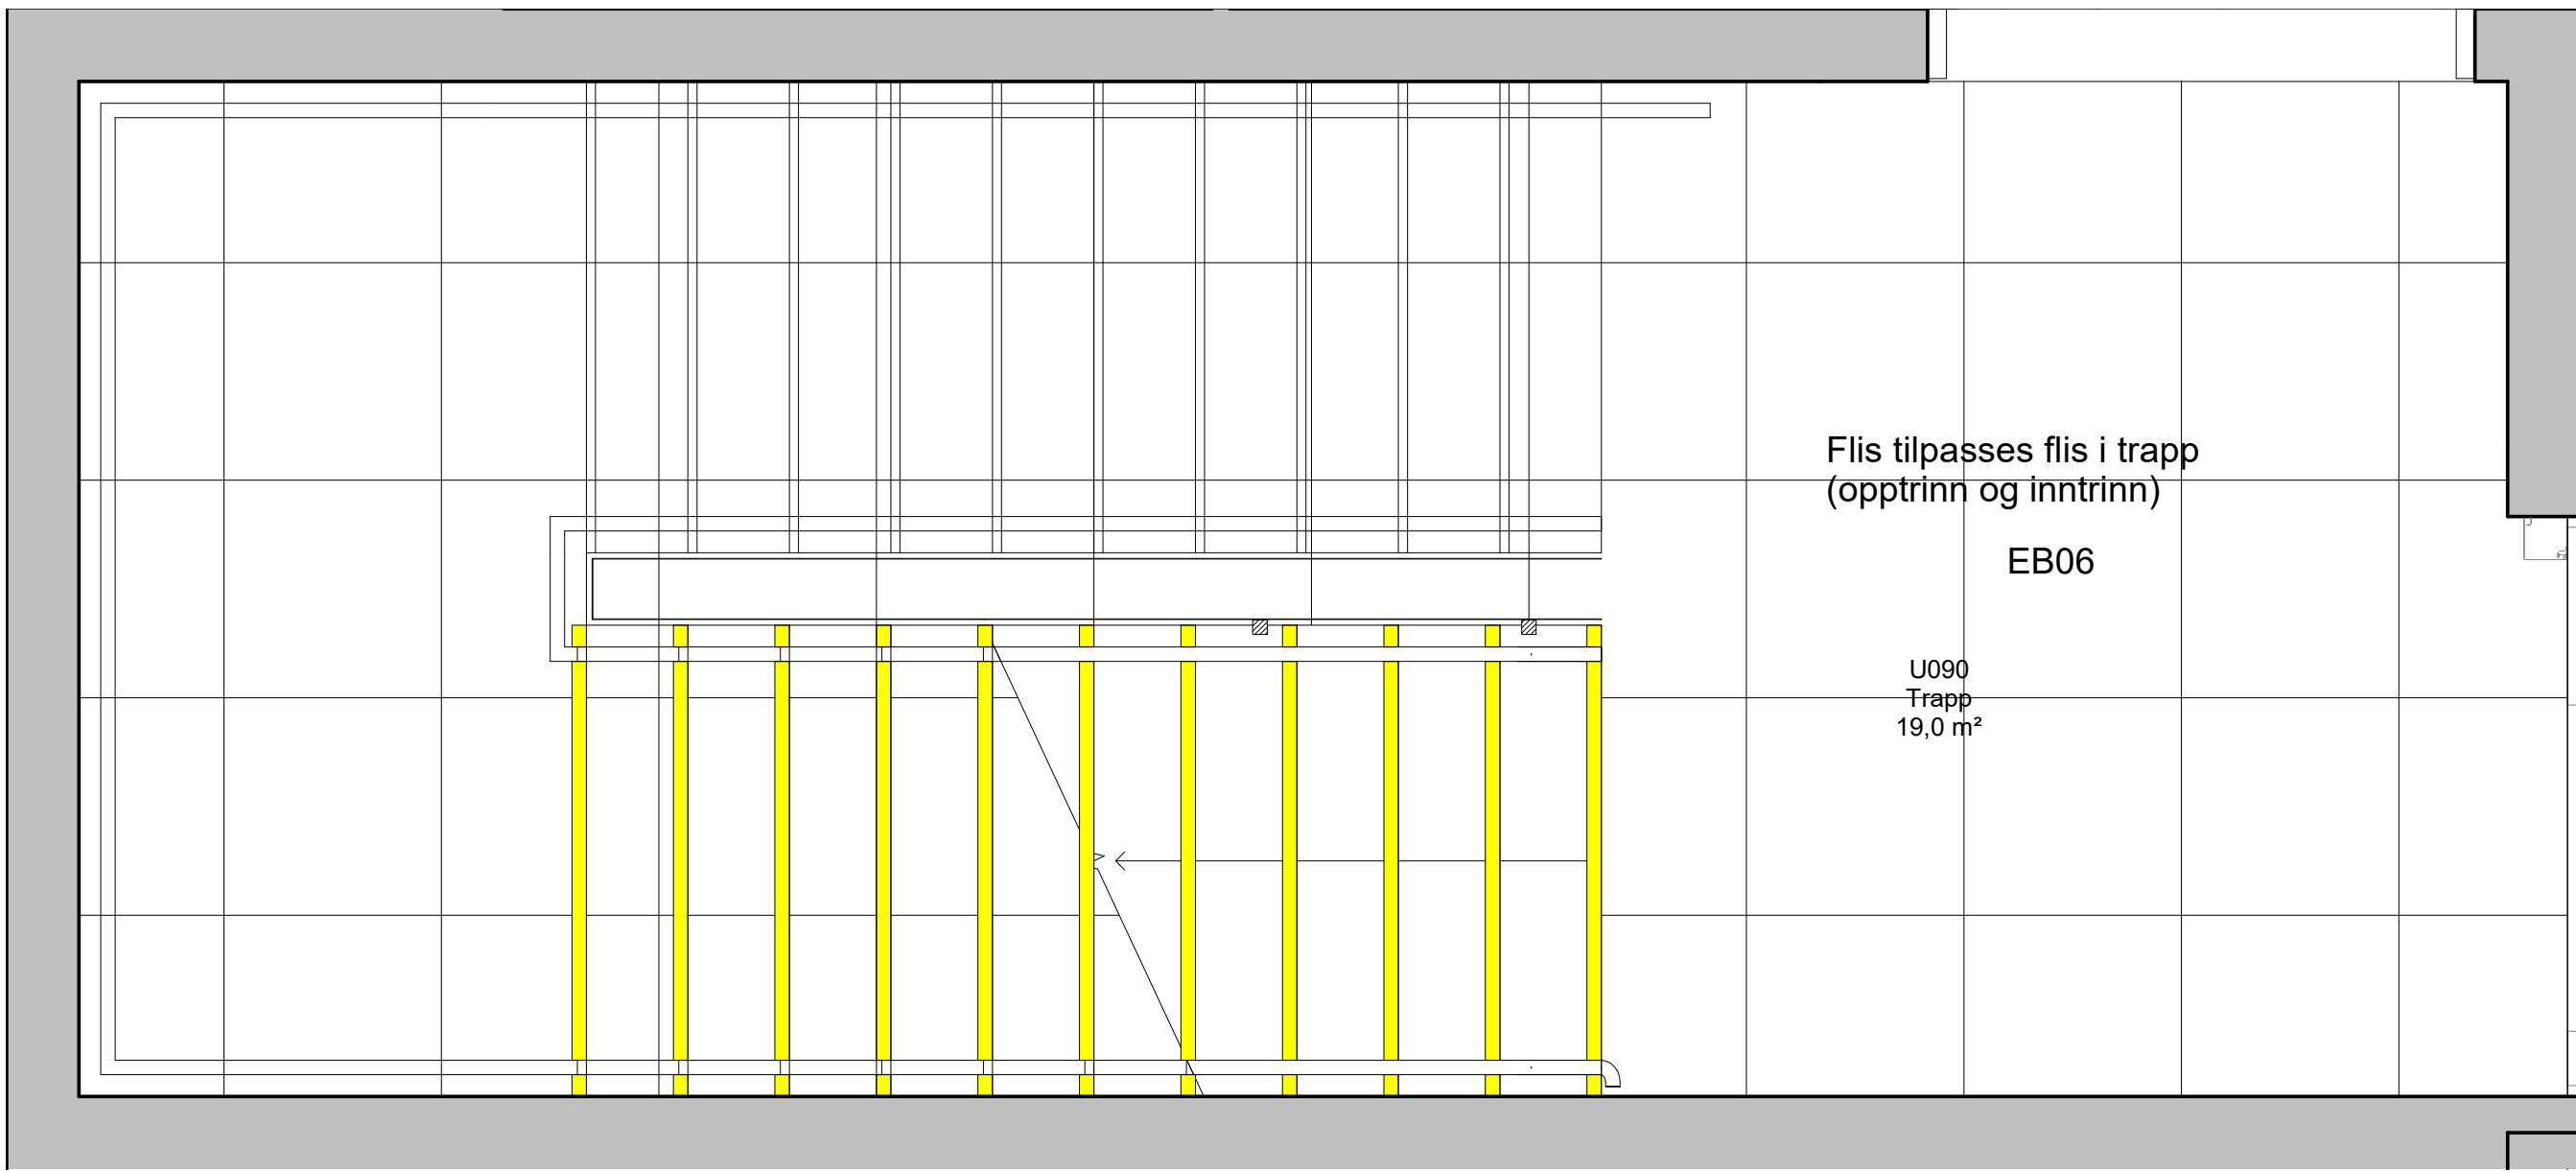


Plan U090 Trapp

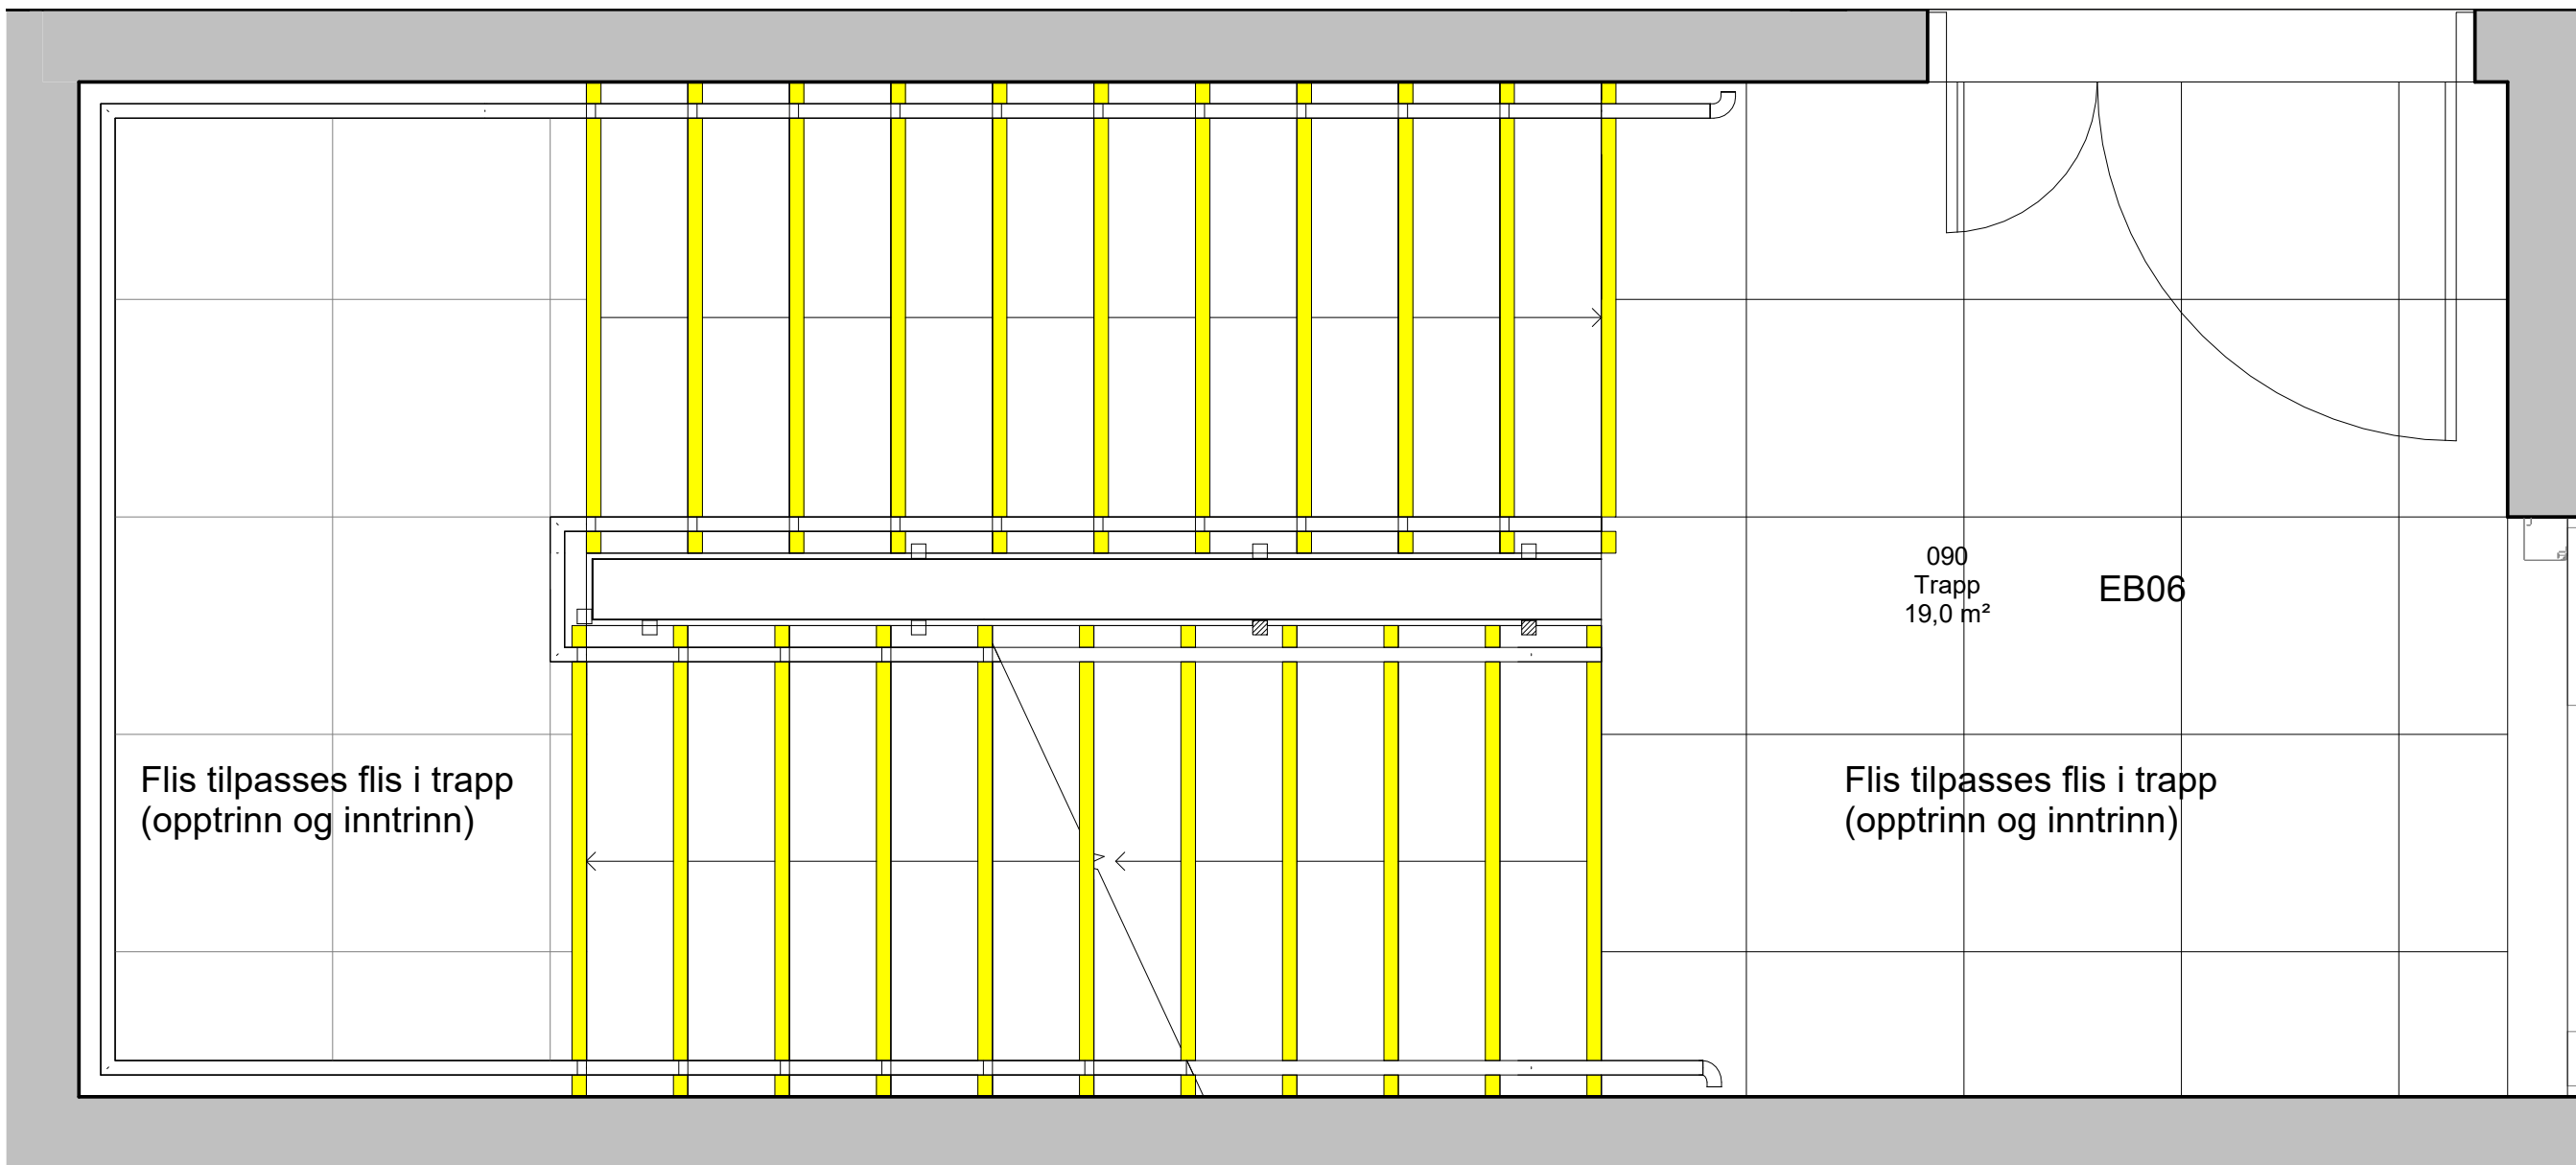

Plan 090 Trapp

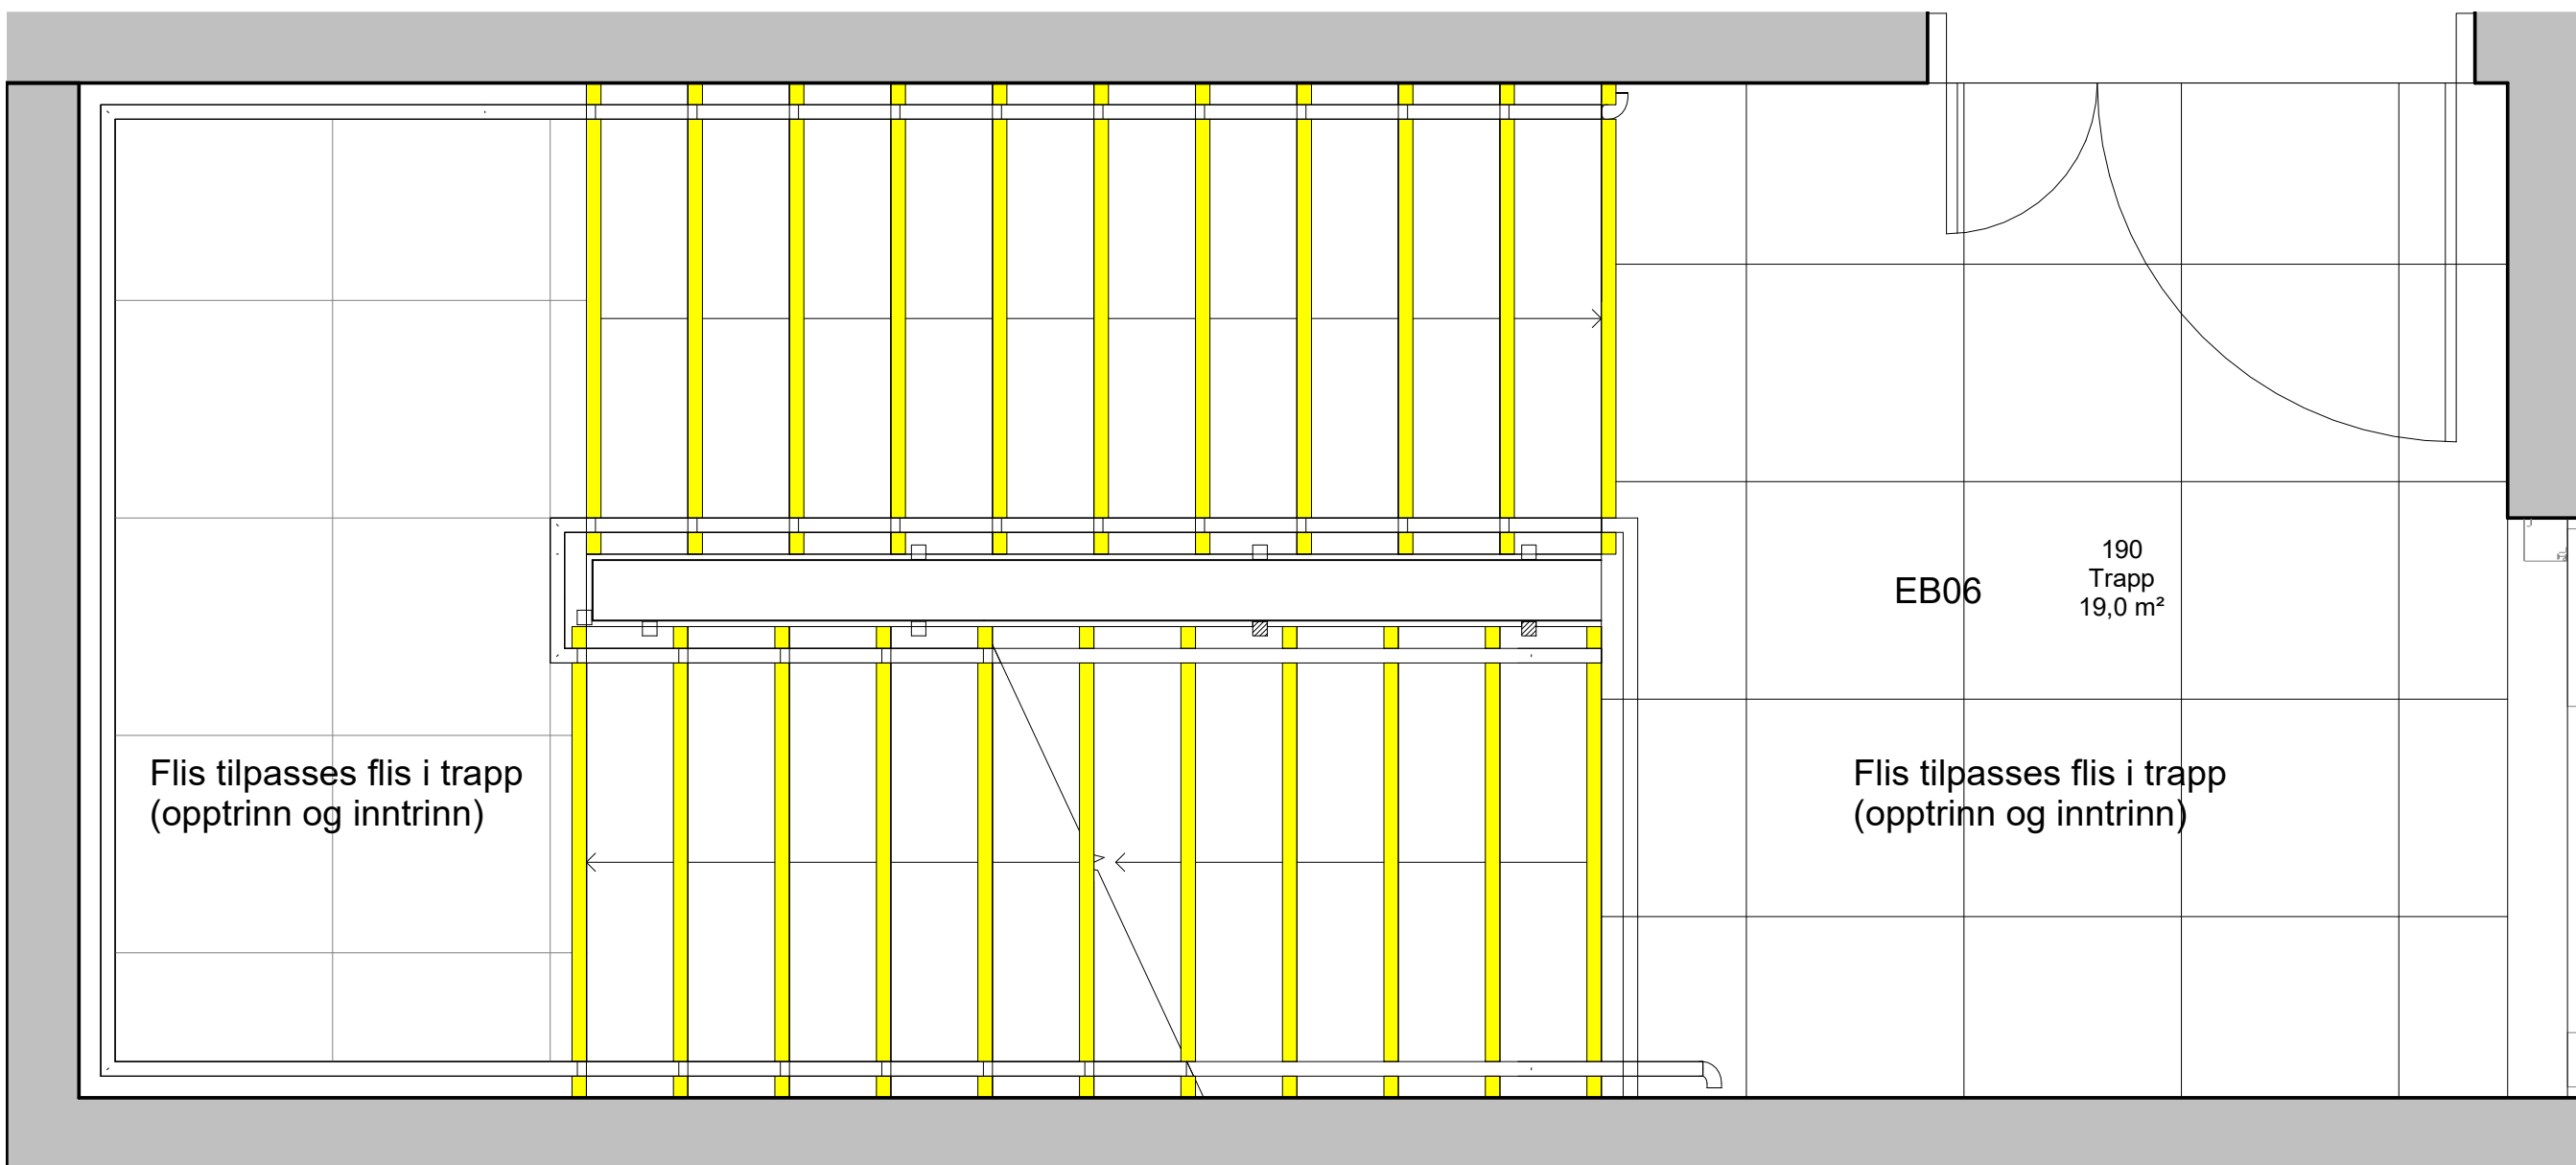

Plan 190 Trapp

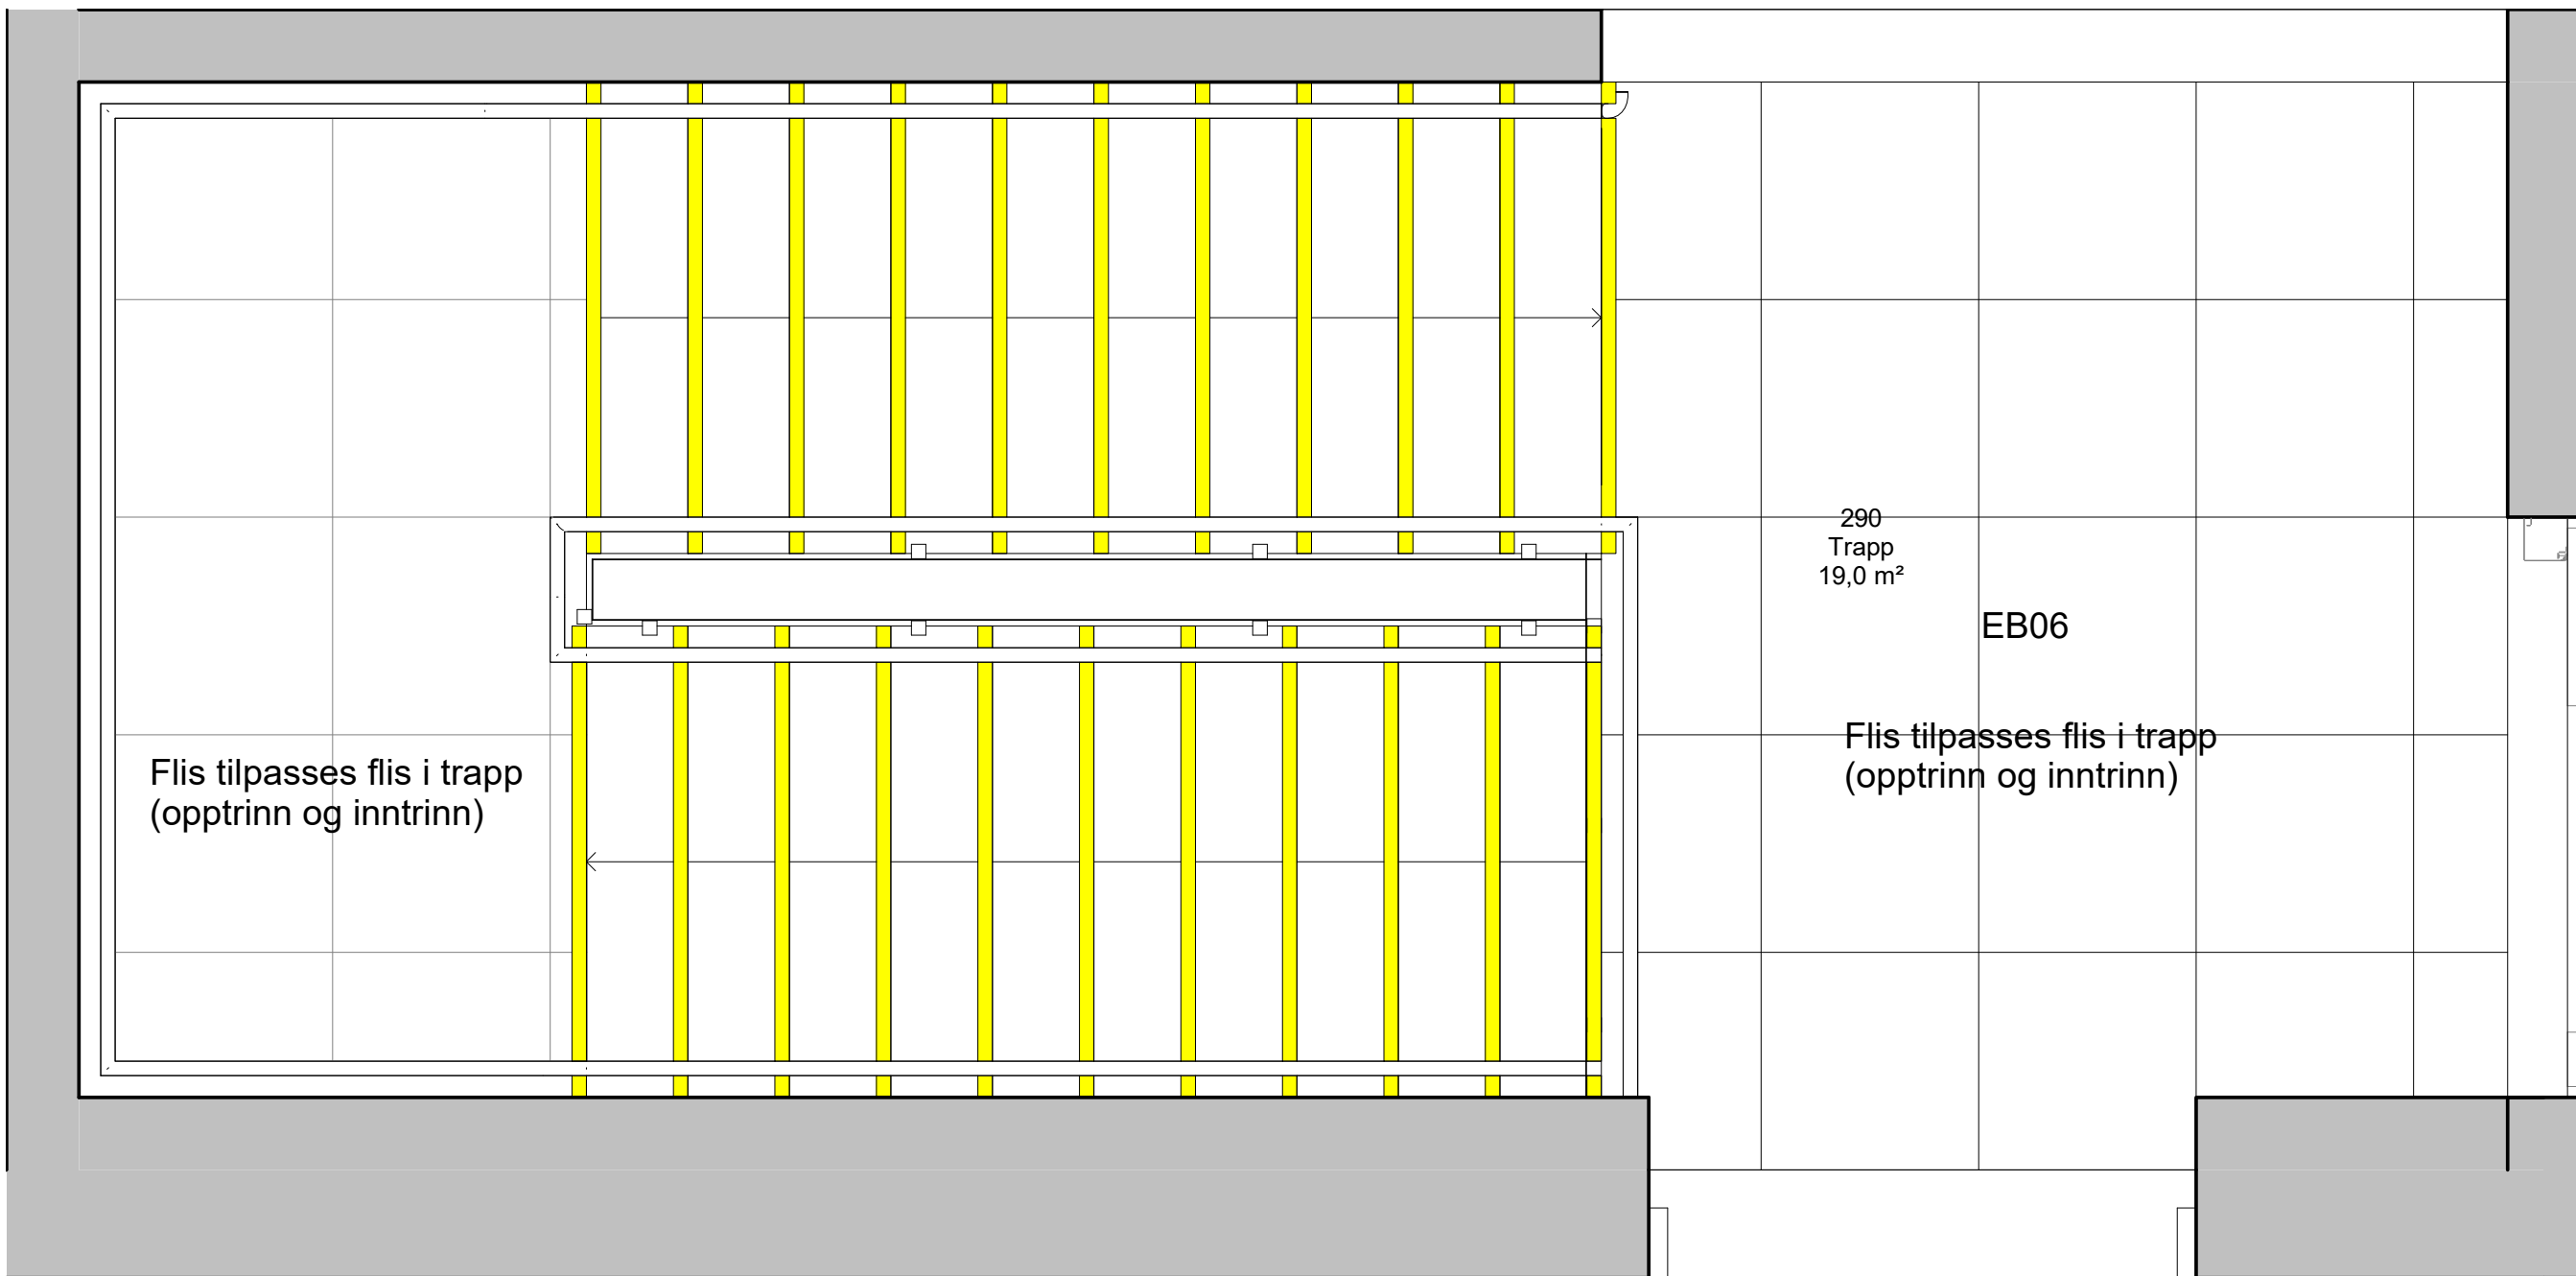

Plan 290 Trapp


FORKLARINGER

VEGG

EB10  Flis 300x300, farger avklares i samråd med arkitekt

GULV

EB06  Flis, grå. Sklisikker R10. 600x600

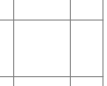EB07  Flis, grå. Sklisikker R10. 150x150


 Trappene (farefelt)

Sokkelflis på alle vegger

Rev.	Dato	Beskrivelse	Utarbeidet	Fagkontroll	Godkjent
H01	2019-08-27	For utførelse på byggeplass	CaAus	AsSor	AsSor

Dette dokumentet er utarbeidet av Norconsult AS som del av det oppdraget som fremgår nedenfor. Opphavsretten tilhører Norconsult AS. Dokumentet må bare benyttes til det formål som oppdragsavtalen beskriver, og må ikke kopieres eller gjøres tilgjengelig på annen måte eller i større utstrekning enn formålet tillater.

Orienteringsfigur

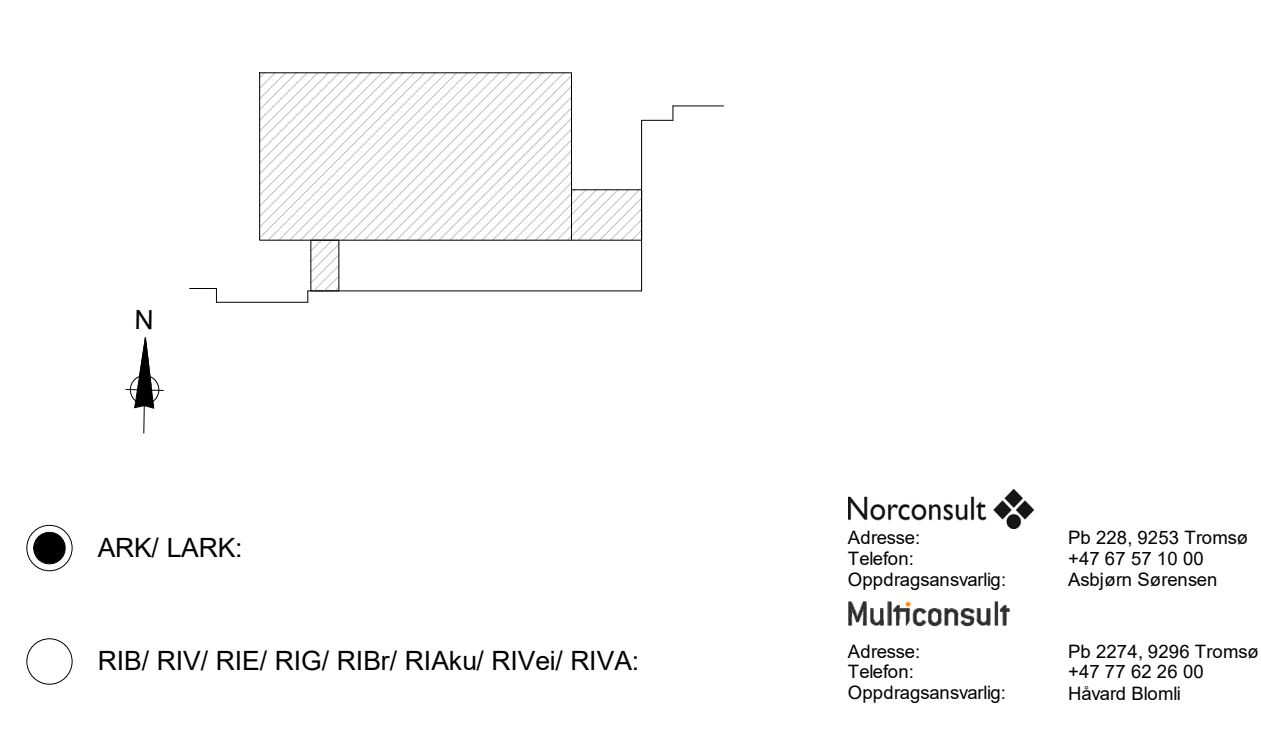

ARK/ LARK

RIB/ RIV/ RIE/ RIG/ RIB/ RIaku/ RIVei/ RIVA:

Norconsult

Adresse: Trondheim, Oppdragsansvarlig: Pb 228, 8023 Trondheim, +47 97 57 10 00, Asbjørn Sørensen

Multiconsult

Adresse: Trondheim, Oppdragsansvarlig: Pb 2274, 8026 Trondheim, +47 75 02 35 90, Håvard Blom

Byggherre
Finnmark fylkeskommune



Utvidelse Nordkapp videregående skole
SKJEMA FLIS

ARBEIDSTEGNING				Målestokk (gjelder A0)	
Dato	2019-08-27	Oppdragsnummer	5181139	Tegnet	1 : 20
Rev. dato	2019-08-27	Tegningsnummer	A-66-00-04	Kontrollert	H01