DETALJ SITTEELEMENT OG PLANTEFELT
MÅLESTOKK 1:50

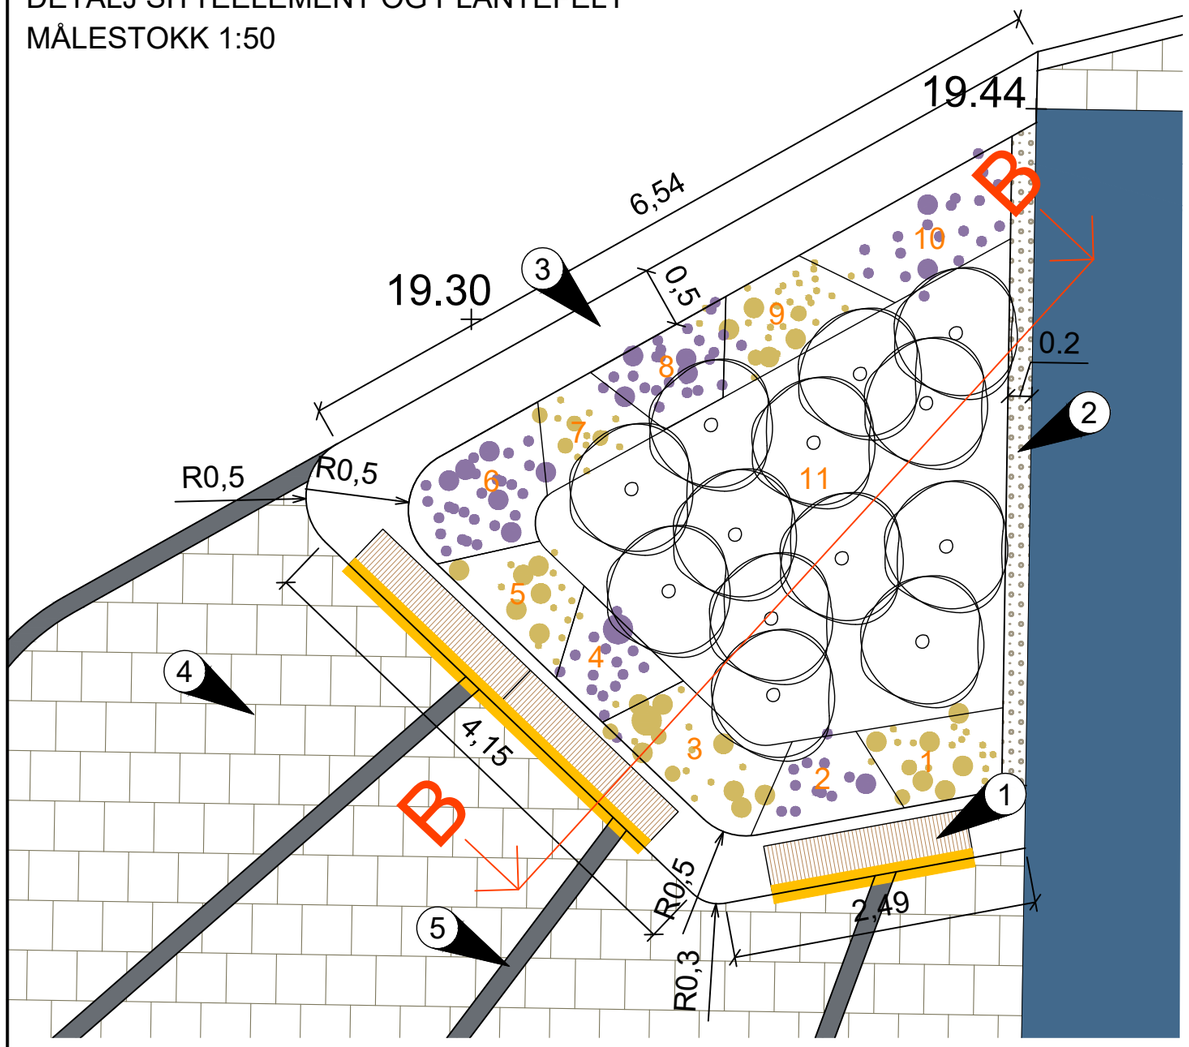

5181139 NORDKAPP VGS - PLANTELISTE

FELT NR	BOTANISK NAVN	NORSK NAVN	PLANTEAVSTAND	ANTALL
1	Alchemilla mollis	Praktmarikåpe	30 cm	10
2	Geranium 'Rozanne'®		35 cm	9
3	Alchemilla mollis	Praktmarikåpe	30 cm	12
4	Geranium 'Rozanne'®		35 cm	7
5	Alchemilla mollis	Praktmarikåpe	30 cm	9
6	Geranium 'Rozanne'®		35 cm	12
7	Alchemilla mollis	Praktmarikåpe	30 cm	8
8	Geranium 'Rozanne'®		35 cm	8
9	Alchemilla mollis	Praktmarikåpe	30 cm	11
10	Geranium 'Rozanne'®		35 cm	13
11	Cotoneaster lucidus fk Romsdal E	Blankmispel Romsdal E	30 cm	95

			SUM
Alchemilla mollis	Praktmarikåpe		50
Geranium 'Rozanne'®			49
Cotoneaster lucidus fk Romsdal E	Blankmispel Romsdal E		95

Referansebilde. Svart granitt som striper i belegg.
Foto: Grindaker AS.

MERKNADER

1. Prefabrikert benkeelement med integrert belysning. Se beskrivelse. Monteres etter leverandørens anvisninger.
2. Elvegrus som avgrensning mellom fasade og plantebed.
3. Sitteelement i lys granitt. Gradhugget. Avrundede kanter. .
4. Granittbelegg, lys granitt. Dimensjoner: 20 cm x 20 cm. Tykkelse 10 cm. Settes i $\frac{1}{2}$ forbandt.
5. Striper av smågatestein, sort granitt. Én rad.

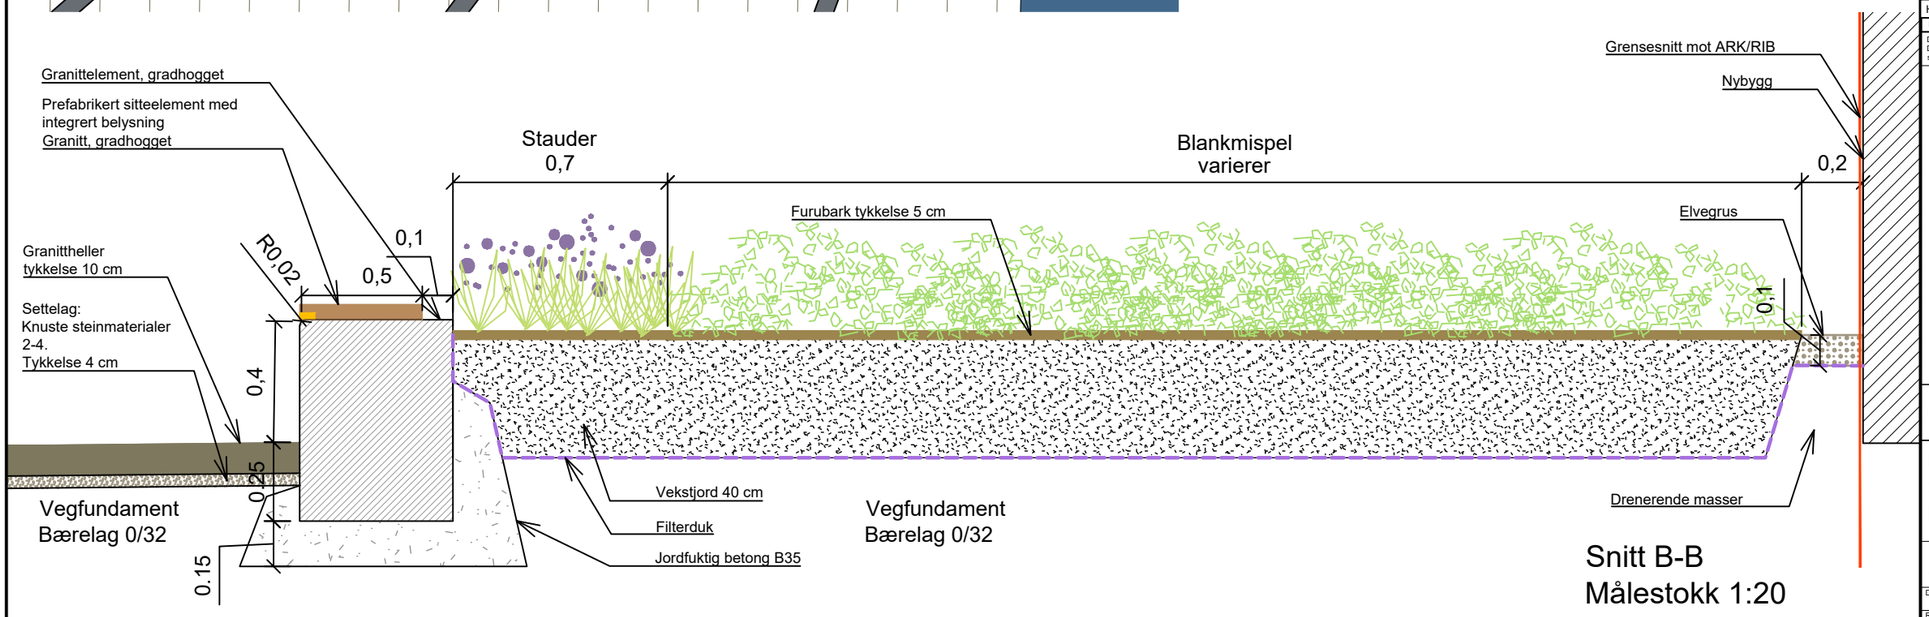

Snitt B-B
Målestokk 1:20

0.5 m 1 m

Rev.	Dato	Beskrivelse	Utarbeidet	Fagkontroll	Godkjent
H01	2019-06-05	For utførelse på montasjested	MaHage	ArPed	AsSor

Dette dokumentet er utarbeidet av Norconsult AS som del av det oppdraget som fremgår nedenfor. Opphavsretten tilhører Norconsult AS. Dokumentet må bare benyttes til det formål som oppdragsavtalen beskriver, og må ikke kopieres eller gjøres tilgjengelig på annen måte eller i større utstrekning enn formålet tilsier.

Orienteringsfigur

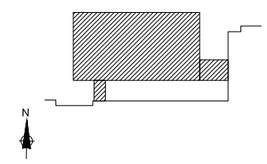

ARK/ LARK:

RIB/ RIV/ RIE/ RIG/ RIBr/ RIAku/ RIVei/ RIVA:

Norconsult
Adresse: Pb 228, 9253 Tromsø
Telefon: +47 67 57 10 00
Oppdragsansvarlig: Asbjørn Sørensen
Multiconsult
Adresse: Pb 2274, 9296 Tromsø
Telefon: +47 77 62 26 00
Oppdragsansvarlig: Håvard Bjørnli

Byggherre
Finnmark fylkeskommune
FINNMÁRK FYLKESKOMMUNE
FINNMÁRKKU FYLKKAGIELDA

Utvidelse Nordkapp videregående skole
Sitteelement i granitt
Plan, snitt og planteliste

ARBEIDSTEGNING

Dato	Oppdragsnummer	Tegningsnummer	Målestokk (gjelder A3)	Revisjon
2019-06-06	5181139	L-10-70-03	1:50	H01

Tegnet: MaHage
Kontr.: ArPed
Rev. dato