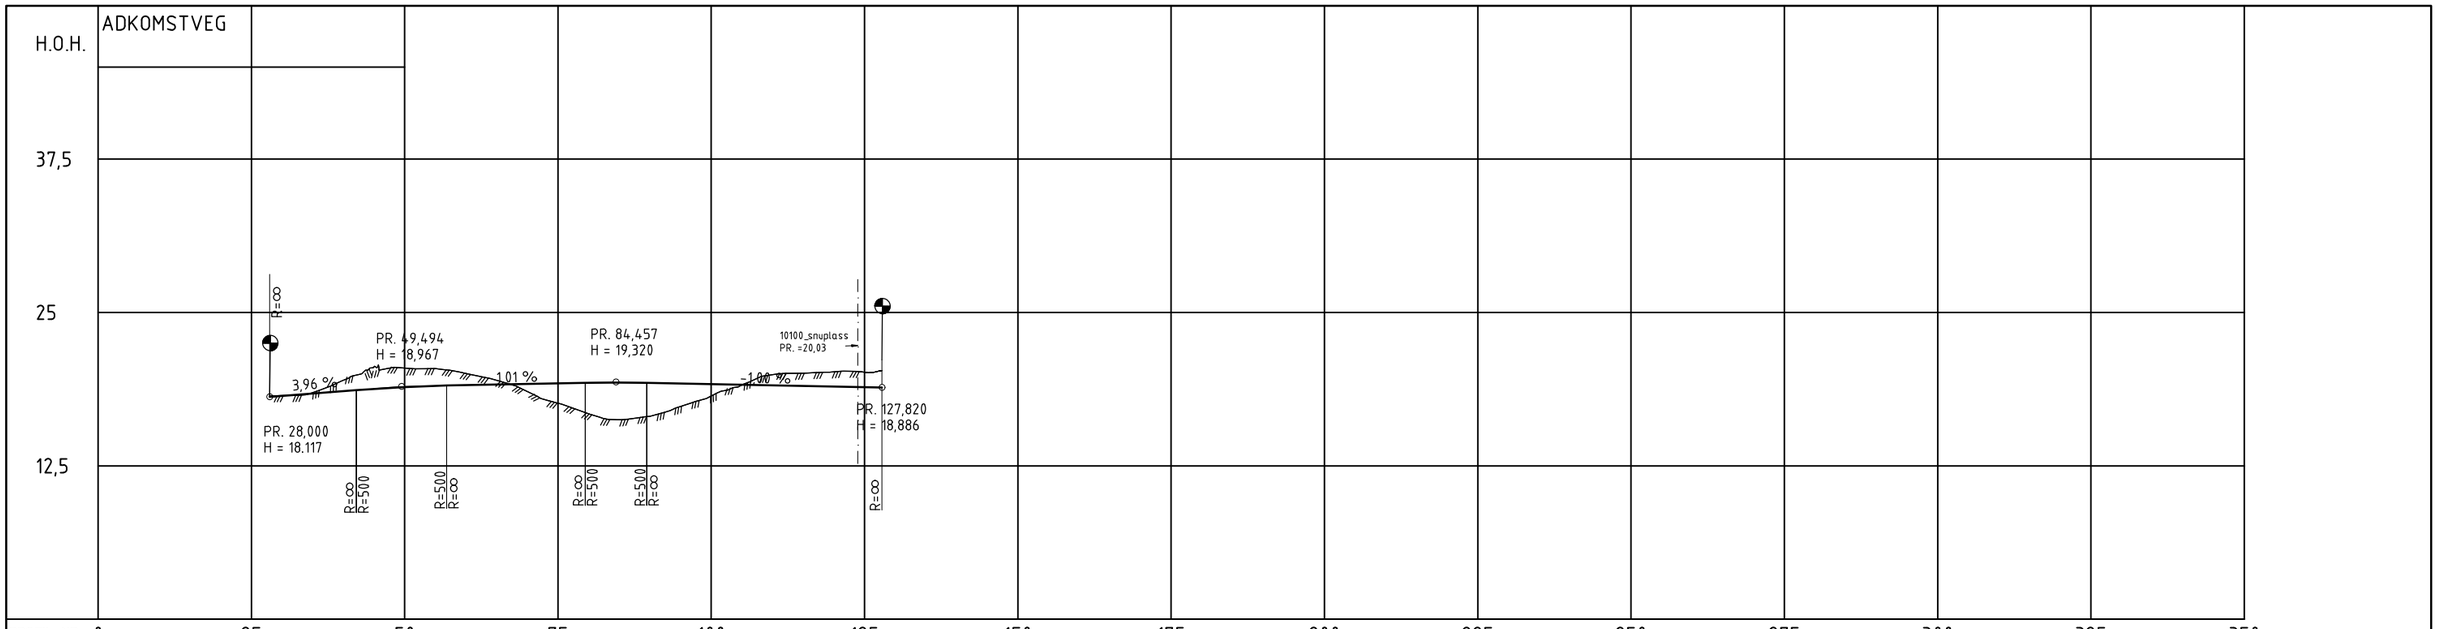

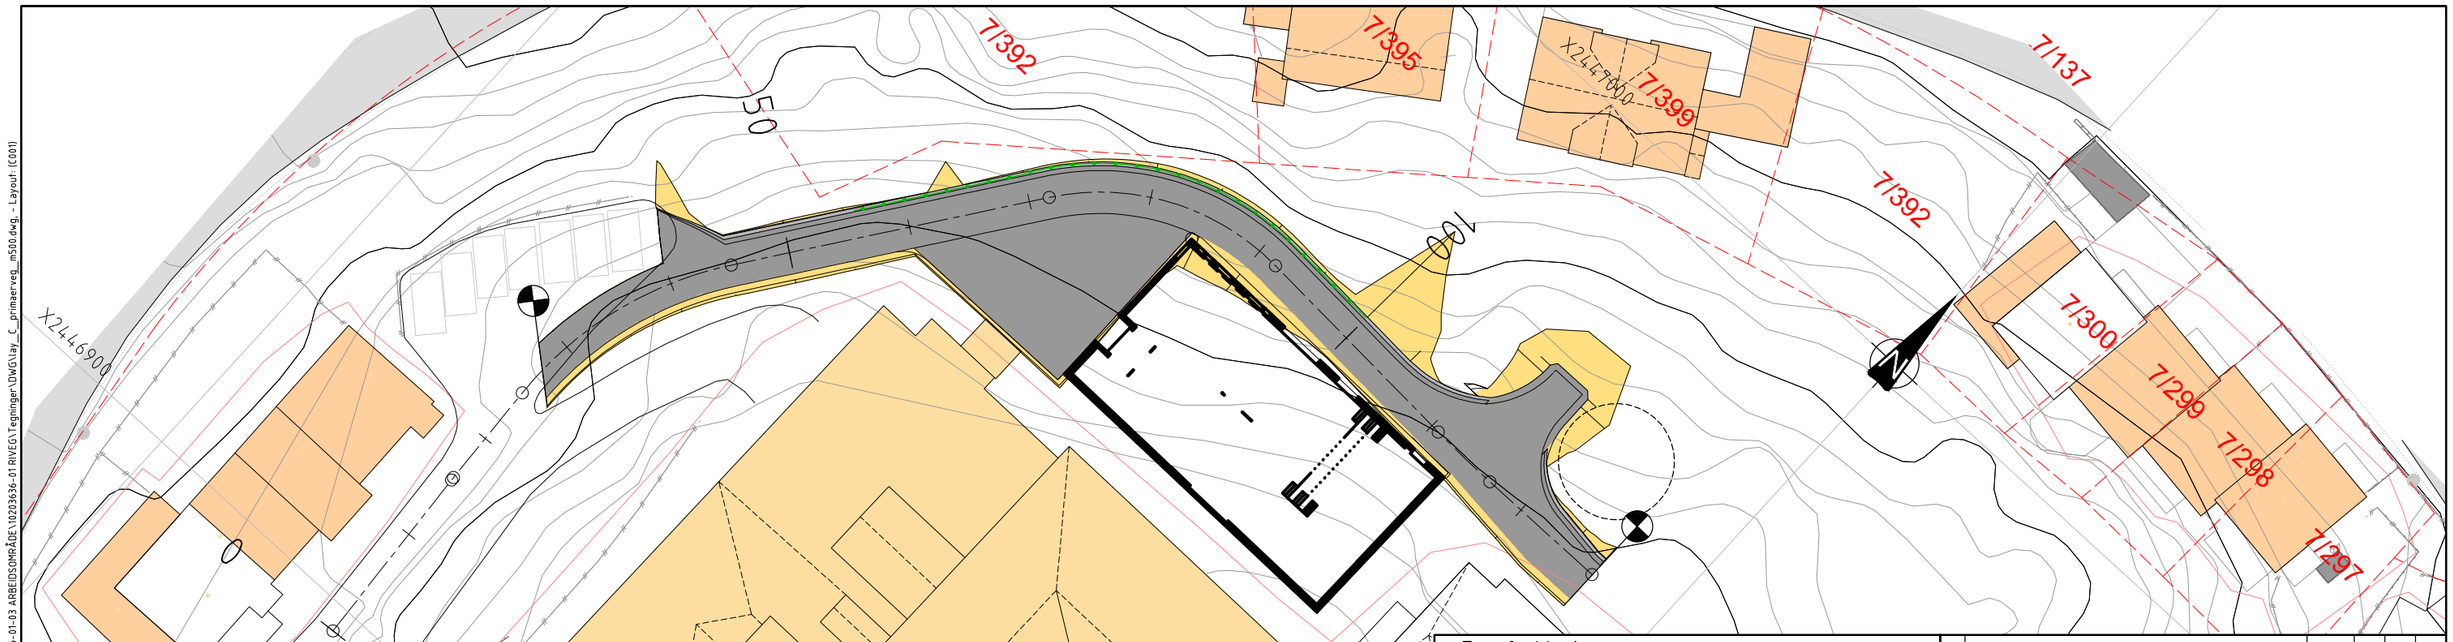

Tegnforklaring

- Stålrekkverk
- Ny kjøreveg
- Skjæring/fylling/grøft
- 60000 60010 Vegmodell-/linjenummer

Rev.	Beskrivelse	Dato	Tegn.	Kontr.	Godkj.
A	ARBEIDSTEGNING	16.05.2019	TMM	CJ	OAL

FINNMARK FYLKESKOMMUNE
NORDKAPP VGS - UTVIDELSE

PLAN OG PROFIL

Fag: RIVEG
Format: A3
Dato: 15/02/2019
Målestokk: 1:500/100
Koordinatsystem: NTM SONE 25
Høydesystem: NN1954

Multiconsult
www.multiconsult.no

Status: ARBEIDSTEGNING
Konstr./Tegnet: TMM
Kontrollert: CJ
Godkjent: OAL
Oppdragsnr.: 10203636-01
Tegningsnr.: C001
Rev.: A

\\nethappfos01\arkiv\010203\10203636-01\10203636-01-03 ARBEIDSOMRÅDE\10203636-01 RIVEG\Tegninger\DWG\lay_C_primaerveg_n500.dwg, - Layout: (C001)