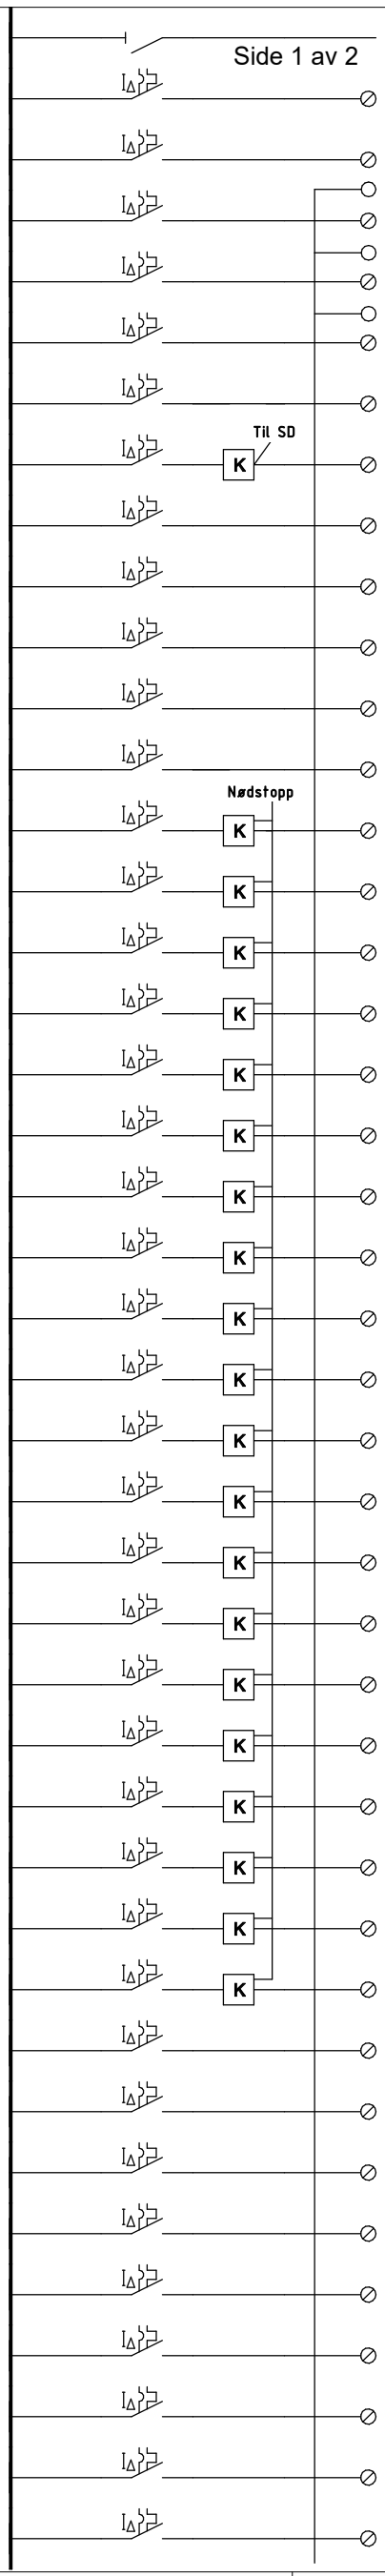

Kursnr.	IN	Kar.	Faser	JFB	Kabeltype	Kommentarer	Kursbetegnelse
-KW001	80 A		3		PFSP 3x50/16 Al		Fra HF 432.001
-KW002	16 A	C	3	30mA	PFXP 4G2,5	192B Renhold	Moppevask
-KW003	16 A	C	1	30mA	PFXP 3G2,5	192B Renhold	Tørketrommel
-KW004	16 A	C	1	30mA	PFXP 5G2,5	Til Dali Gateway i 433.002	Lys og Nødlys
-KW005	16 A	C	1	30mA	PFXP 5G2,5	Til Dali Gateway i 433.002	Lys og Nødlys
-KW006	16 A	C	1	30mA	PFXP 5G2,5	Til Dali Gateway i 433.002	Lys og Nødlys
-KW007	16 A	C	1	30mA	PFSP 3x2,5/2,5	Styrt av Astrour i fordeling 433.001	Utelys Fasade
-KW008	16 A	C	1	30mA	PFXP 3G2,5	197D HCWC/Stelle	Varmekabel HCWC/Stellerom
-KW009	25 A	C	1	30mA	PFXP 3G6	197A Spesialundervisning	Stekeovn
-KW010	16 A	C	1	30mA	PFXP 3G2,5	197A Spesialundervisning	Oppvaskmaskin + lekkasjesikring
-KW011	16 A	C	1	30mA	PFXP 3G2,5	197A Spesialundervisning	Kaffetrakter
-KW012	16 A	C	1	30mA	PFXP 3G2,5	197A Spesialundervisning	Forbruk, stikk over benk
-KW013	16 A	C	1	30mA	PFXP 3G2,5	197A Spesialundervisning	Kjøleskap/Fryser
-KW014	16 A	C	1	30mA	PFXP 3G2,5	198 Naturfag	Stikk
-KW015	16 A	C	1	30mA	PFSP 2x2,5/2,5	198 Naturfag	Stikk Benk
-KW016	16 A	C	1	30mA	PFSP 2x2,5/2,5	198 Naturfag	Stikk Benk
-KW017	16 A	C	1	30mA	PFSP 2x2,5/2,5	198 Naturfag	Stikk Benk
-KW018	16 A	C	1	30mA	PFSP 2x2,5/2,5	198 Naturfag	Stikk Benk
-KW019	16 A	C	1	30mA	PFSP 2x2,5/2,5	198 Naturfag	Stikk Benk
-KW020	16 A	C	1	30mA	PFSP 2x2,5/2,5	198 Naturfag	Stikk Benk
-KW021	16 A	C	1	30mA	PFSP 2x2,5/2,5	198 Naturfag	Stikk Benk
-KW022	16 A	C	1	30mA	PFSP 2x2,5/2,5	198 Naturfag	Stikk Benk
-KW023	16 A	C	1	30mA	PFSP 2x2,5/2,5	198 Naturfag	Stikk Benk
-KW024	16 A	C	1	30mA	PFXP 3G2,5	198 Naturfag	Oppvaskmaskin
-KW025	16 A	C	1	30mA	PFXP 3G2,5	198 Naturfag	Varmeskap
-KW026	16 A	C	1	30mA	PFXP 3G2,5	198 Naturfag	Stikk over benk
-KW027	16 A	C	1	30mA	PFXP 3G2,5	198 Naturfag	Kjøleskap/Fryseskap
-KW028	16 A	C	1	30mA	PFXP 3G2,5	198 Naturfag	Avtrekksskap
-KW029	16 A	C	1	30mA	PFXP 3G2,5	198 Naturfag	Avtrekksskap
-KW030	16 A	C	1	30mA	PFXP 3G2,5	198 Naturfag	Avtrekksskap
-KW031	16 A	C	1	30mA	PFXP 3G2,5	198 Naturfag	Avtrekksskap
-KW032	16 A	C	1	30mA	PFXP 3G2,5	199 Forberedelse	Stikk
-KW033	16 A	C	1	30mA	PFXP 3G2,5	199 Forberedelse	Stikk
-KW034	16 A	C	1	30mA	PFXP 3G2,5	197A Spesialundervisning	Stikk Spesialundervisning
-KW035	16 A	C	1	30mA	PFXP 3G2,5	196 Gruppe, 197B Gruppe, 197C Gruppe	Stikk Grupperom
-KW036	16 A	C	1	30mA	PFXP 3G2,5	197D HCWC/Stelle, 197E Gruppe	Stikk Grupperom, HCWC/Stellerom
-KW037	16 A	C	1	30mA	PFXP 3G2,5	HCWC/Stellerom	Vaskemaskin
-KW038	16 A	C	1	30mA	PFXP 3G2,5	HCWC/Stellerom	Tørketrommel
-KW039	16 A	C	1	30mA	PFXP 3G2,5	193A Studio, 193B Studio	Stikk Studio, Studio
-KW040	16 A	C	1	30mA	PFXP 3G2,5	188 Bro, 189 Gang, 192A Lager, 192B Renhold	Stikk Bro, Gang, Lager, Renholdsrom,
-KW041	16 A	C	1	30mA	PFXP 3G2,5	189 Gang, 190 Trapp,194 HCWC, 195 El-tavle, 290 Trapp	Stikk Gang, Trapp, HCWC, EL-tavle
-KW042	16 A	C	1	30mA	PFXP 3G2,5	195 EL-tavle	Brannspjeldsentral

DATA
SPENNING: 230V IT

Multiconsult

Rev	Dato	Revisjonstekst	Tegn	Kontr	Godkj
A	12.07.2019	Arbeidstegning	AE	STE	TAB

OPPDRAG: Utvidelse Nordkapp VGS

TEGNINGENS TITTEL: Enlinjeskjema UF 433.003

Oppdr.nr.: 10203636

Dato: 04.03.2019

Revisjon: A

Tegn.nr.: E-43-60-01-01

OPPDRAGSGIVER: FINNMARK FYLKESKOMMUNE / FINNMÁRKKU FYLKKAGIELDA

Blad: 1 av 2
Neste blad: 2

Tegningsstatus: ARBEIDSTEGNING

Format:

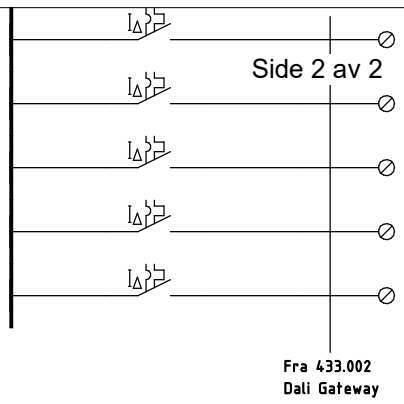

Kursnr.	IN	Kar.	Faser	JFB	Kabeltype	Kommentarer	Kursbetegnelse
-KW043	16 A	C	1	30mA	PFXP 3G2,5		I/O Nødlys
-KW044	16 A	C	1	30mA	<none>		Reserve
-KW045	16 A	C	1	30mA	<none>		Reserve
-KW046	16 A	C	1	30mA	<none>		Reserve
-KW047	16 A	C	1	30mA	<none>		Reserve

DATA
SPENNING: 230V IT

Multiconsult

Rev	Dato	Revisjonstekst	Tegn	Kontr	Godkj
A	12.07.2019	Arbeidstegning	AE	STE	TAB

OPPDRAG: Utvidelse Nordkapp VGS

TEGNINGENS TITTEL: Enlinjeskjema UF 433.003

Oppdr.nr.: 10203636

Dato: 04.03.2019

Revisjon: A

Tegn.nr.: E-43-60-01-01

OPPDRAGSGIVER: FINNMARK FYLKESKOMMUNE / FINNMÁRKKU FYLKKAGIELDA

Blad: 2 av 2

Neste blad:

Tegningsstatus: ARBEIDSTEGNING

Format: