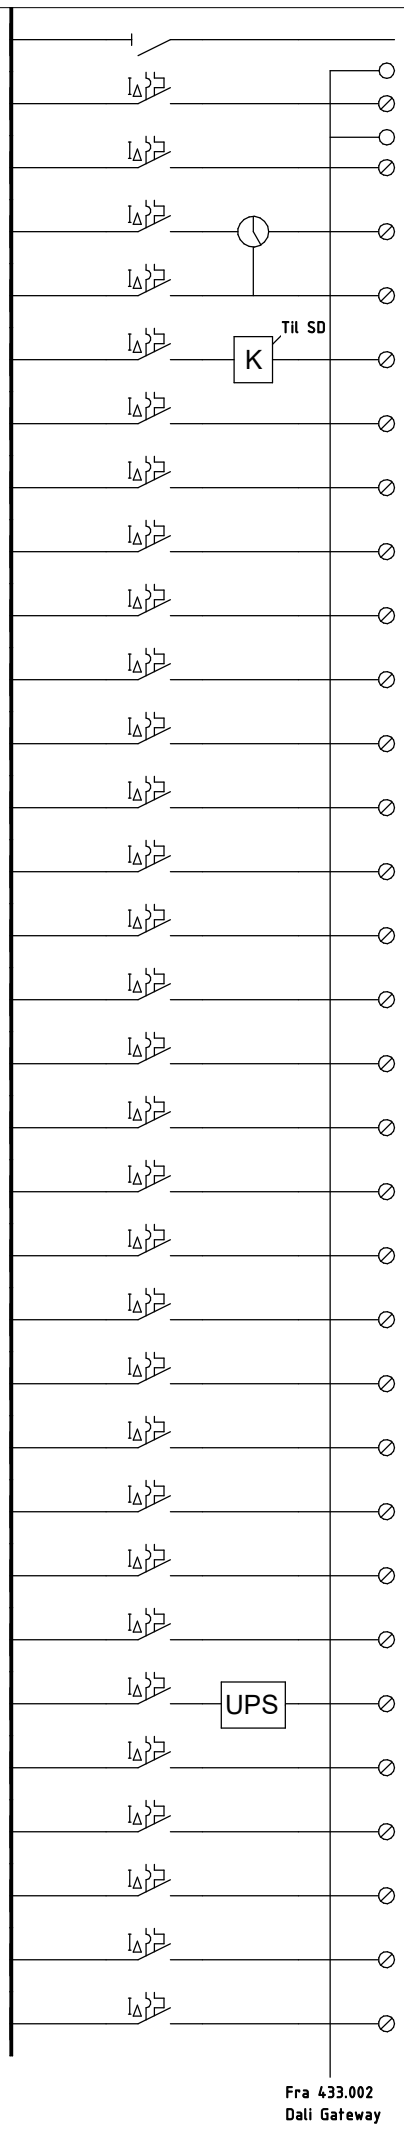


| Kursnr. | IN | Kar. | Faser | JFB | Kabeltype | Kommentarer | Kursbetegnelse |
|---|---|---|---|---|---|---|---|
| -KW001 | 63 A | | 3 | | PFSP 3x25/10 Al | | Fra HF 432.001 |
| -KW002 | 16 A | C | 1 | 30mA | PFXP 5G2,5 | Til Dali Gateway i 433.002 | Lys og Nødlys |
| -KW003 | 16 A | C | 1 | 30mA | PFXP 5G2,5 | Til Dali Gateway i 433.002 | Lys og Nødlys |
| -KW004 | 16 A | C | 1 | 30mA | PFSP 3x2,5/2,5 | Styrt av astrour | Utendørs belysning (Benk) |
| -KW005 | 16 A | C | 1 | 30mA | PFXP 3G2,5 | Styrt av astrour | Belysning ved tak inngang |
| -KW006 | 16 A | C | 1 | 30mA | PFSP 3x2,5/2,5 | | Varmekabel avløpsrør fra fotskraperist. Rørlengde 3m, Ø75 |
| -KW007 | 16 A | C | 1 | 30mA | PFXP 3G2,5 | U004 Klasserom | Stikk klasserom |
| -KW008 | 16 A | C | 1 | 30mA | PFXP 3G2,5 | U004 Klasserom | Stikk klasserom |
| -KW009 | 16 A | C | 1 | 30mA | PFXP 3G2,5 | U004 Klasserom | Stikk klasserom Tak |
| -KW010 | 16 A | C | 1 | 30mA | PFXP 3G2,5 | U005 Foaje/Grupperom | Stikk Foaje/Grupperom |
| -KW011 | 16 A | C | 1 | 30mA | PFXP 3G2,5 | U007 Auditorium | Stikk 1-rad Auditorium |
| -KW012 | 16 A | C | 1 | 30mA | PFXP 3G2,5 | U007 Auditorium | Stikk 1-rad Auditorium |
| -KW013 | 16 A | C | 1 | 30mA | PFXP 3G2,5 | U007 Auditorium | Stikk 1-rad Auditorium |
| -KW014 | 16 A | C | 1 | 30mA | PFXP 3G2,5 | U007 Auditorium | Stikk 1-rad Auditorium |
| -KW015 | 16 A | C | 1 | 30mA | PFXP 3G2,5 | U007 Auditorium | Stikk 1-rad Auditorium |
| -KW016 | 16 A | C | 1 | 30mA | PFXP 3G2,5 | U007 Auditorium | Stikk 1-rad Auditorium |
| -KW017 | 16 A | C | 1 | 30mA | PFXP 3G2,5 | U007 Auditorium | Stikk 1-rad Auditorium |
| -KW018 | 16 A | C | 1 | 30mA | PFXP 3G2,5 | U007 Auditorium | Stikk 1-rad Auditorium |
| -KW019 | 16 A | C | 1 | 30mA | PFXP 3G2,5 | U007 Auditorium | Stikk Auditorium |
| -KW020 | 16 A | C | 1 | 30mA | PFXP 3G2,5 | U007 Auditorium | Stikk Auditorium |
| -KW021 | 16 A | C | 1 | 30mA | PFXP 3G2,5 | U008 Teknisk | Stikk Teknisk rom |
| -KW022 | 16 A | C | 1 | 30mA | PFXP 3G2,5 | U010 WC, U011 WC, U012 WC, U013 HCWC, U014 BK, U015 EL-tavle | Stikk WC, WC, WC ,HCWC, BK, Tavlerom |
| -KW023 | 16 A | C | 1 | 30mA | PFXP 3G2,5 | U002 VF, U003 Foaje, U006 Sluse, U090 Trapp | Stikk VF, Foaje, Sluse |
| -KW024 | 16 A | C | 1 | 30mA | PFXP 3G2,5 | | Stikk utendørs |
| -KW025 | 16 A | C | 1 | 30mA | PFXP 3G2,5 | U002 VF | Røykluke/Røyklukepanel |
| -KW026 | 16 A | C | 1 | 30mA | PFXP 3G2,5 | U015 EL-tavle | AAk Sentral |
| -KW027 | 16 A | C | 1 | 30mA | PFXP 3G2,5 | | UPS til dørautomatikk |
| -KW028 | 16 A | C | 1 | 30mA | PFXP 3G2,5 | U005 Foaje/Grupperom | Skriver |
| -KW029 | 16 A | C | 1 | 30mA | <none> | | Reserve |
| -KW030 | 16 A | C | 1 | 30mA | <none> | | Reserve |
| -KW031 | 16 A | C | 1 | 30mA | <none> | | Reserve |
| -KW032 | 16 A | C | 1 | 30mA | <none> | | Reserve |

DATA
SPENNING: 230V IT

Multiconsult

| Rev | Dato | Revisjonstekst | Tegn | Kontr | Godkj |
|---|---|---|---|---|---|
| A | 12.07.2019 | Arbeidstegning | AE | STE | TAB |

OPPDRAG: Utvidelse Nordkapp VGS

TEGNINGENS TITTEL: Enlinjeskjema UF 433.001

Oppdr.nr.: 10203636

Dato: 04.03.2019

Revisjon: A

Tegn.nr.: E-43-60-U2-01

OPPDRAGSGIVER: FINNMARK FYLKESKOMMUNE / FINNMÁRKKU FYLKKAGIELDA

Blad: 1 av 1

Neste blad:

Tegningsstatus: ARBEIDSTEGNING

Format: