Tegningsnummer	Revisjon
E-44-20-02-01	A

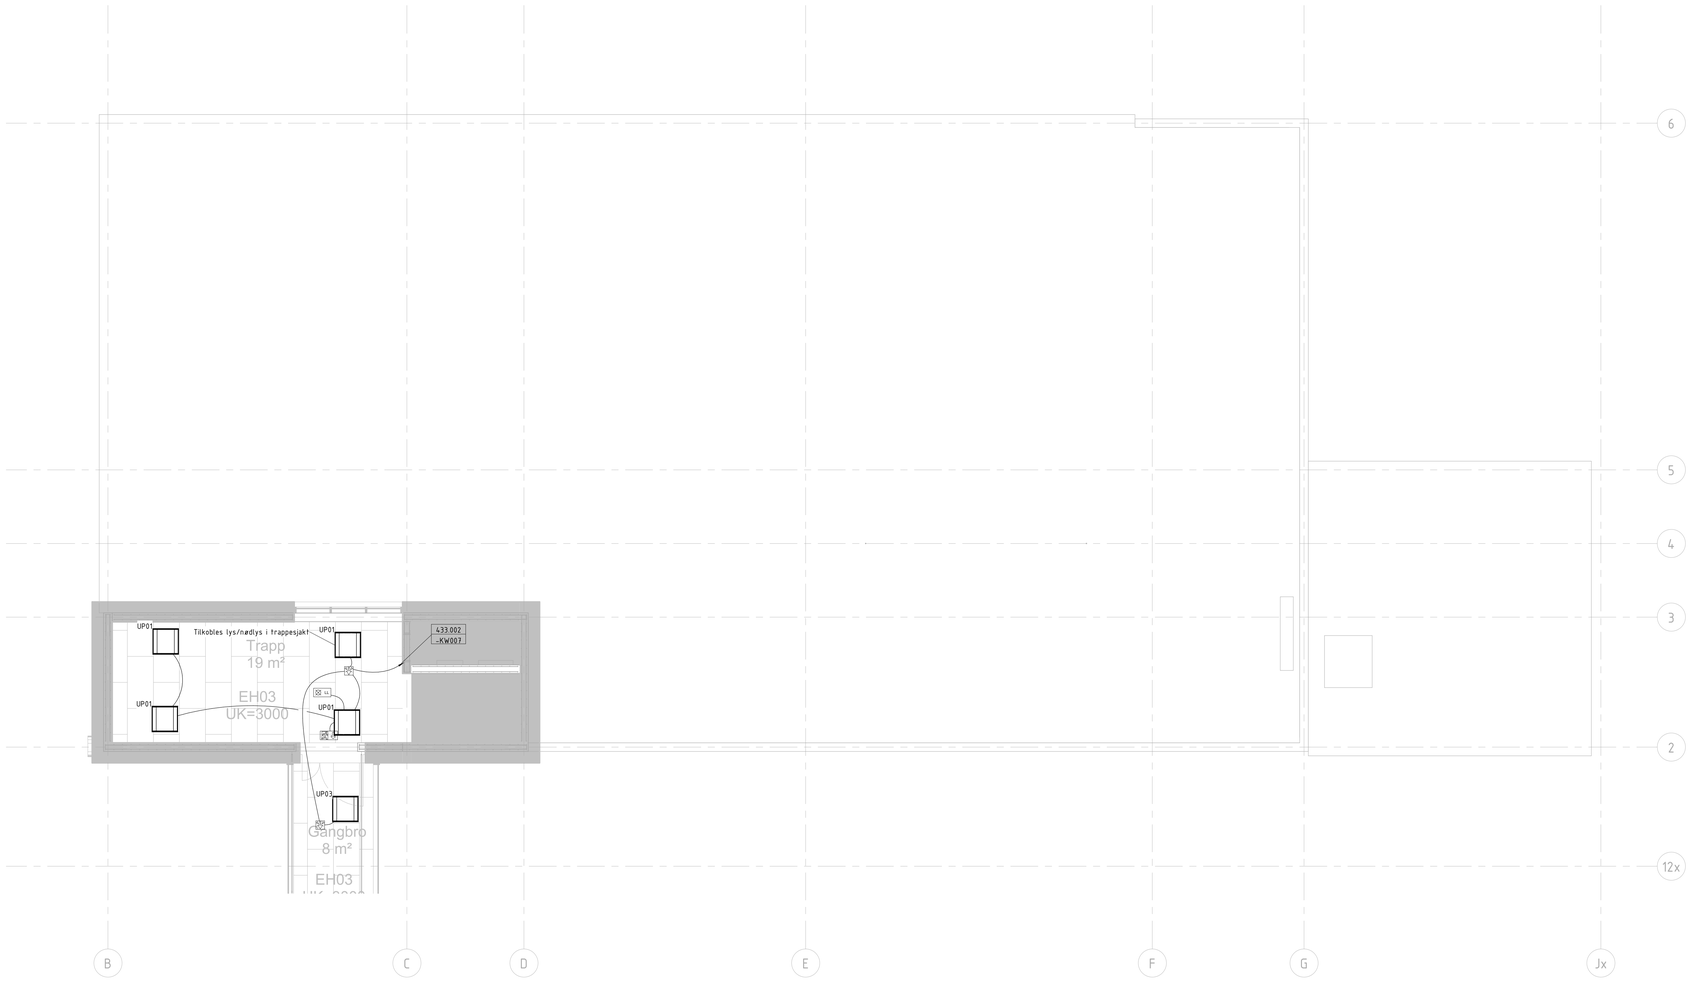

Symbolforklaring

- Dali — Dali bevegelsesføler i tak
- Bevegelsesføler i tak
- Dali — Digidim trykknapp panel
- 2-polt bryter innfelt
- Bryter vekselvender innfelt
- Ledelys
- Markeringslys

Armaturliste

UP	Armatur
UP01	Fagerhult - Multilume Slim Delta
UP02	Fagerhult - Multilume Slim Opal
UP03	Fagerhult - Indigo Combo Delta_Unhosted
UP04	Fagerhult - Aqua_Vertical Wall Unhosted
UP05	Fagerhult-AllFive LED_Unhosted
UP06	Fagerhult-Discovery Evo_Unhosted
UP07	Lighting-Pendant_surface-Fagerhult-OTI_LED_Type_1-Unhosted
UP08	Lighting-Surface-Fagerhult-Zest_Basic_Led-Unhosted
UP09	Fagerhults Belysning AB - 23289 Notor Innfelt Beta Opt
UP10	Fagerhults Belysning AB - 13345-402 Notor 65
UP11	Skytor LED 14320lm 4000K
UP12	Fagerhult - Rondo G2 Power recessed_Unhosted

Anvisninger

- Lysbrytere monteres på +1000 dersom ikke annet er oppgitt
- Der det er tegnet flere brytere monteres første bryter på +1000mm, neste bryter monteres da på +1100mm, +1200mm
- Brytere og bevegelsesdetektor merket med Dali kobles kun til Dali sløyfe. D+ og D-

Rev.	Dato	Beskrivelse	Utarbeidet	Fagkontroll	Godkjent
A	12.07.2019	Arbeidstegning	AE	STE	TAB

Dette dokumentet er utarbeidet av Multiconsult Norge AS som del av det oppdraget som fremgår nederfor. Opphavsretten tilhører Milticonsult Norge AS. Dokumentet må bare benyttes til det formål som oppdragsavtalen beskriver, og må ikke kopieres eller gjøres tilgjengelig på annen måte eller i større utstrekning enn formålet tiliater.

Orienteringsfigur

- ARK/ LARK:
- RIB:
- RIV:
- RIE:
- RIG:
- RIBr:
- RIAku:
- RIVei:
- RIVA:

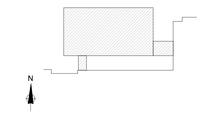

Norconsult
Adresse: Pb 228, 9253 Tromsø
Telefon: +47 67 57 10 00
Oppdragsansvarlig: Aslojørn Sørensen

Multiconsult
Adresse: Pb 2074, 9296 Tromsø
Telefon: +47 77 62 26 00
Oppdragsansvarlig: Håvard Blomli

Byggherre
Finnmark Fylkeskommune

FINNMARK FYLKESKOMMUNE
FINNMÁRKKU FYLKKAGIELDA

Utvidelse Nordkapp VGS
Plantegning Belysning og nødlys, Plan 02

ARBEIDSTEGNING

Dato	Oppdragsnummer	Tegningsnummer	Tegnet	Revisjon
04.03.2019	10203636	E-44-20-02-01	AE	A
Rev. dato: 12.07.2019			Kontr STE	

Målestokk (gjelder A0): 1 : 50