


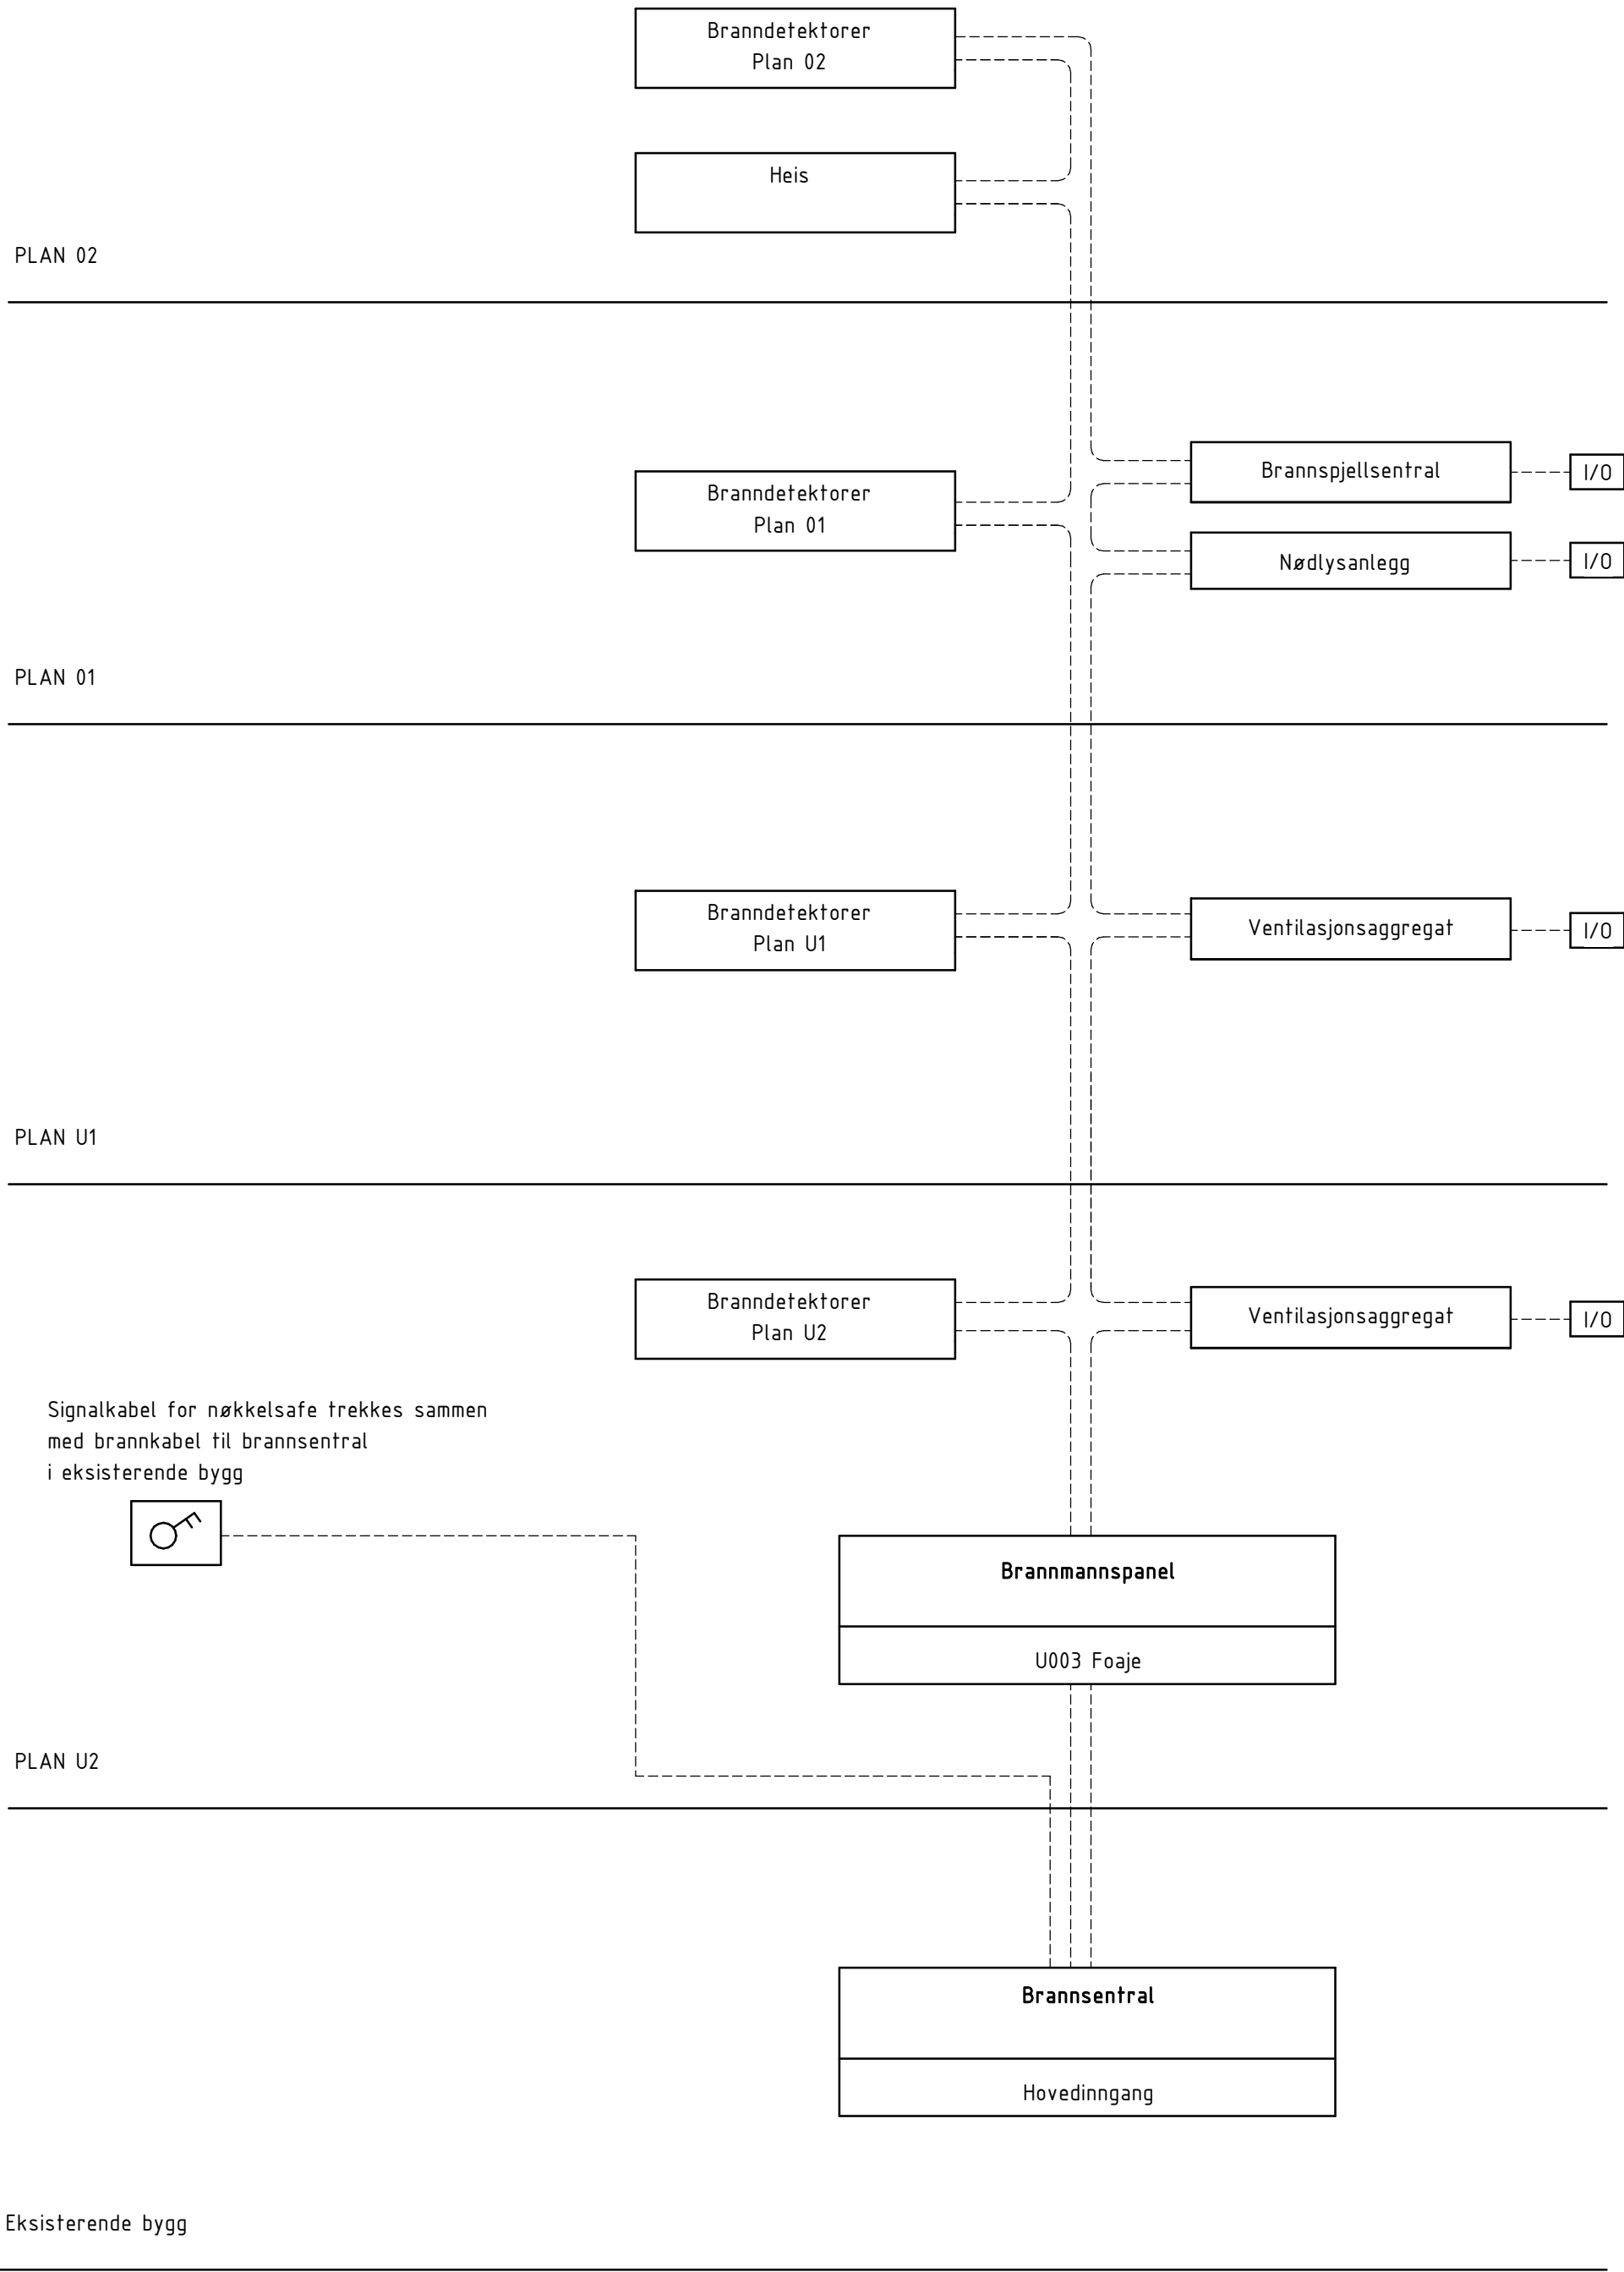

Rev.	Dato	Beskrivelse	Utarbeidet	Fagkontroll	Godkjent
A	12.07.2019	Arbeidstegning	AE	STE	TAB

Dette dokumentet er utarbeidet av Multiconsult Norge AS som del av det oppdraget som fremgår nedenfor. Opphavsretten tilhører Multiconsult Norge AS. Dokumentet må bare benyttes til det formål som oppdragsavtalen beskriver, og må ikke kopieres eller gjøres tilgjengelig på annen måte eller i større utstrekning enn formålet tilsier.

Orienteringsfigur

☐ ARK/ LARK:

☐ RIB:

☐ RIV:

☒ RIE:

☐ RIG:

☐ RIBr:

☐ RIAku:

☐ RIVei:

☐ RIVA:

Norconsult

Adresse:
Telefon:
Oppdragsansvarlig:

Pb 228, 9253 Tromsø
+47 67 57 10 00
Aabjorn Sørensen

Multiconsult

Adresse:
Telefon:
Oppdragsansvarlig:

Pb 2274, 9296 Tromsø
+47 77 62 26 00
Håvard Bloml

Byggherre

Finnmark Fylkeskommune

 **FINNMARK FYLKESKOMMUNE**
FINNMARKKU FYLKKAGIELDA

Utvidelse Nordkapp VGS
Prinsipptegning Brannalarmanlegg

ARBEIDSTEGNING				Målestokk (gjelder A1)	
Dato	04.03.2019	Oppdragsnummer	Tegningsnummer	Tegnet	Revisjon
Rev. dato	12.07.2019	10203636	E-54-70-00-01	AE	A
				Kontr.	STE