Tegningsnummer	Revisjon
V-36-70-00-02	A

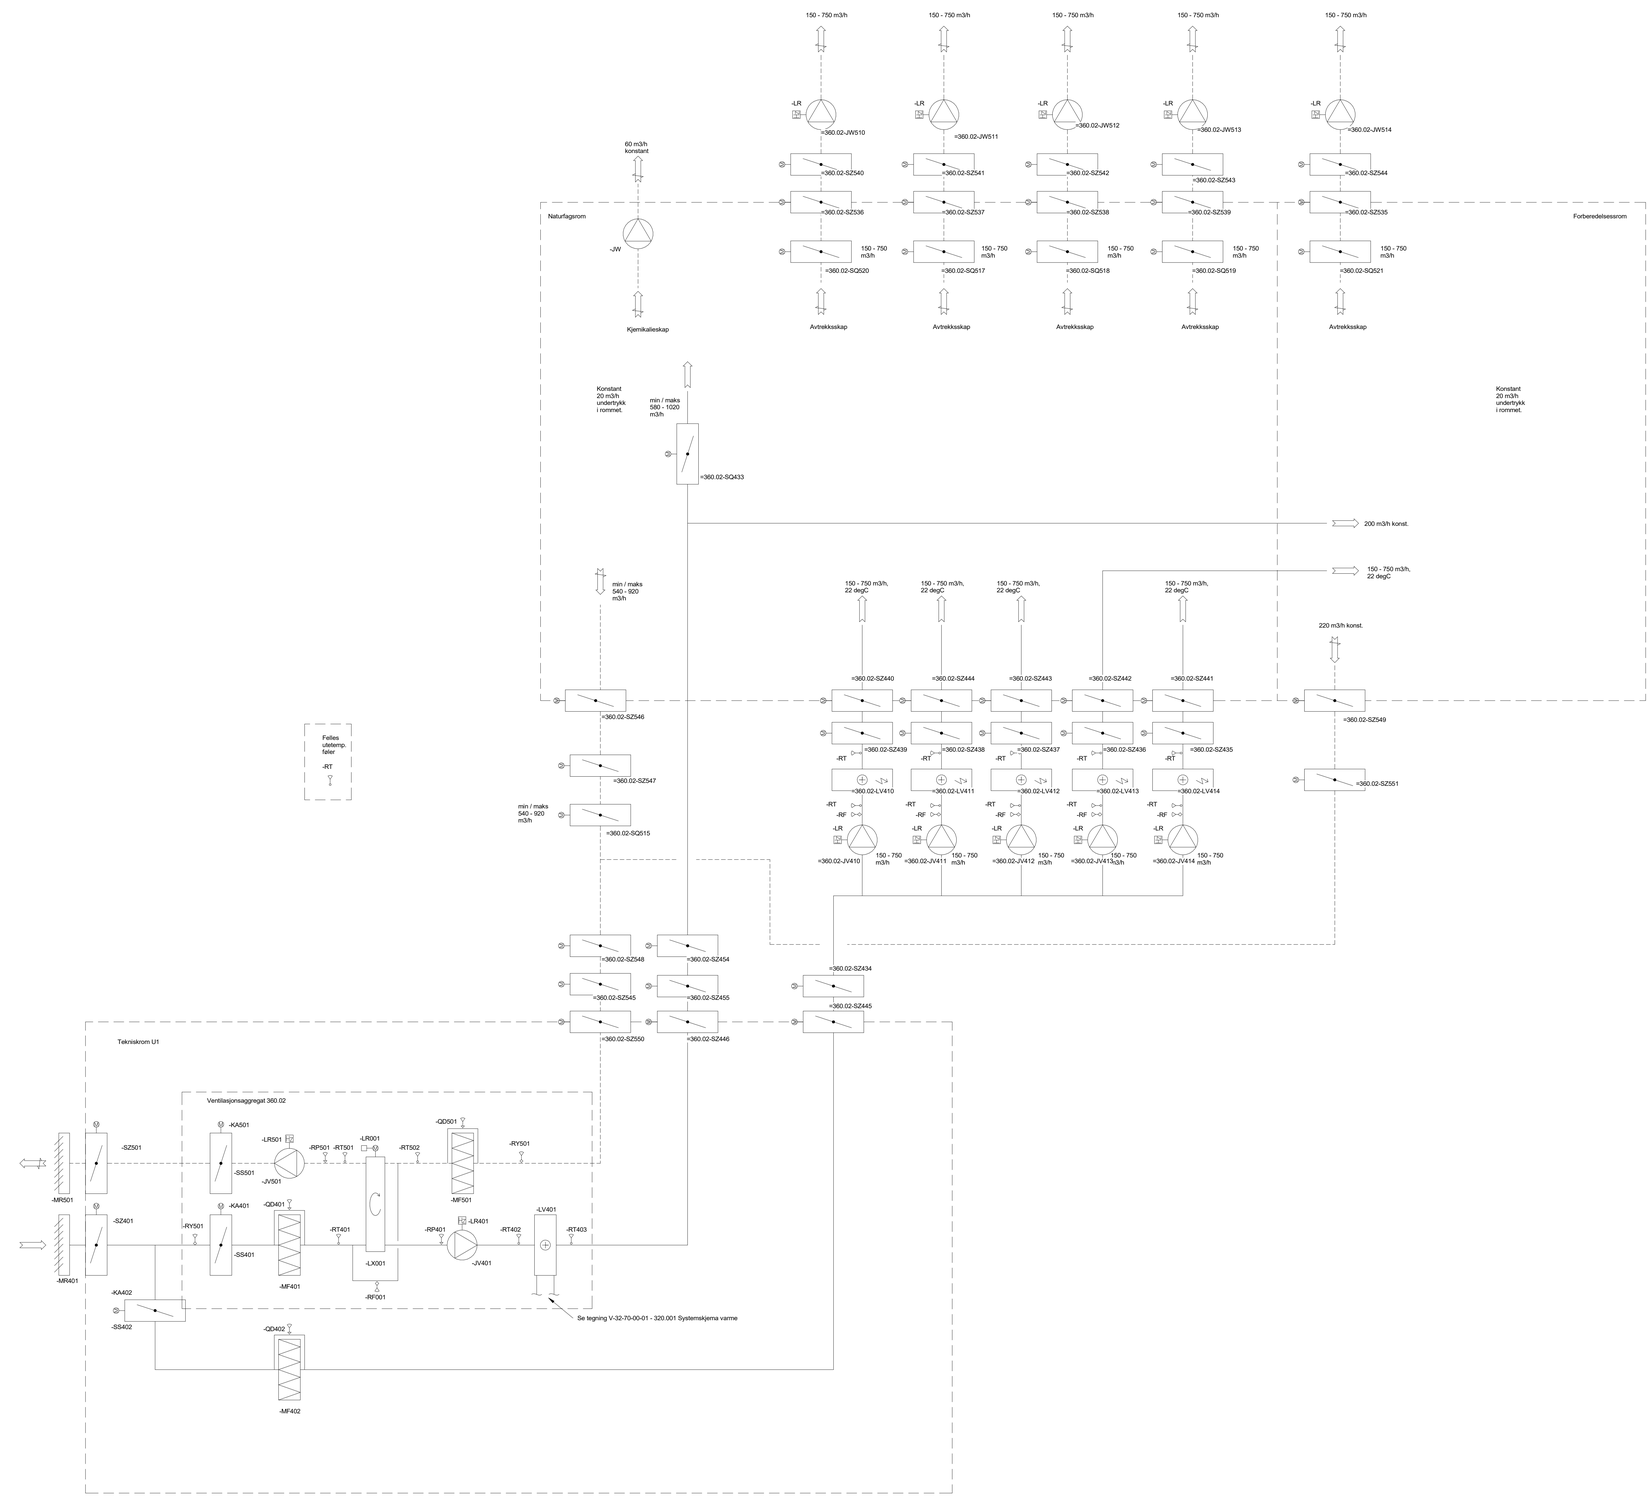

-SQ - VAV-spjeld, luftmengder VAV-spjeld angitt på plantegninger.

-SZ - Brannspjeld

-SK - CAV-spjeld

-SS - Stengespjeld

Henvisninger:
V-36-70-00-01 - 360.001 Systemskjema ventilasjon

V-36-70-00-02 - 360.002 Systemskjema ventilasjon naturfag

V-36-20-01-01 - Ventilasjonsanlegg plan 1
V-36-20-02-01 - Ventilasjonsanlegg plan 2
V-36-20-U1-01 - Ventilasjonsanlegg plan U1
V-36-20-U2-01 - Ventilasjonsanlegg plan U2

V-32-70-00-01 - Systemskjema varme

Rev.	Dato	Beskrivelse	Utarbeidet	Fagkontroll	Godkjent
A	12.07.2019	Arbeidstegning utgitt	MGC	INSS	HB

Dette dokumentet er utarbeidet av Multiconsult Norge AS som del av det oppdraget som fremgår nedenfor. Opphavsretten tilhører Multiconsult Norge AS. Dokumentet må bare benyttes til det formål som oppdragsavtalen beskriver, og må ikke kopieres eller gjøres tilgjengelig på annen måte eller i større utstrekning enn formålet tilsier.

Orienteringsfigur

ARK/ LARK:
RIB:
RIV:
RIE:
RIG:
RIBr:
RIAku:
RIVei:
RIVA:

N

Norconsult
Adresse: Pb 228, 9253 Tromsø
Telefon: +47 67 57 10 00
Oppdragsansvarlig: Asbjørn Sørensen

Multiconsult
Adresse: Pb 2274, 9296 Tromsø
Telefon: +47 77 62 26 00
Oppdragsansvarlig: Håvard Blomli

Byggherre
Finnmark Fylkeskommune
FINNMARK FYLKESKOMMUNE
FINNMÁRKKU FYLKKAGIELDA

Utvidelse Nordkapp VGS
360.002 Systemskjema Ventilasjon Naturfag

ARBEIDSTEGNING

Dato	Oppdragsnummer	Tegningsnummer	Tegnet	Revisjon
04.03.2019	10203636	V-36-70-00-02	SIG	A
Rev. dato: 12.07.2019			Kontr.: HB	

Målestokk (gjelder A0): 1 : 1