


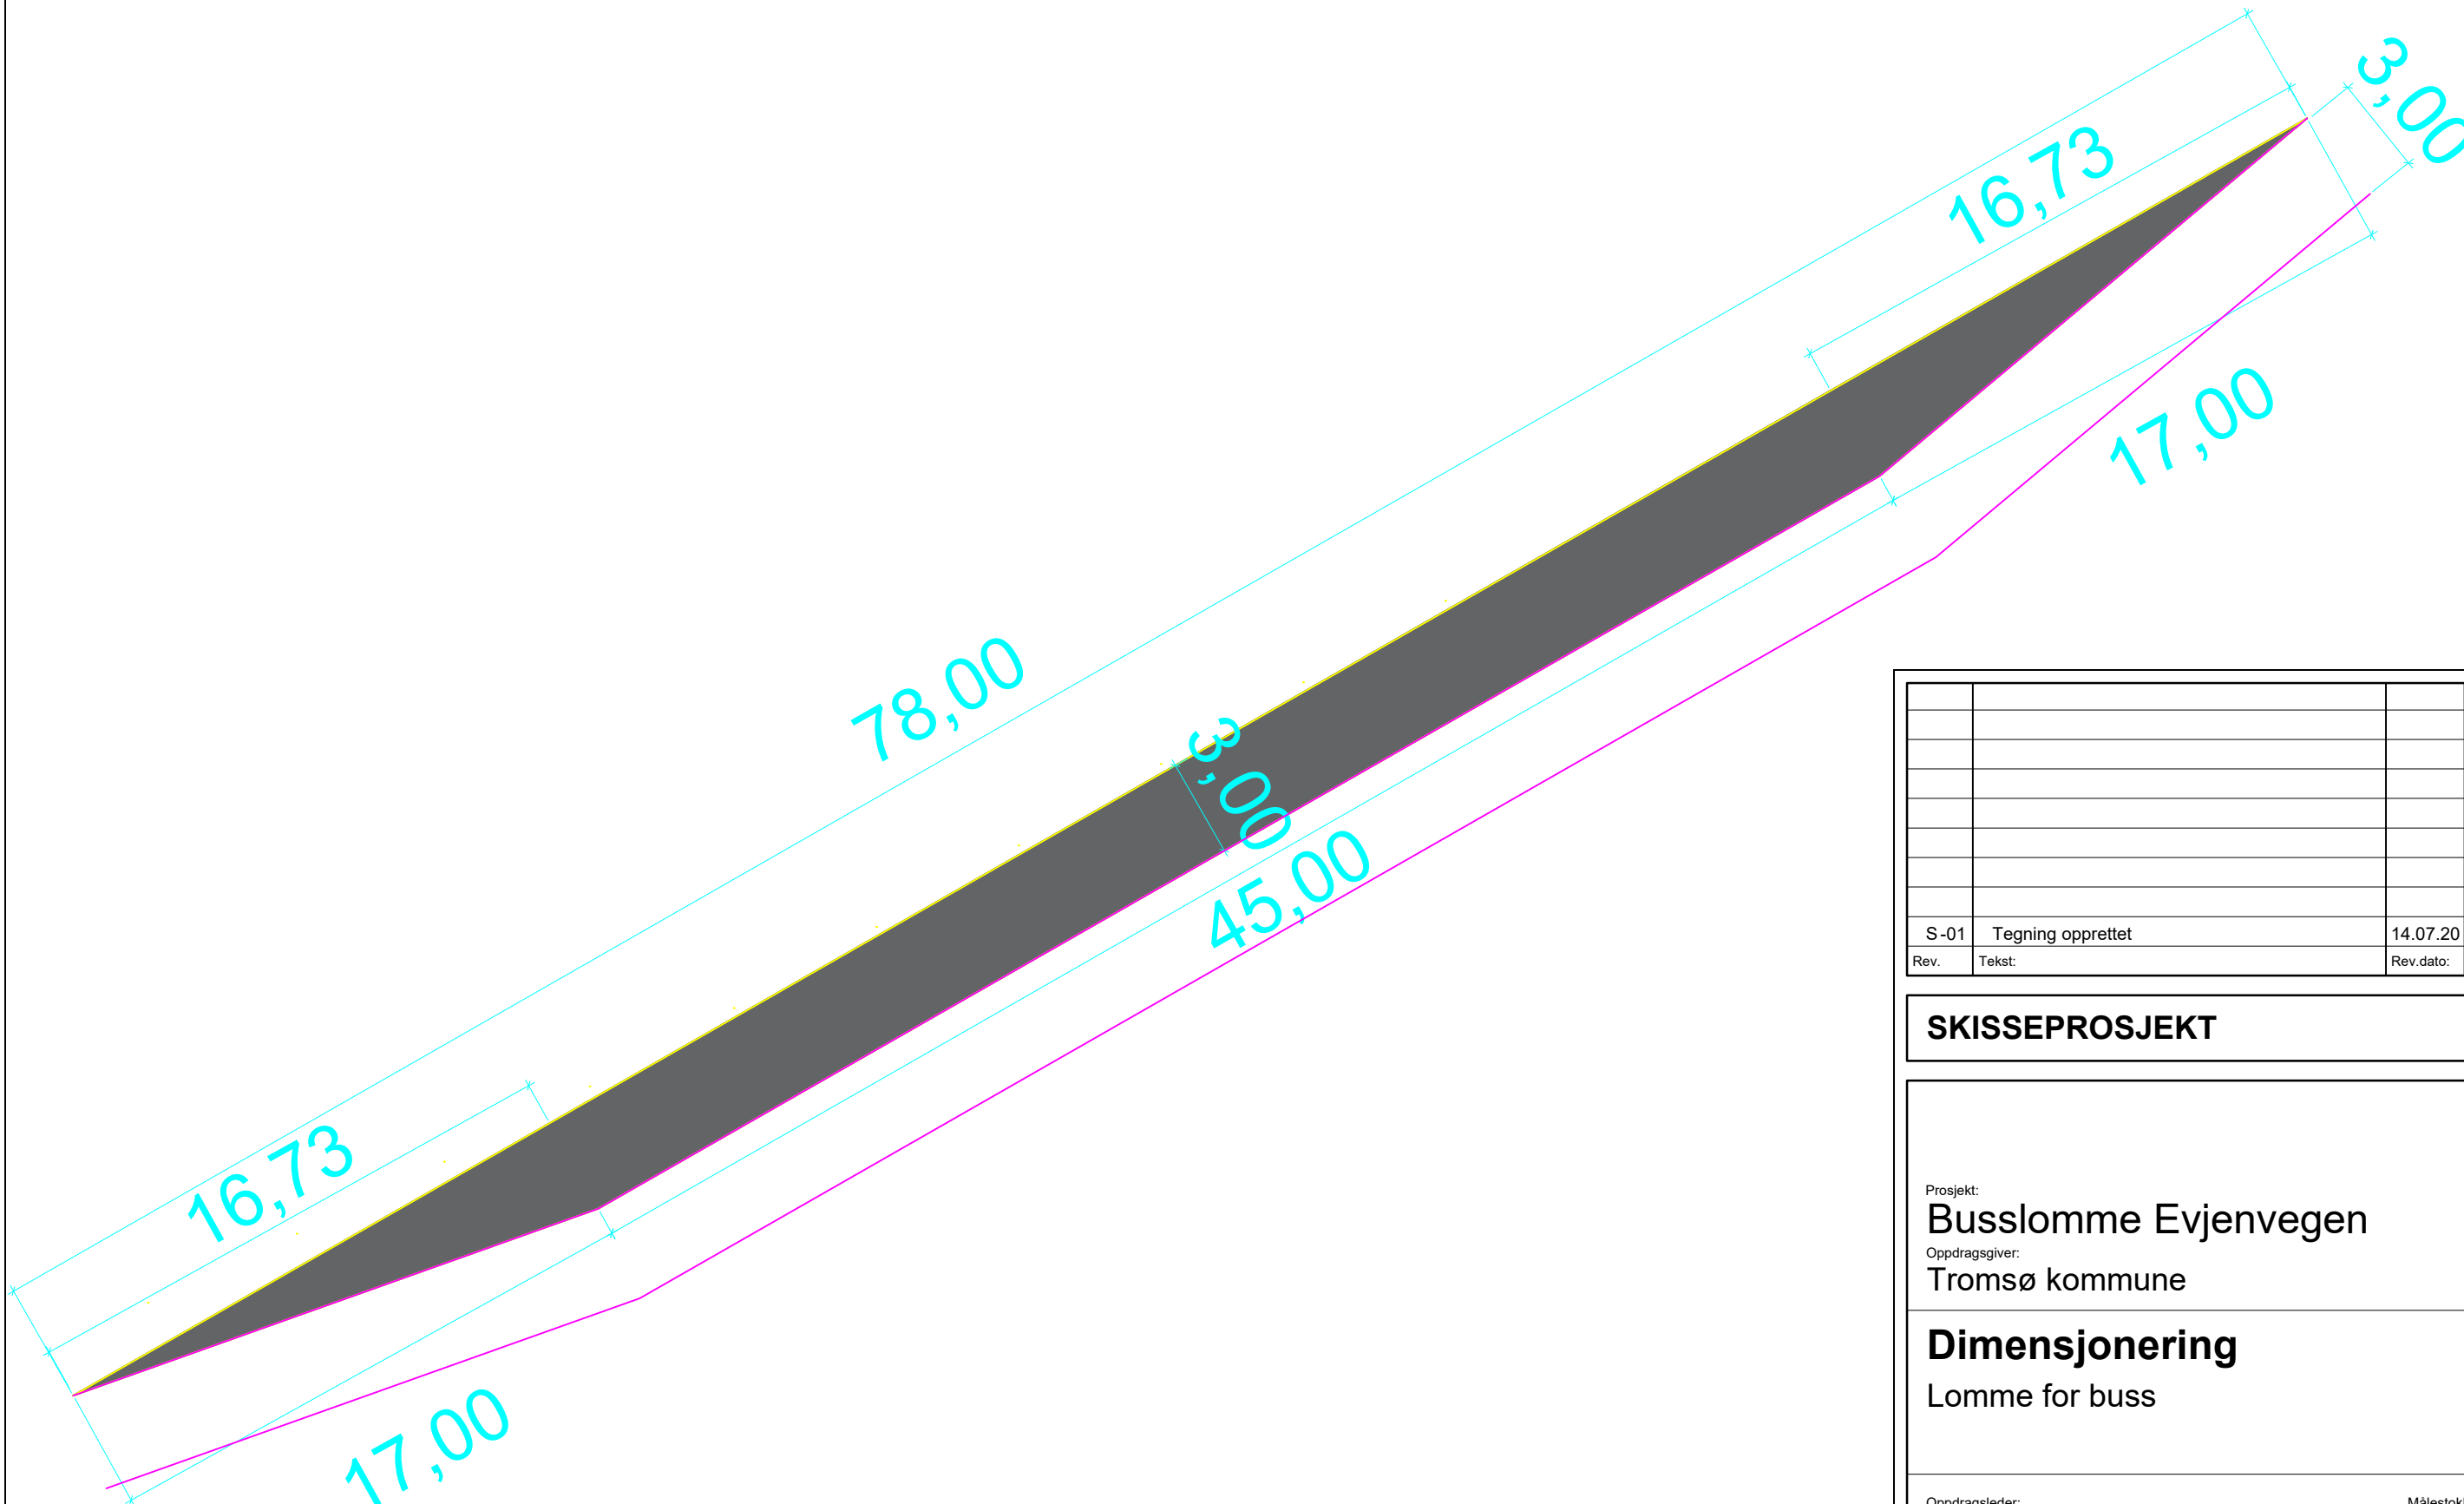

S-01	Tegning opprettet	14.07.20	KMF	KJ
Rev.	Tekst:	Rev.dato:	Tegn:	Kontr:

SKISSEPROSJEKT

Prosjekt:
Busslomme Evjenvegen
Oppdragsgiver:
Tromsø kommune

Dimensjonering
Lomme for buss

Oppdragsleder:
KJ

Målestokk:
1:200
Arkformat:
A3

Tegn. nr:
T B -- 001

Rev.
S-01