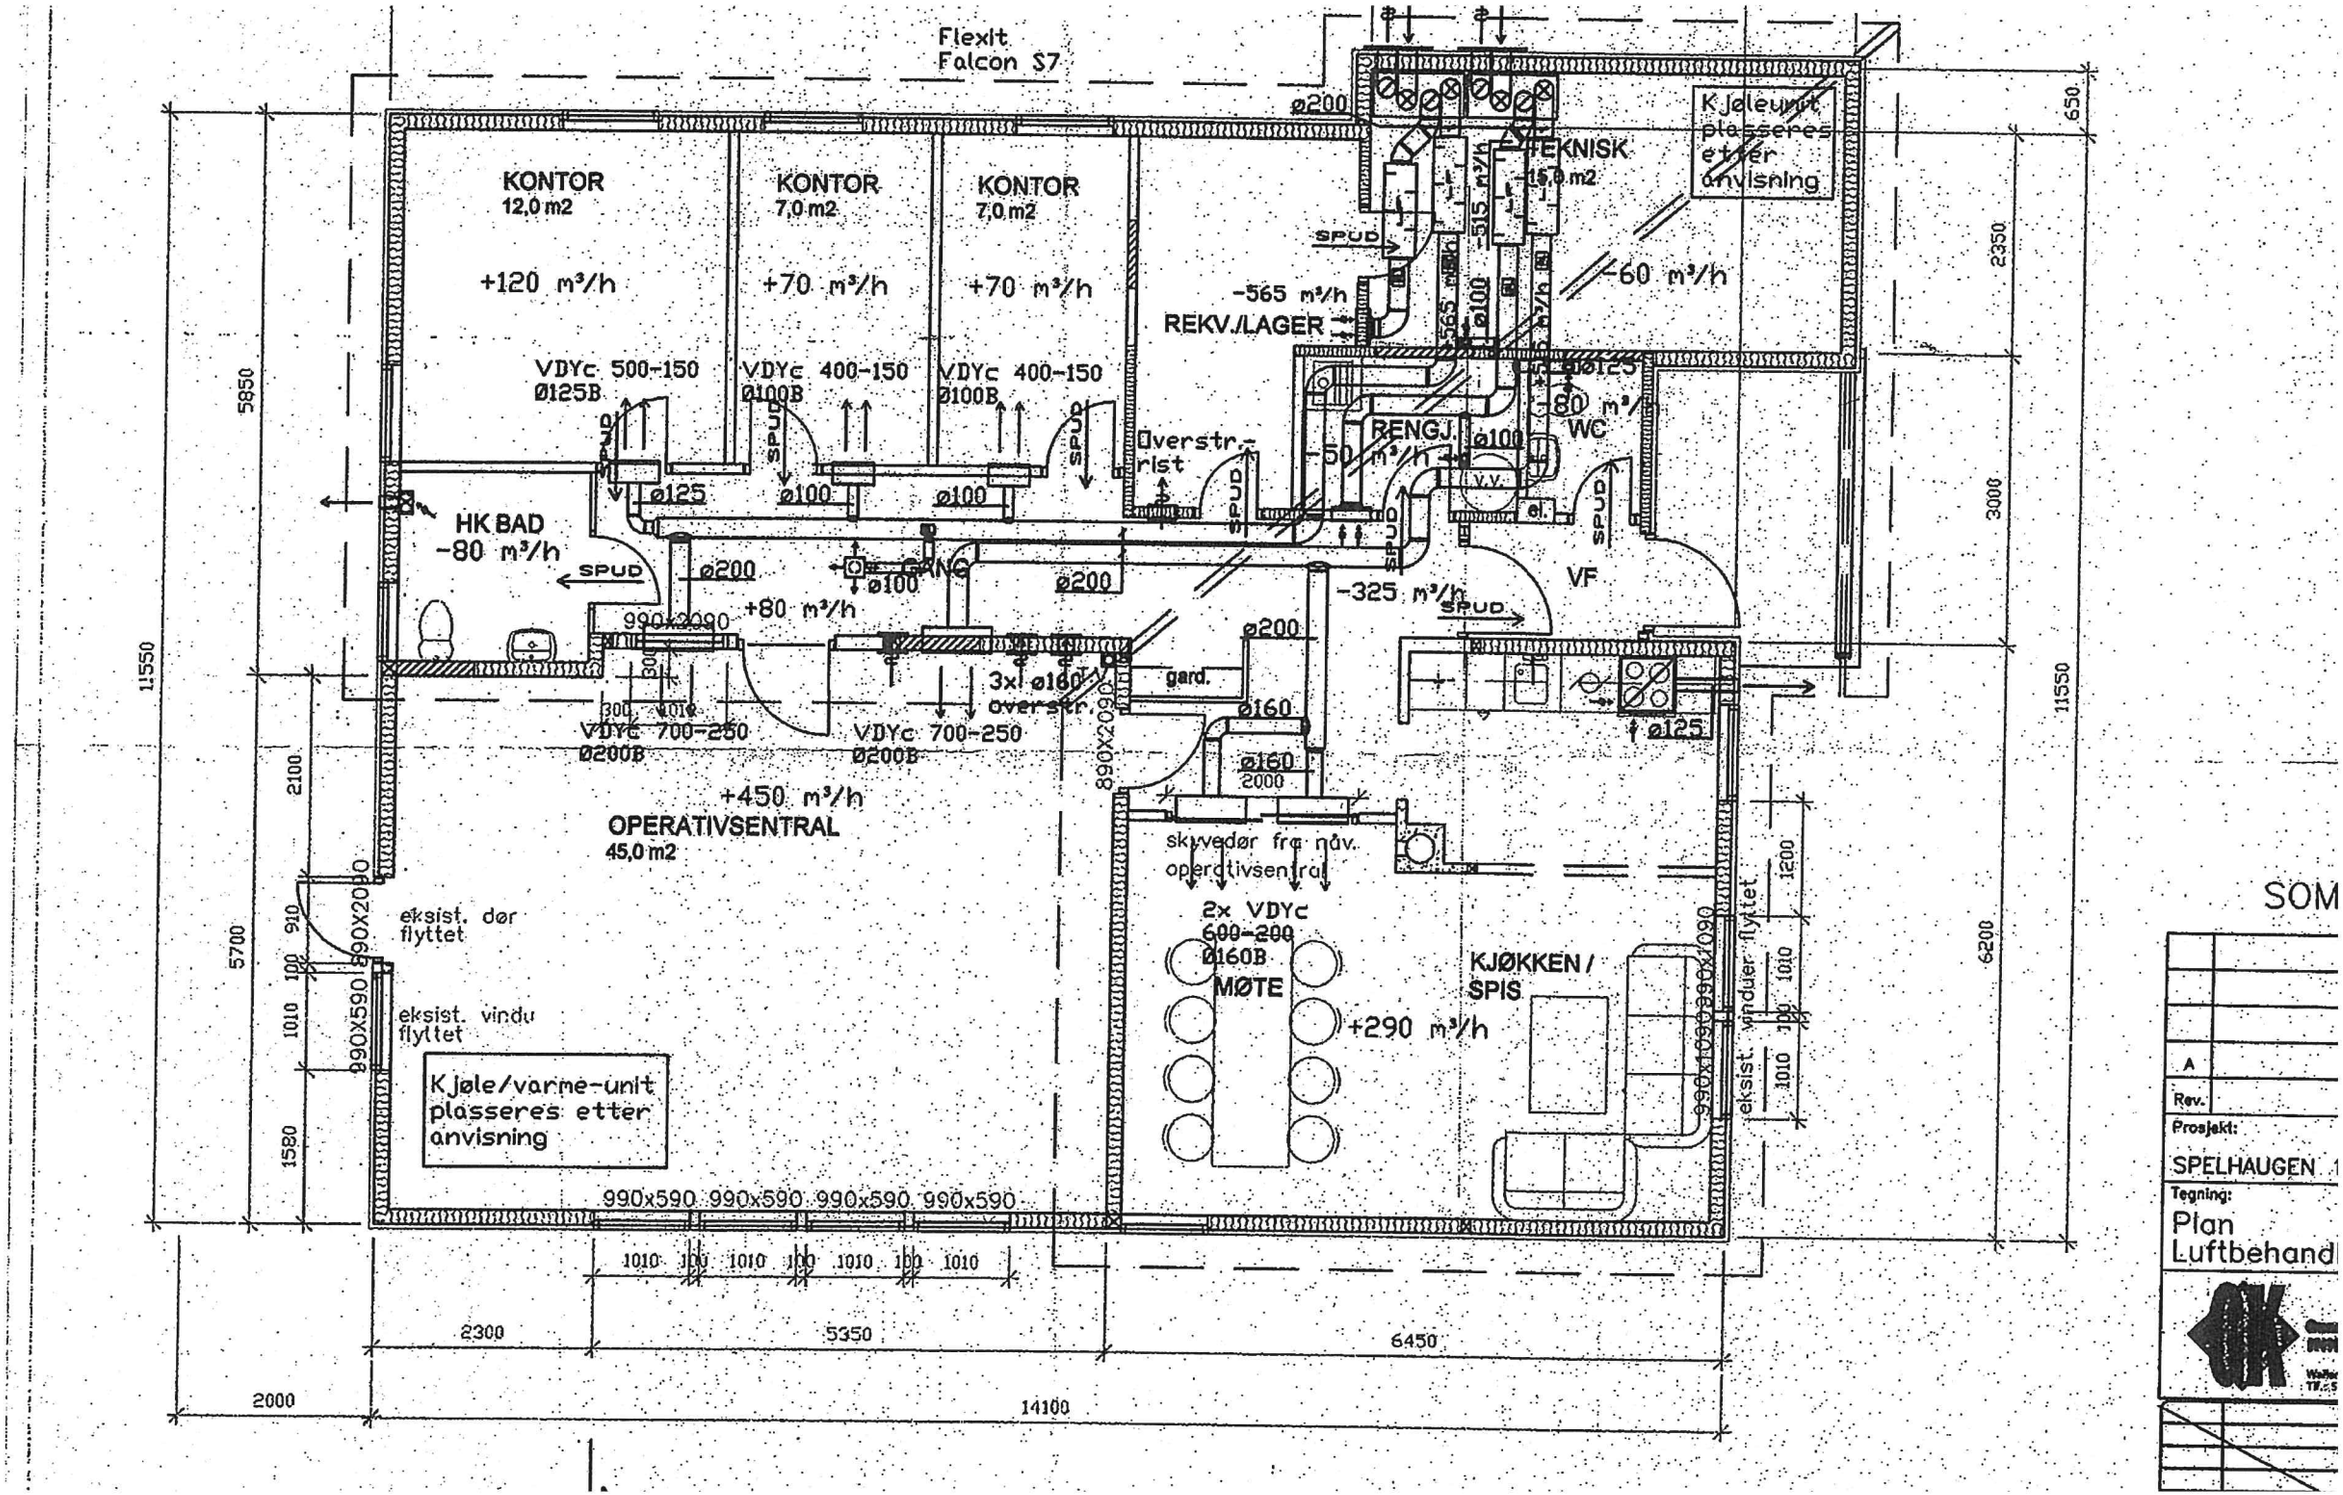

SOM

A	
Rev.	
Prosjekt:	
SPELHAUGEN	
Tegning:	
Plan Luftbehand	