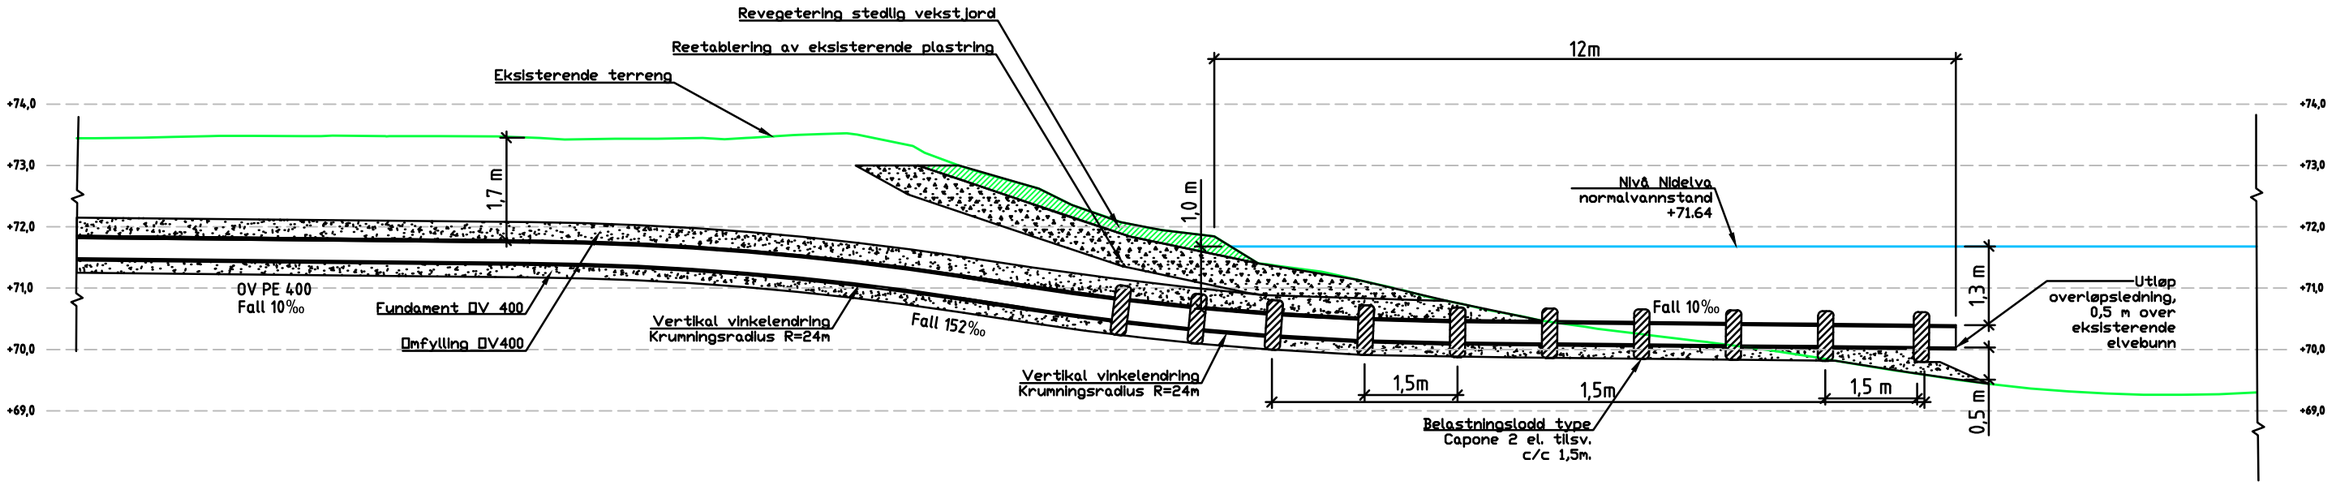

MERKNADER:

Eksisterende plastring i elvebredden reetableres etter utført ledningstiltak. Berørt terreng over normalvannstand reetableres med stedlig vekstjord, og deler av avfallet fra fjerning av stedlig vegetasjon (greiner, røtter) legges ut oppå reetablert terreng.

Beregning av avstand mellom belastningslodd er utført etter følgende premisser:
- 100% Luftfylt ledning
- Loddvekt 285 kg/lodd

Endringer av disse premissene vil kunne medføre at avstanden mellom loddene må justeres.

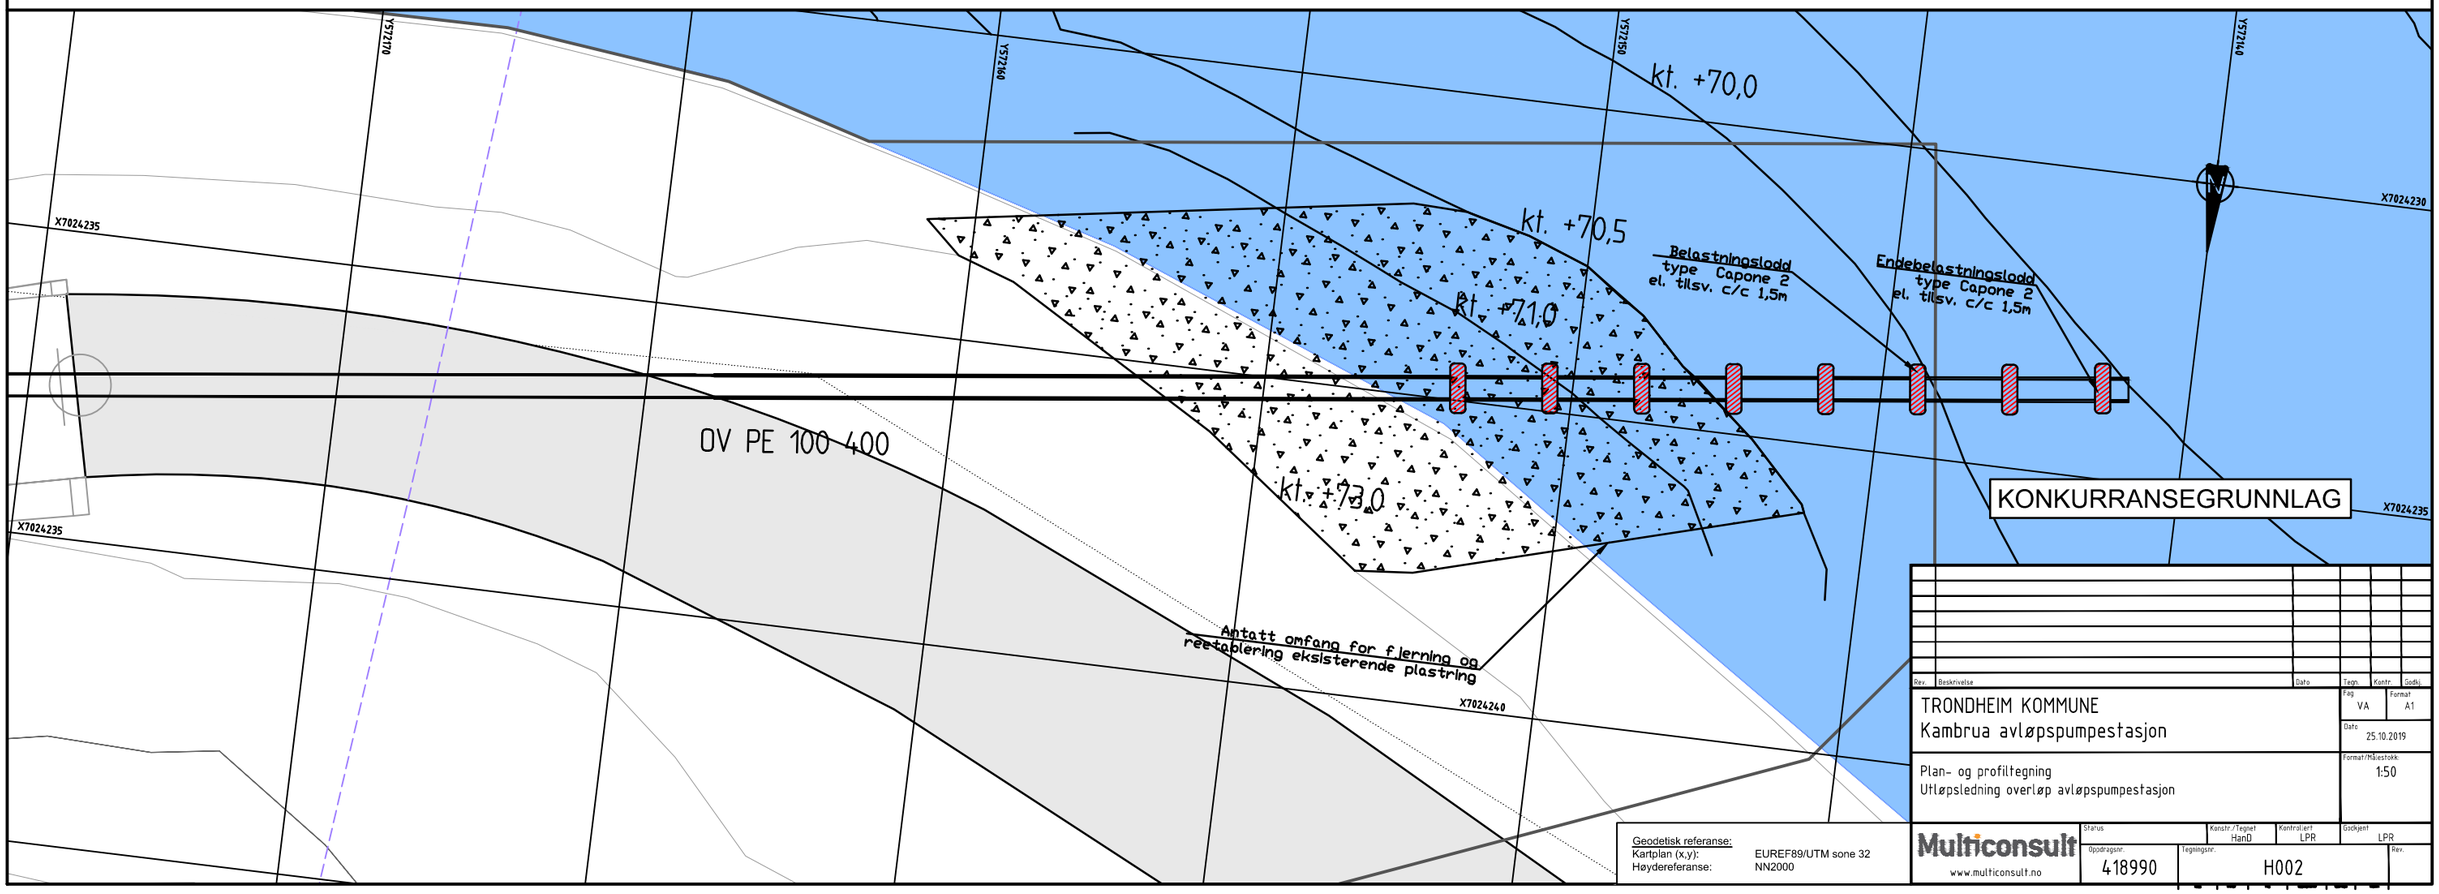

Rev.	Beskrivelse	Dato	Tegn.	Kontr.	Godkj.

TRONDHEIM KOMMUNE
Kambrua avløpspumpestasjon

Fag: VA | Format: A1
Dato: 25.10.2019

Plan- og profiltegning
Utløpsledning overløp avløpspumpestasjon

Format/Målestokk: 1:50

Geodetisk referanse:
Kartplan (x,y): EUREF89/UTM sone 32
Høydereferanse: NN2000

Multiconsult
www.multiconsult.no

Status:
Konstr./Tegnet: HanD
Kontrollert: LPR
Godkjent: LPR
Oppdragsnr.: 418990
Tegningsnr.: H002
Rev.