
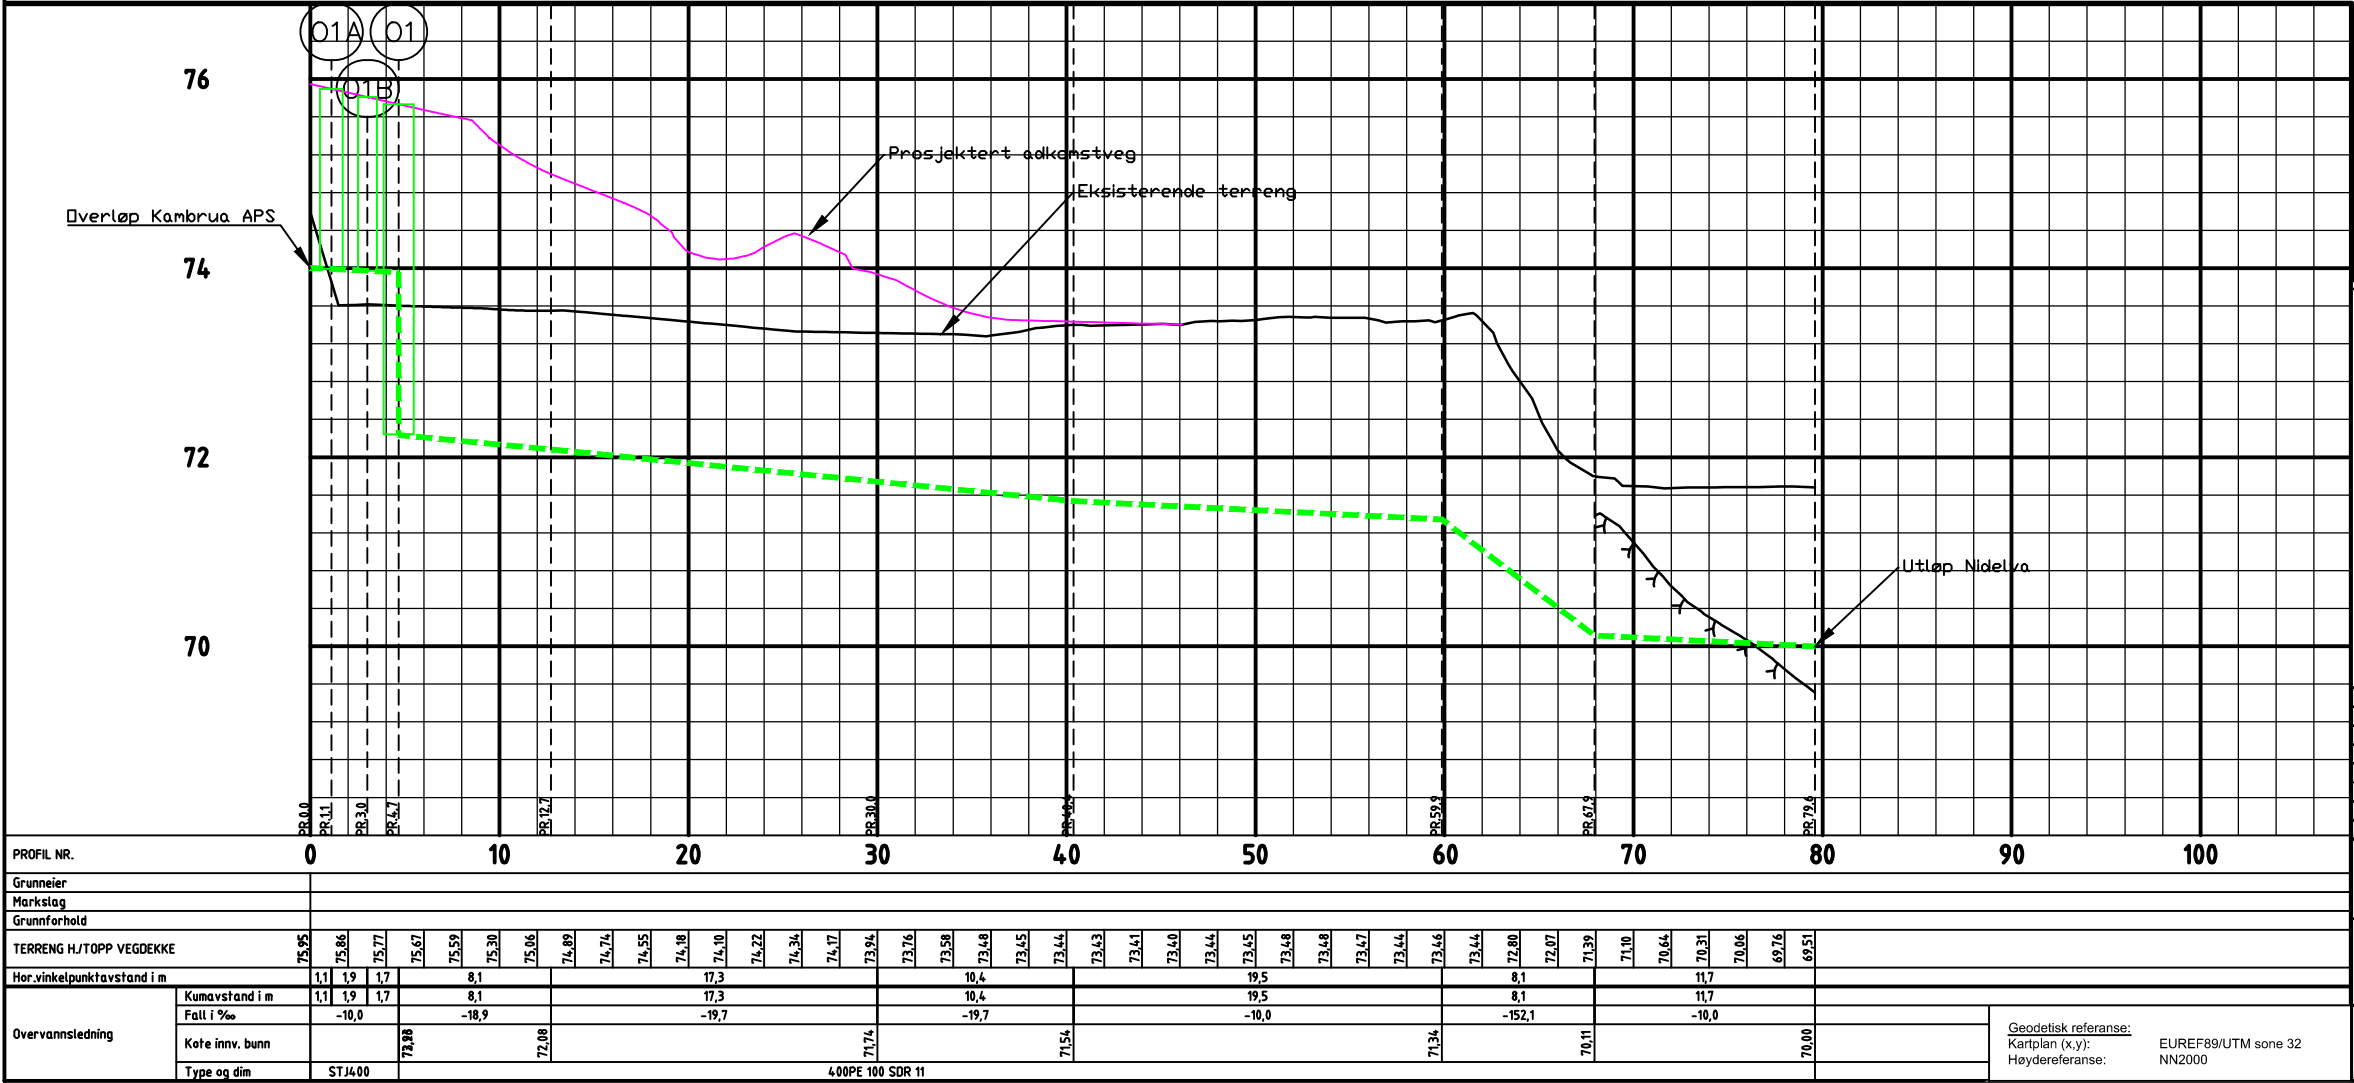
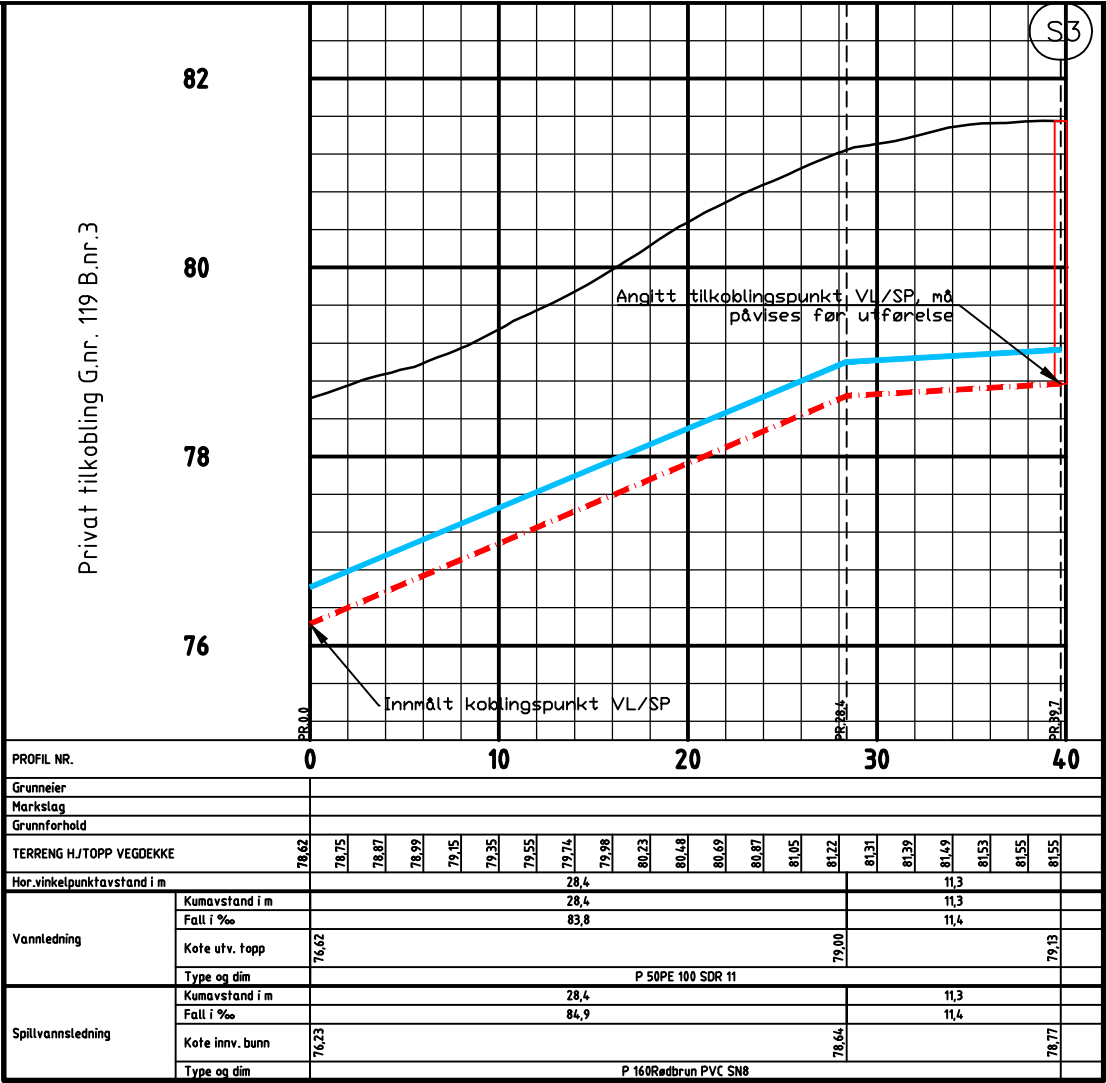


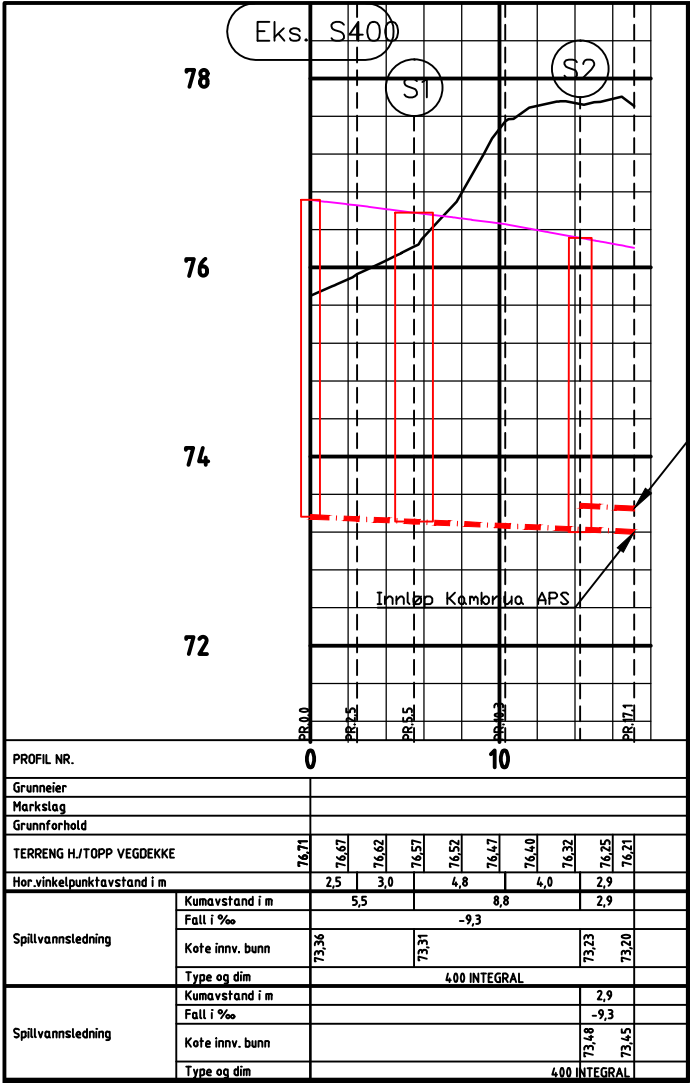

KONKURRANSEGRUNNLAG

TEGNFORKLARING

	Eksisterende	Nedlegges	Planlagt
Vannledning			
Spillvannsledning			
Overvannsledning			
AF-felles			
Drensledning			
Pumpeledning spillvann			
Vannkum			
Spillvannskum			
Overvannskum			
Brannkum			
Sandfangskum, plan rist/kuppelrist			
EL - kabel, høyspent			
EL - kabel, høyspent luftspenn			
EL - kabel, lavspenn			
EL - kabel, lavspenn luftspenn			
Tele kabel			

TRONDHEIM KOMMUNE		Kambrua avløpspumpestasjon		Fagskema	
Lengdeprofiltegning 1		1:200		1:40	
Geodetisk referanse: Kartplan (x,y): Høydereferanse: EUREF89/UTM sone 32 NN2000		Status: Oppdragsnr. Tegningsnr. Konstr./Tegnet: Han0 Kontrollert: LPR Godkjent: LPR		Rev.	
Multiconsult		418990		H003	