


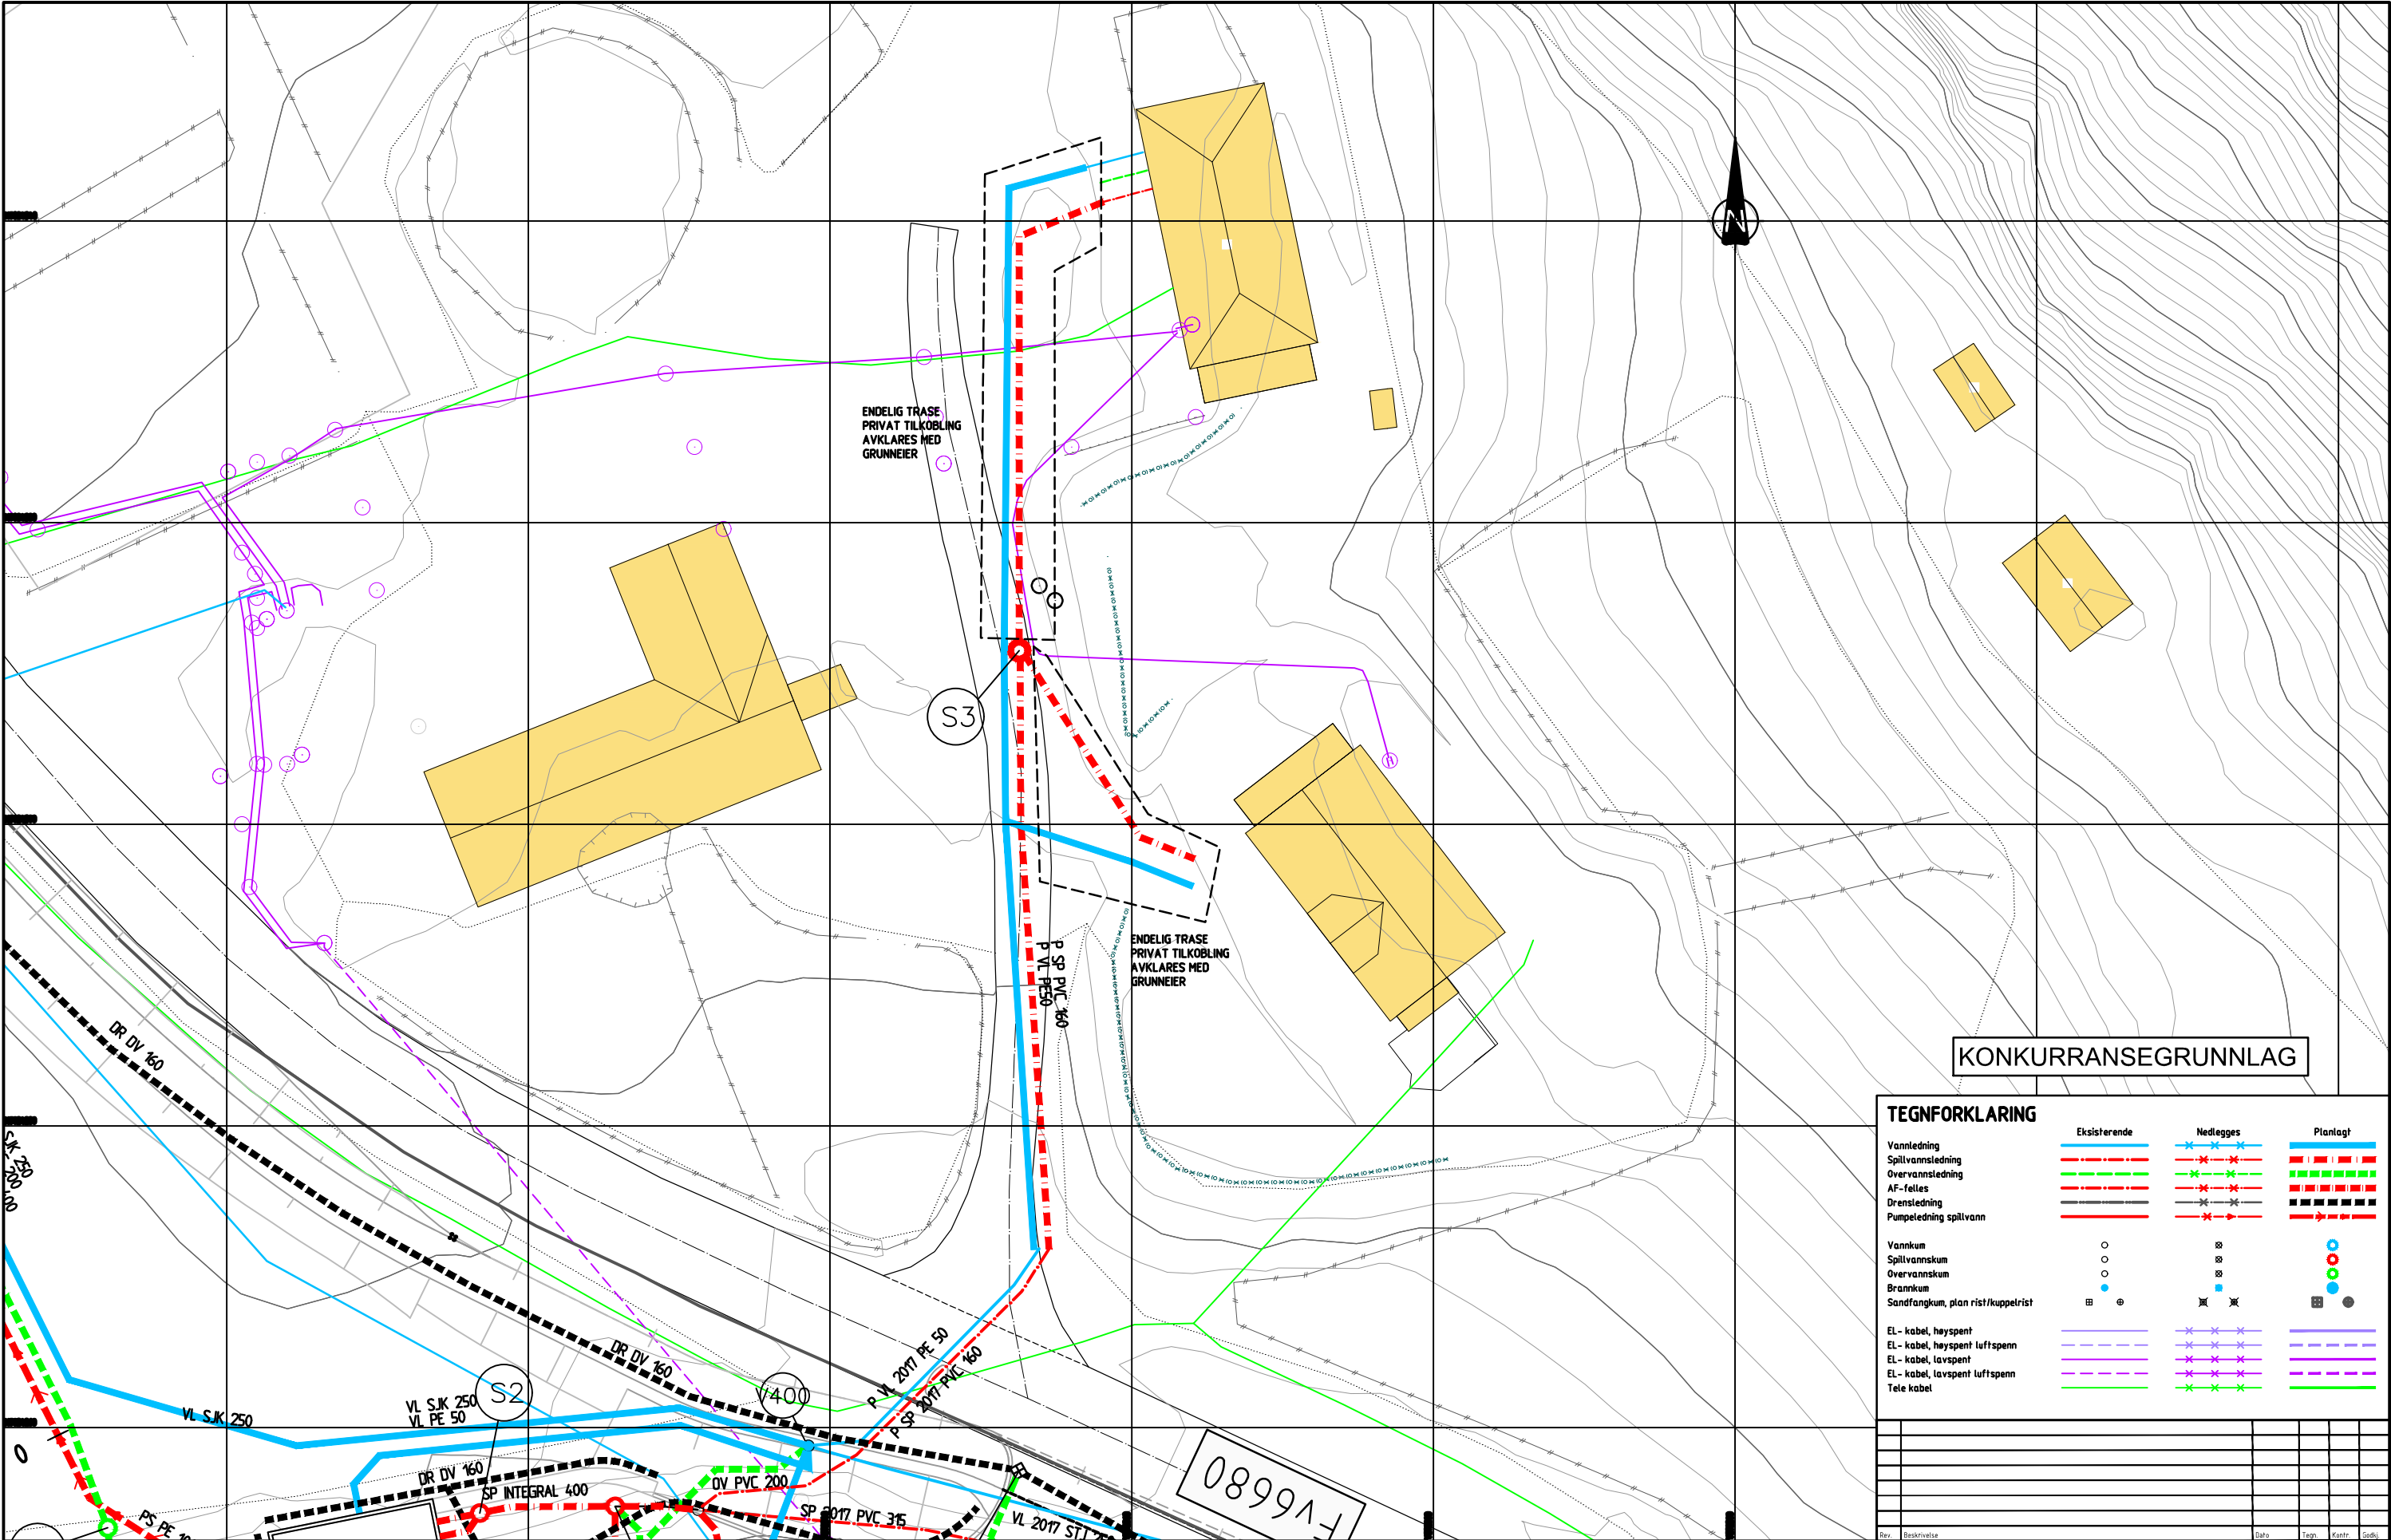

KONKURRANSEGRUNNLAG

TEGNFORKLARING

	Eksisterende	Nedlegges	Planlagt
Vannledning			
Spillvannsledning			
Overvannsledning			
AF-felles			
Drensledning			
Pumpeledning spillvann			
Vannkum			
Spillvannskum			
Overvannskum			
Brannkum			
Sandfangkum, plan rist/kuppelrist			
EL - kabel, høyspent			
EL - kabel, høyspent luftspenn			
EL - kabel, lavspenn			
EL - kabel, lavspenn luftspenn			
Tele kabel			

MERKNADER

Beliggenhet av trase for EL og tele i jord og i luft er orienterende og symboliseres med en strek. Antall kabler og type/styrke angis ikke.

Alle PVC-bend skal være langbend. PVC spillvannsledning leveres med gjennomfarget rødbrun farge. PVC avløpsrør skal ha tefningsringer av type Power-lock.

HENVISNINGER

Lengdeprofil privat trase, se tegn. H003
Normalgrøftesnitt, se tegn. H010, H011 og H012

Geodetisk referanse:
Kartplan (x,y):
Høydereferanse:

EUREF89/UTM sone 32
NN2000

Multiconsult

Status:
Oppdragsnr.
418990

Konstr./Tegnet
Han0
Tegningsnr.
H006

Kontrollert
LPR
Godkjent
LPR
Rev.

TRONDHEIM KOMMUNE
Kambua avløpspumpestasjon

Plantegning privat VA

Page
VA
Formal
A1
Date
11.12.2019
Format/Bladstørk.
1:200