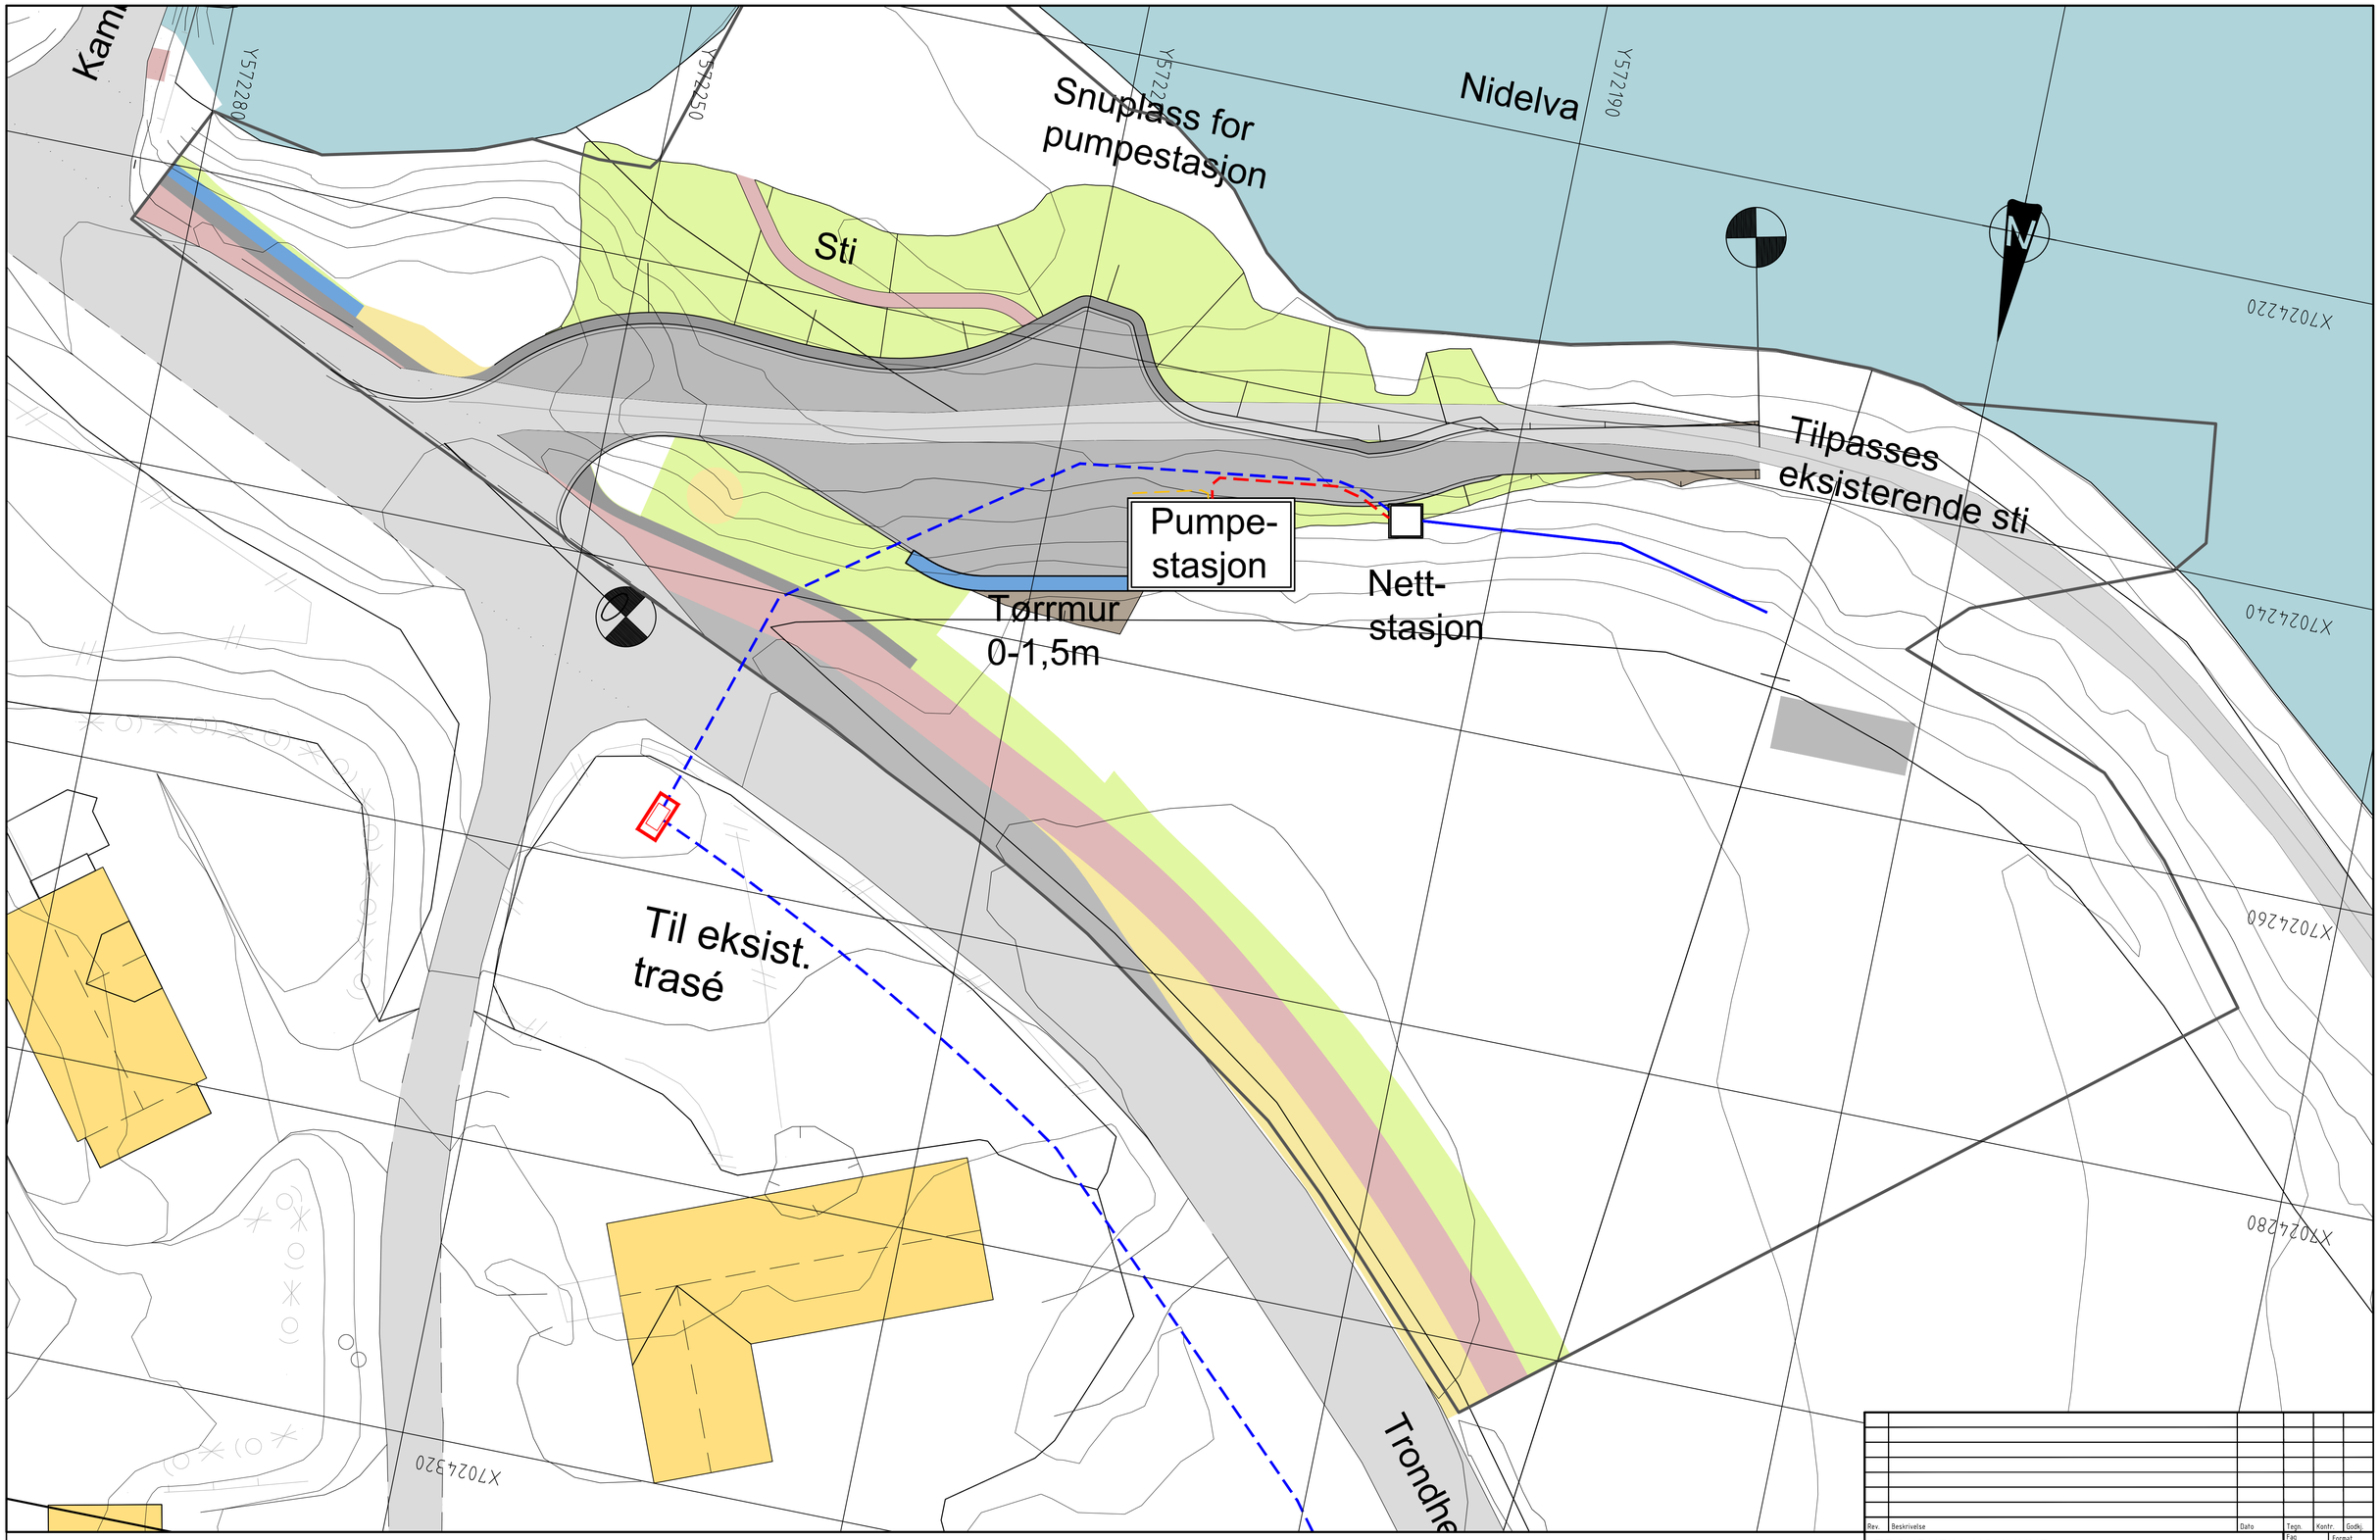

Rev.	Beskrivelse	Dato	Tegn.	Kontr.	Godkj.

SYMBOLFORKLARING

- Trekkerør: 3x Ø125 / 2x Ø75
- Trekkerør: 2x Ø125
- Tilførselkabel TENSIO
- Trekkerør: 1x Ø75
- Trekkekum: TK2

MERKNADER

Entreprenør er ansvarlig for kabelpåvisning og koordinering med kabelatater.

HENVISNING

Henviser til VA anlegg, tegning H001

Geodetisk referanse:
Kartplan (x,y): EUREF89/UTM sone 32
Høydereferanse: NN2000

TRONDHEIM KOMMUNE
Kambrua avløpspumpestasjon

TREKKERØRSPLAN

Fag	Format
RIE	A1

Dato: 25.10.2019

Format/Målestokk: 1:125

Multiconsult
www.multiconsult.no

Status	Konstr./Tegnet	Kontrollert	Godkjent
	MORR	MON	LPR

Oppdragsnr.	Tegningsnr.	Rev.
418990	1001	