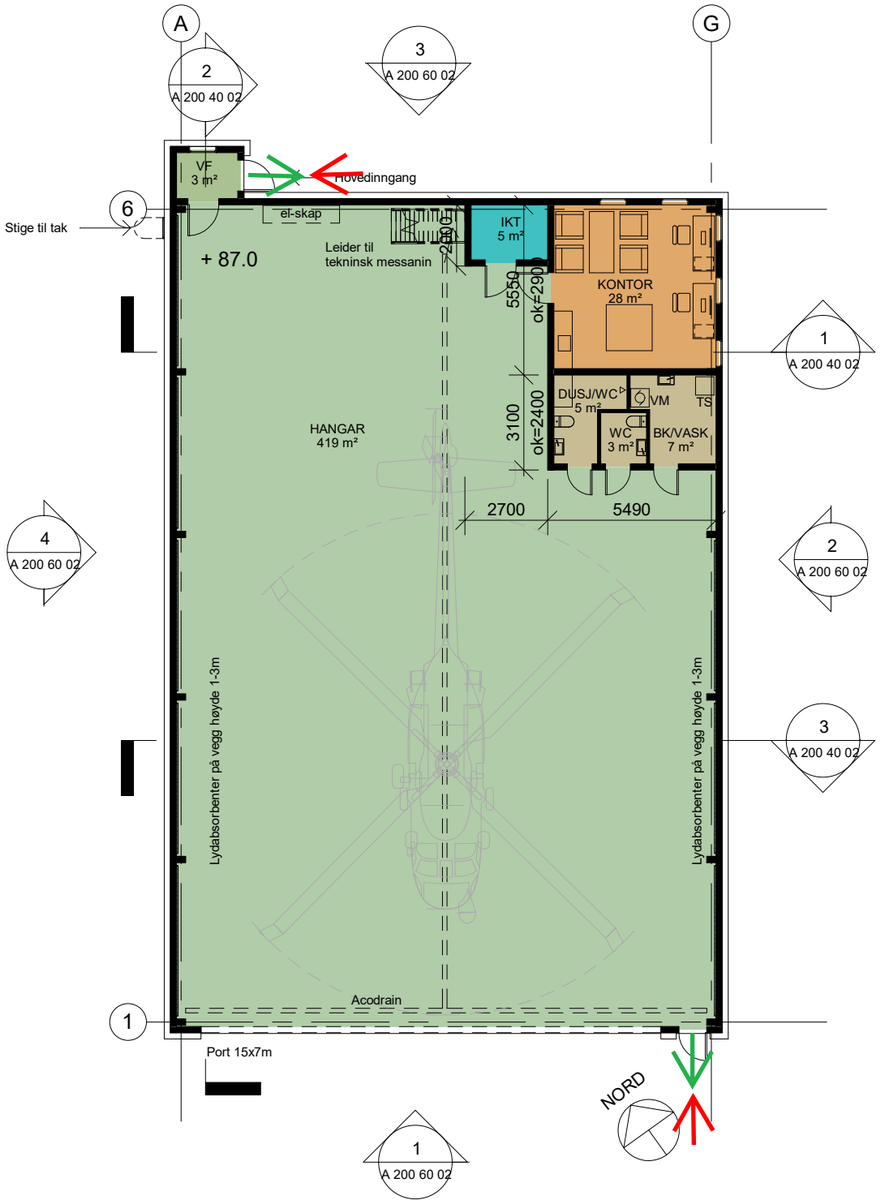

1 PLAN 1

1 : 200

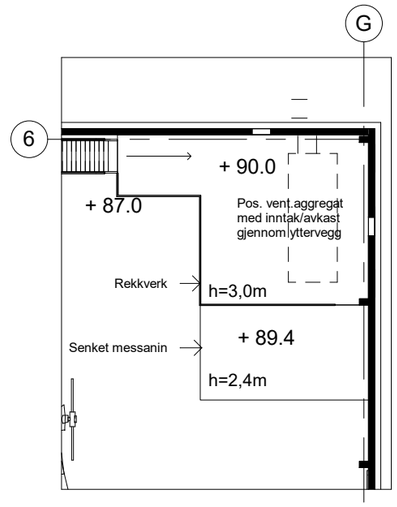

2 PLAN MESSANIN

1 : 200

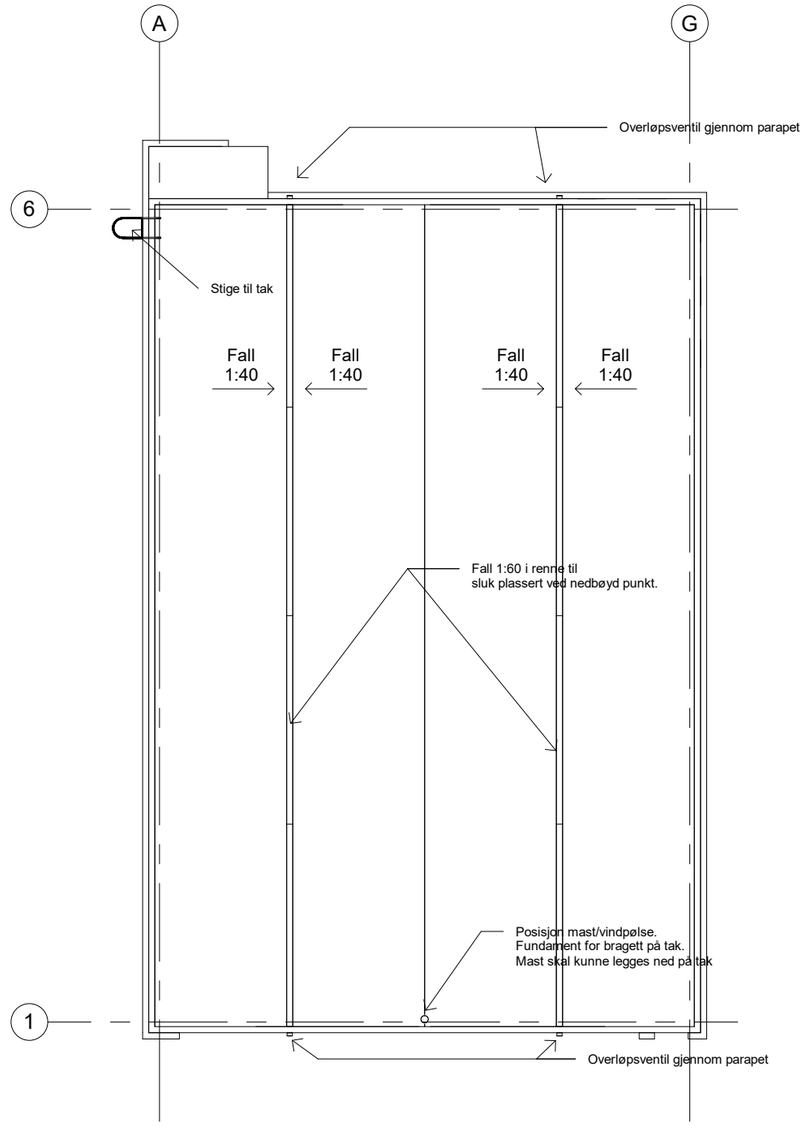

3 PLAN TAK

1 : 200

Rømningsutgang

Angrepsvei brannvesenet

Utarbeidet: KAROB
Dato: 01.07.2020

Kontrollert: MORTJ
Dato: 01.07.2020

FORSVARSBYGG

Prosjekterende

Multiconsult &
LPO arkitekter

Fase	Rev.nr	Beskrivelse	Dato	Sign.	Kontroll
E	1	TILBUDSDOKUMENT	01.07.2020	UJ	HHI

HØYBUKTMOEN
HELIKOPTERHANGAR
PLANER

[Alternativ 1 - 470M2 HANGAR]

Målestokk: 1 : 200
Prosjektnummer: 170071
Dato: 01.07.2020
Godkjent: LTH
Sign: UJ
Kontroll: ARR

Tegningsnummer: UGRADERT

A 200 20 02 E 1

Gradering	Inventarkode	Etasje Fag System Tegn.type Løpenr.	Fase	Rev.nr.

Dato printet fra Revit: 30.06.2020 18.21.49