



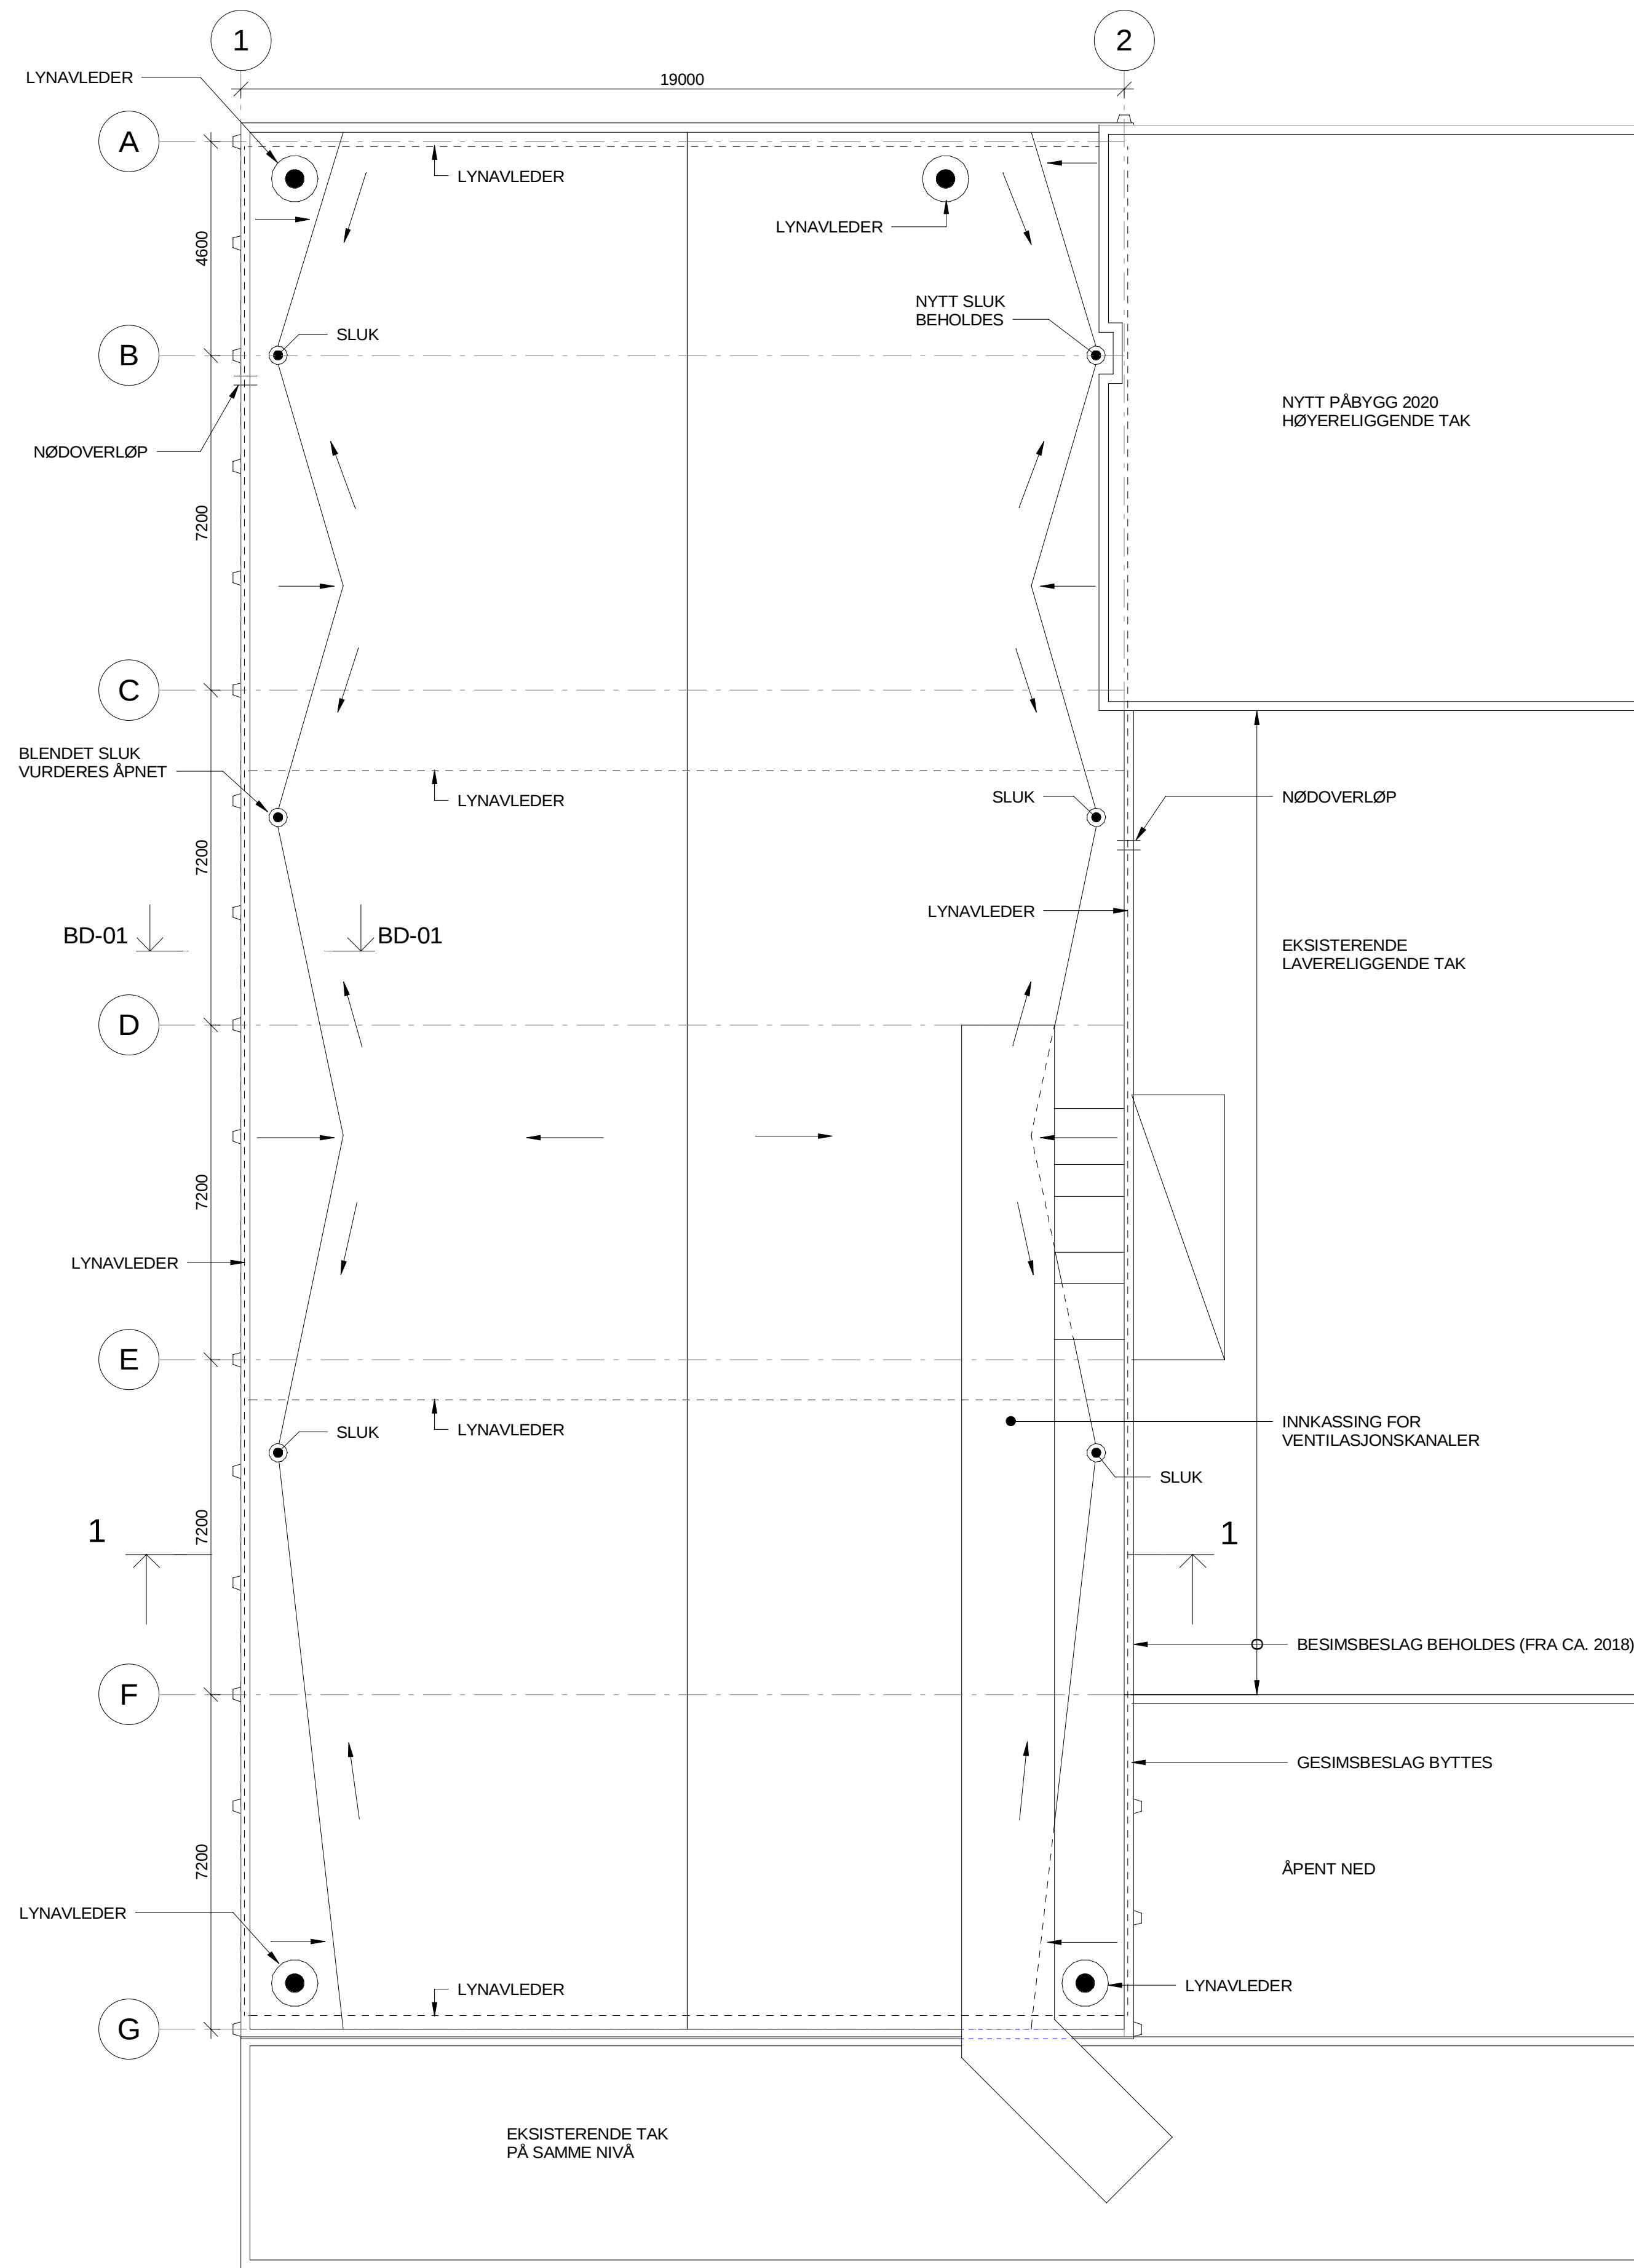

TAKPLAN

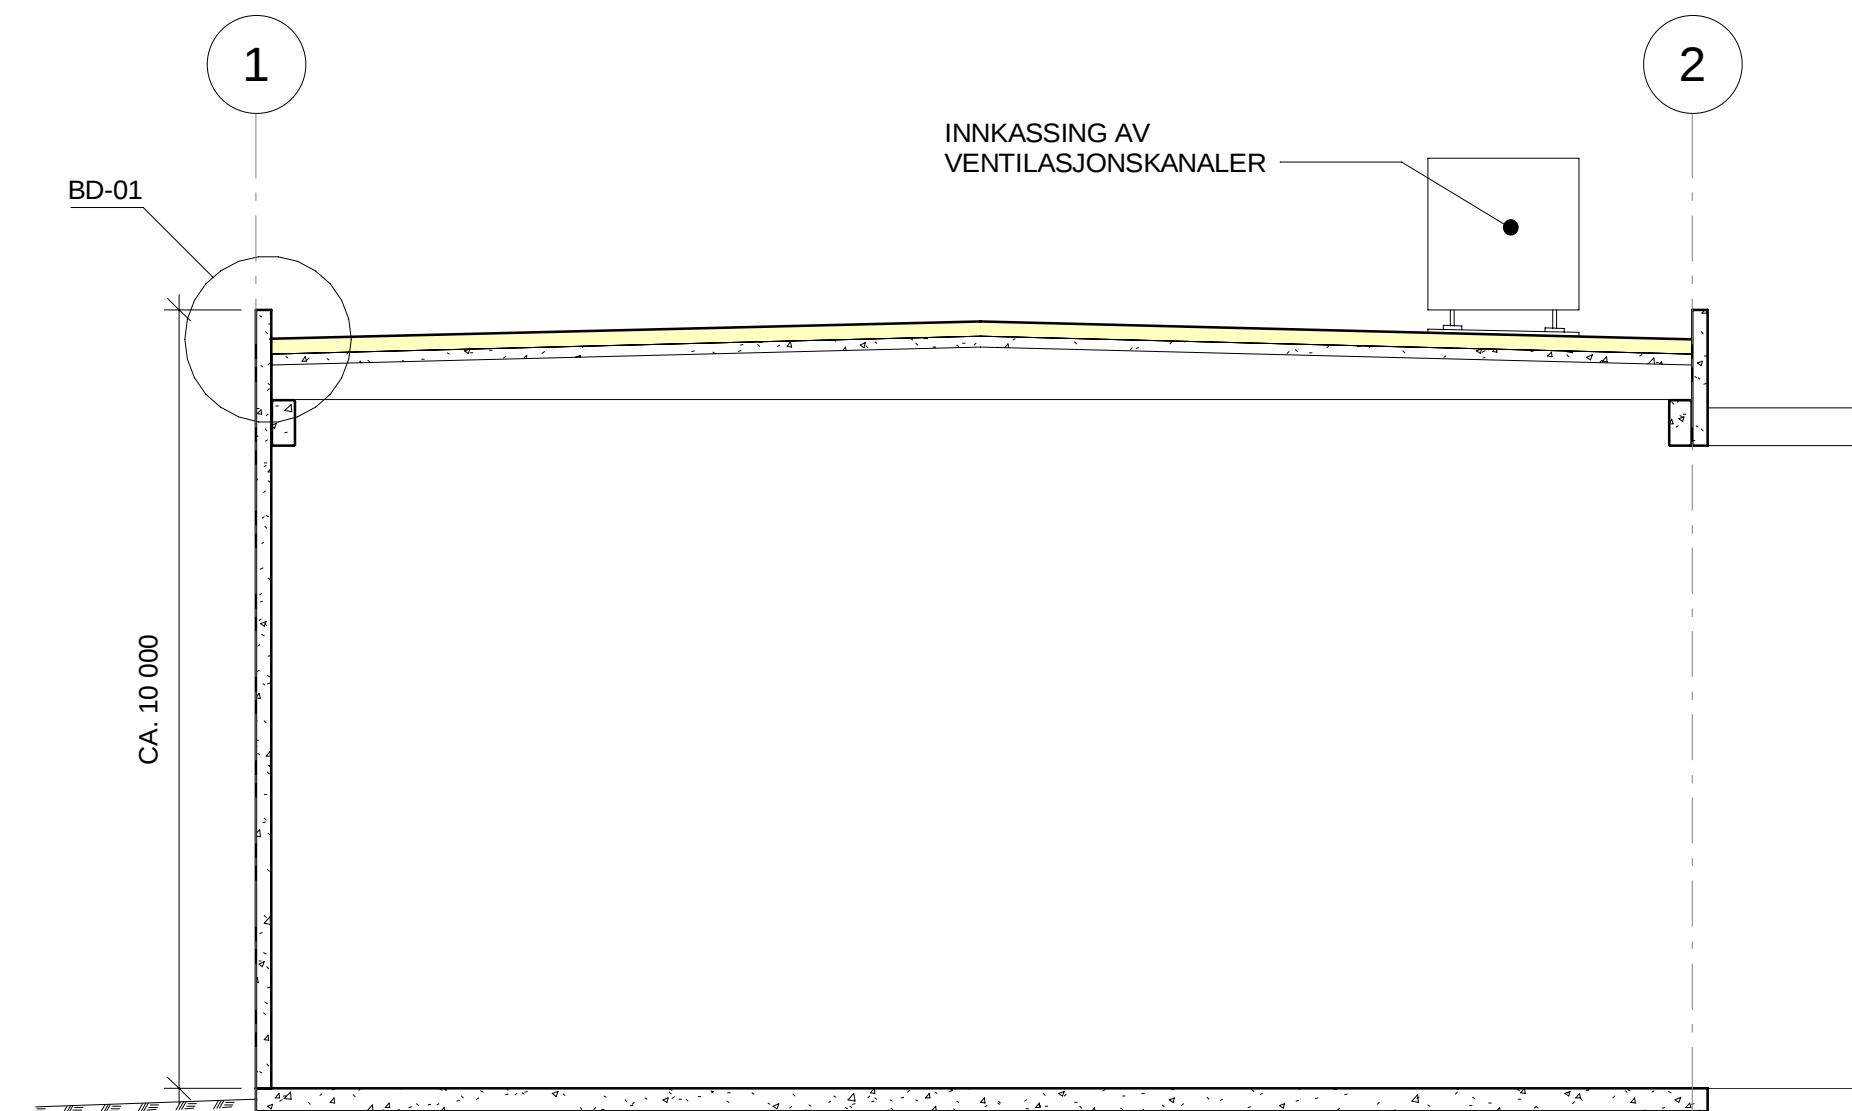

SNITT 1-1

TEGNINGSTYPE		TEGN. NR.		B-20	
TITTEL					
TAKPLAN OG SNITT 1-1					
FASE		FORELØPIG			
	X	ANBUD/TILBUD	22.07.2020		
		ARBEIDSTEGNING			
		SOM BYGGET			
Indeks					
Revisjonen gjelder					
Dato					
Tegnet					
GREVE Biogass					
HALL A					
TAKPLAN OG SNITT 1-1					
FIL: G:\4154 Greve Biogass - GRE137 tak hall A, ny lekking mm\Tegning\Greev Biogass - Hall A - lekking.rvt					
MÅL		DATO:		22.07.2020	
1 : 100		KONSTR:		EBA	
		TEGNET:		EBA	
		SIDEMANN:		JL	
		PROSJEKTO:		4154	
Tegnet		B-20			

A.L.Høyer Skien AS

Rådgivende ingeniører i byggeteknikk

Lyngbakkeveien 5

3736 Skien

E-post: firmapost@alhoer-skien.no

Tlf. 35 58 83 00

Fax 35 58 83 01

22.07.2020 09:16:55