



Q:\Prosjekt\2016\2016018 Fullriggervegen\3. Plandata\Tegning\LAY_GH02_GH03.dwg, 28.08.2020 10:08:27, Jonasmit

Trase 1

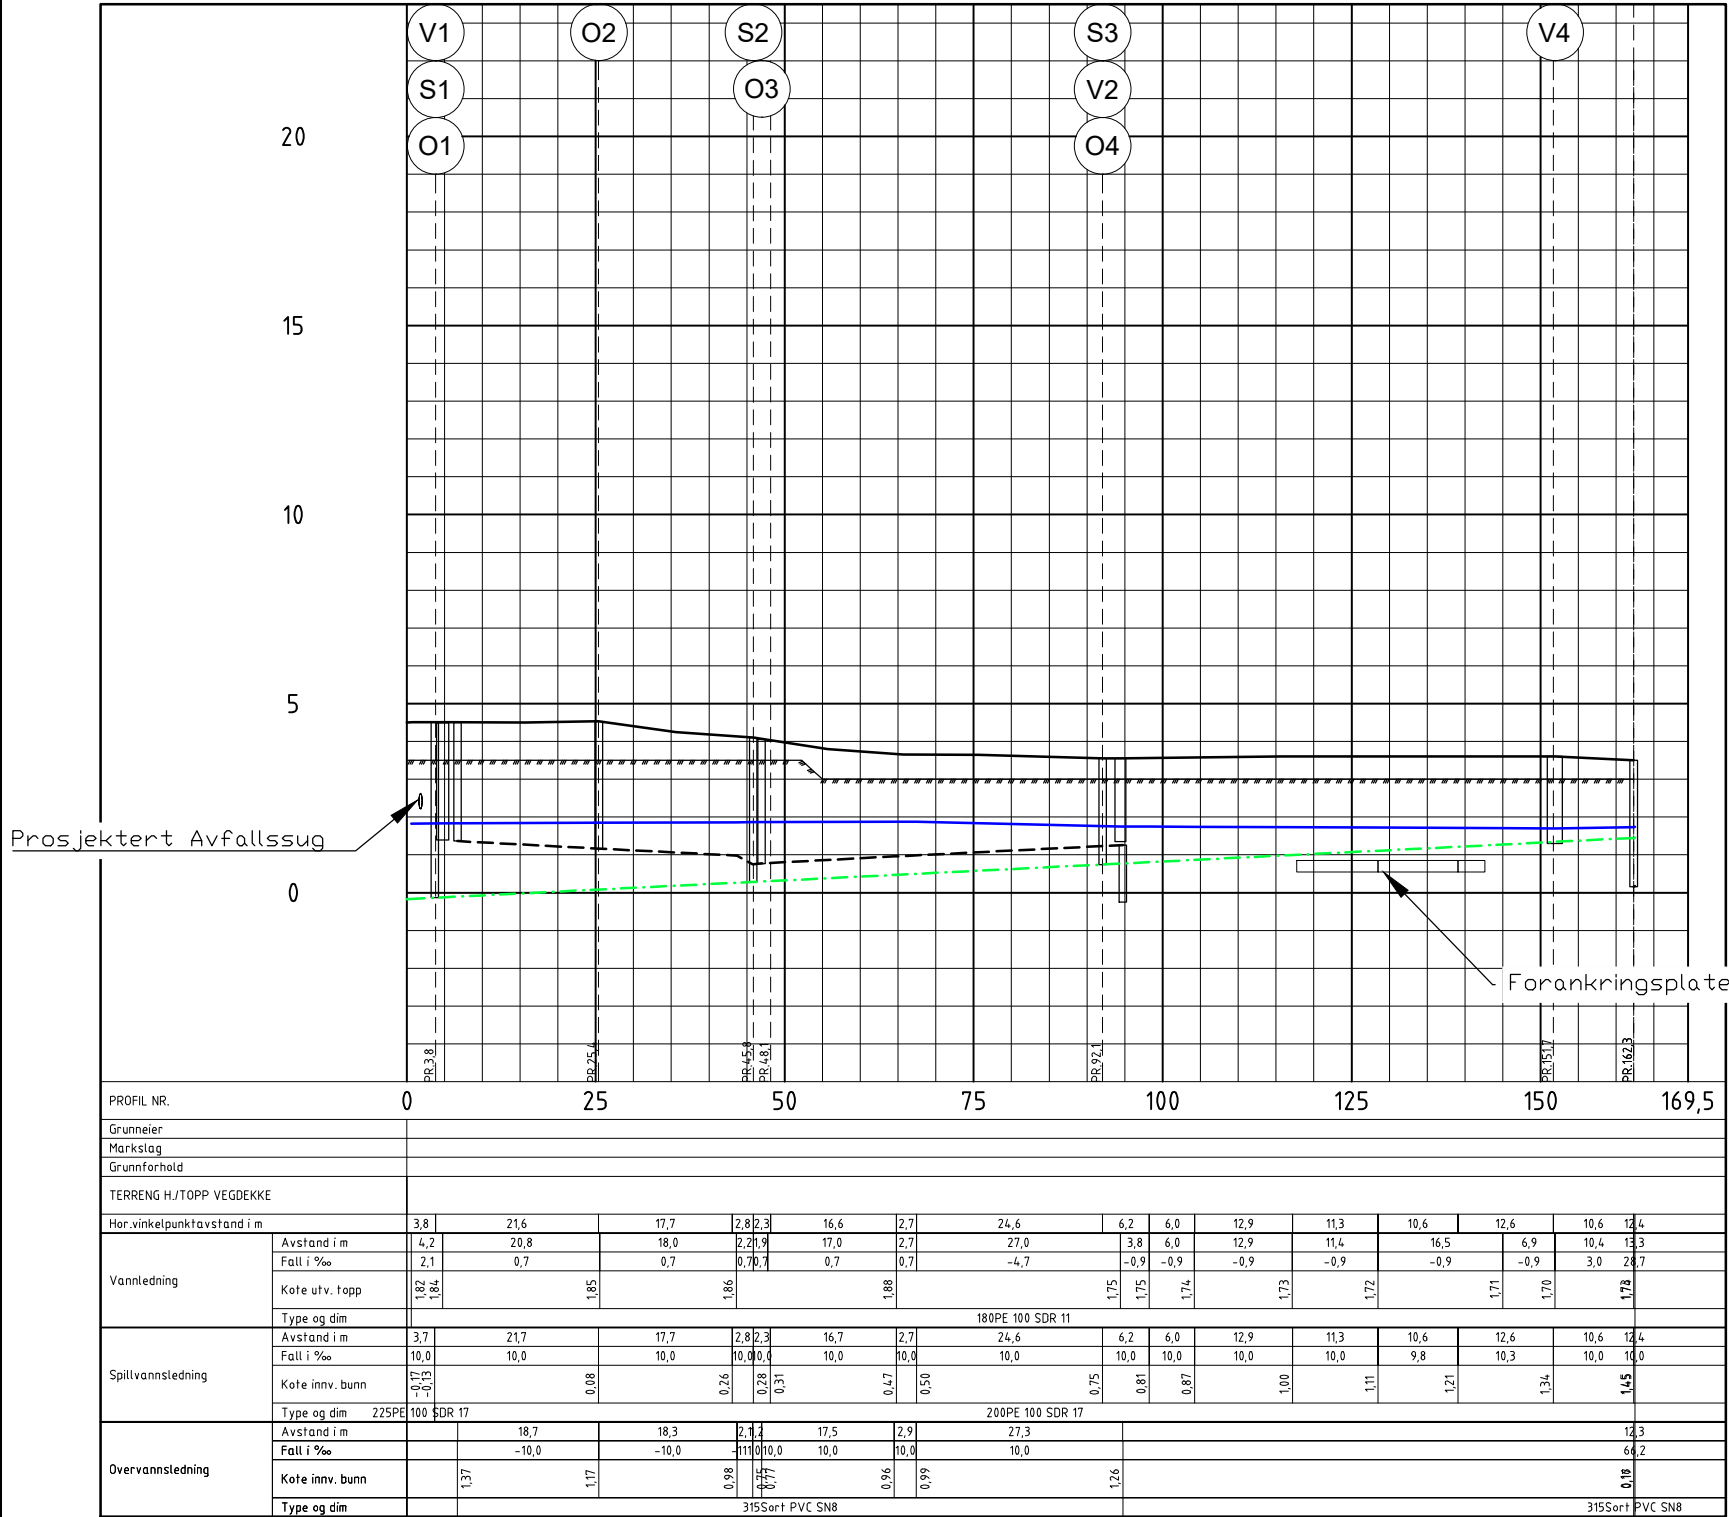


Trase 2

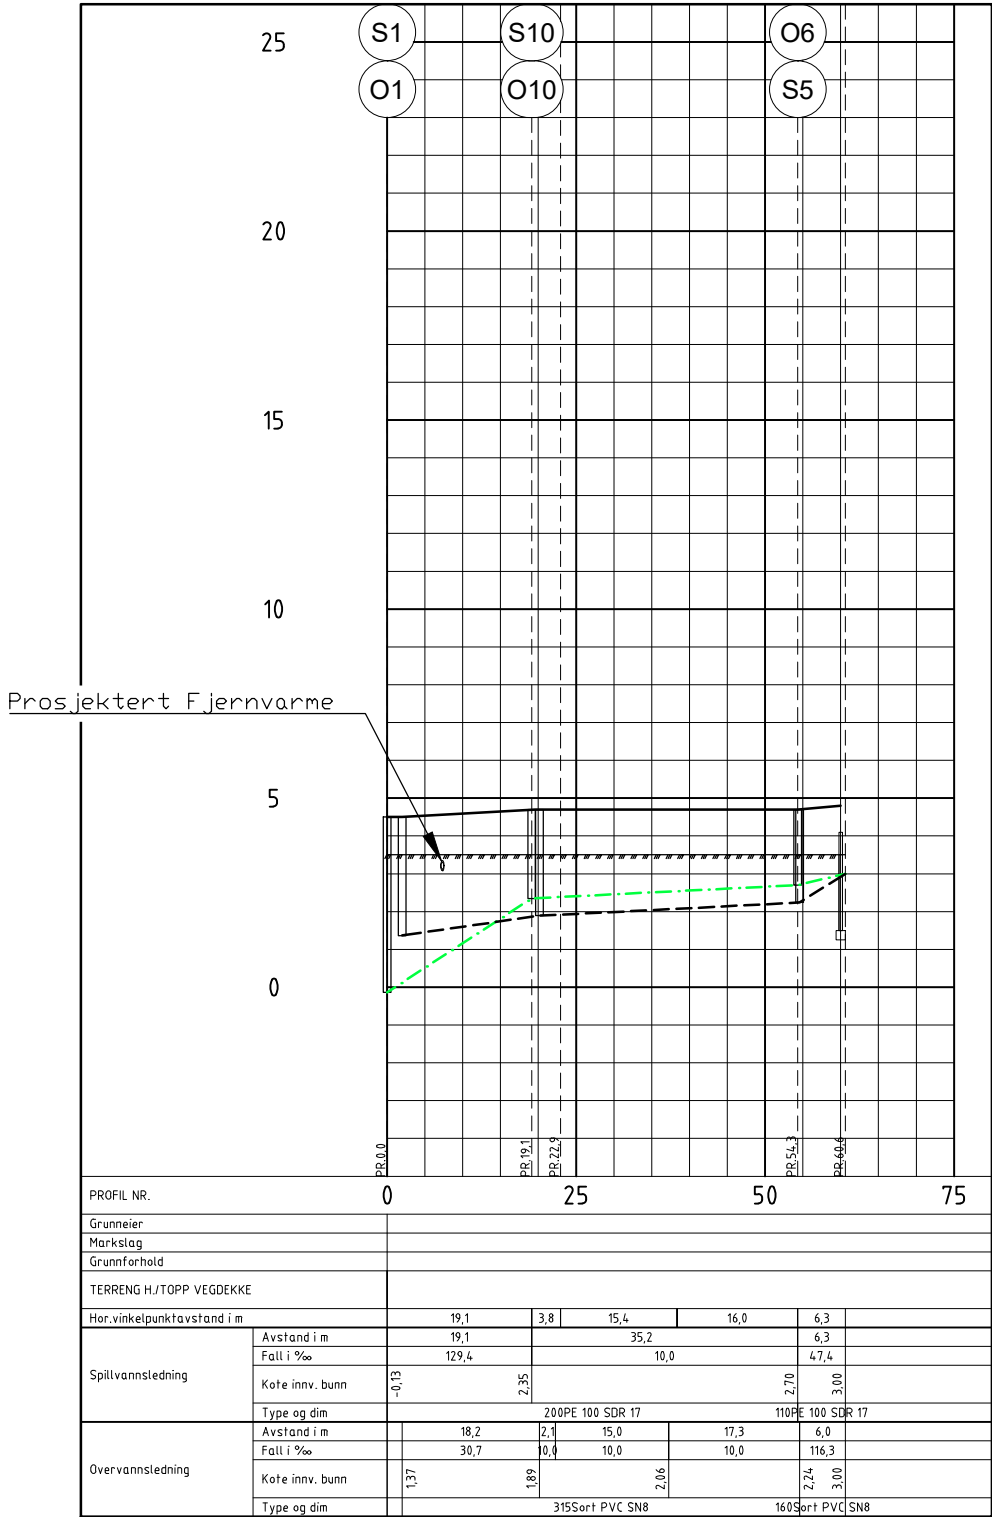

TEGNFORKLARING

VANNLEDNING
SPILLVANNsledning
OVERVANNsledning
EKSISTERENDE TERRENG
ANTATT NYTT TERRENG

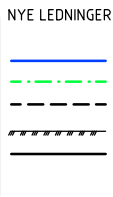

MERKNADER

- Koordinatsystem Euref89, UTM sone 32. Høydesystem NN2000
- Høydegrunnlag er basert på foreløpig prosjekterte høyder. Endringer må påregnes.
- Innmålinger av eksisterende VA er mottatt av Tverås Maskin og Transport AS
- Frostfri dybde er satt til 1,8 meter og ledninger som ligger grunnere må isoleres
- PE-kvalitet på ledninger skal være PE100RC (med PP-kappe)

HENVISNINGER

- Trondheim kommunes VA-norm
- GH01 Plantegning VA, Avfallssug og Fjernvarme

A3 GIR HALV MÅLESTOKK

Revisjon	Revideringen gjelder	Utarb.	Kontr.	Godkj.	Rev. dato
Produisert for:		Tegningsdato	24.08.2020	Prosjektnummer	-
Fullriggervegen		Produisert av	ViaNova Trondheim AS		
VA Lengdeprofil Trase 1 og 2		Målestokk A1:	1500 / 1:100	Tegn nr:	GH02
Konkurransegrunnlag, BT1		Utarbeidet av	JSM	Kontrollert av	VGR
		Godkjent av	VGR	Konsulentarkiv	Q:\ 2016018