


Q:\Prosjekt\2016\2016018 Fullriggervegen\3. Plandata\Tegning\LAY_GH04_S03 og F03.dwg, 28.08.2020 10:14:58, Jonasmit

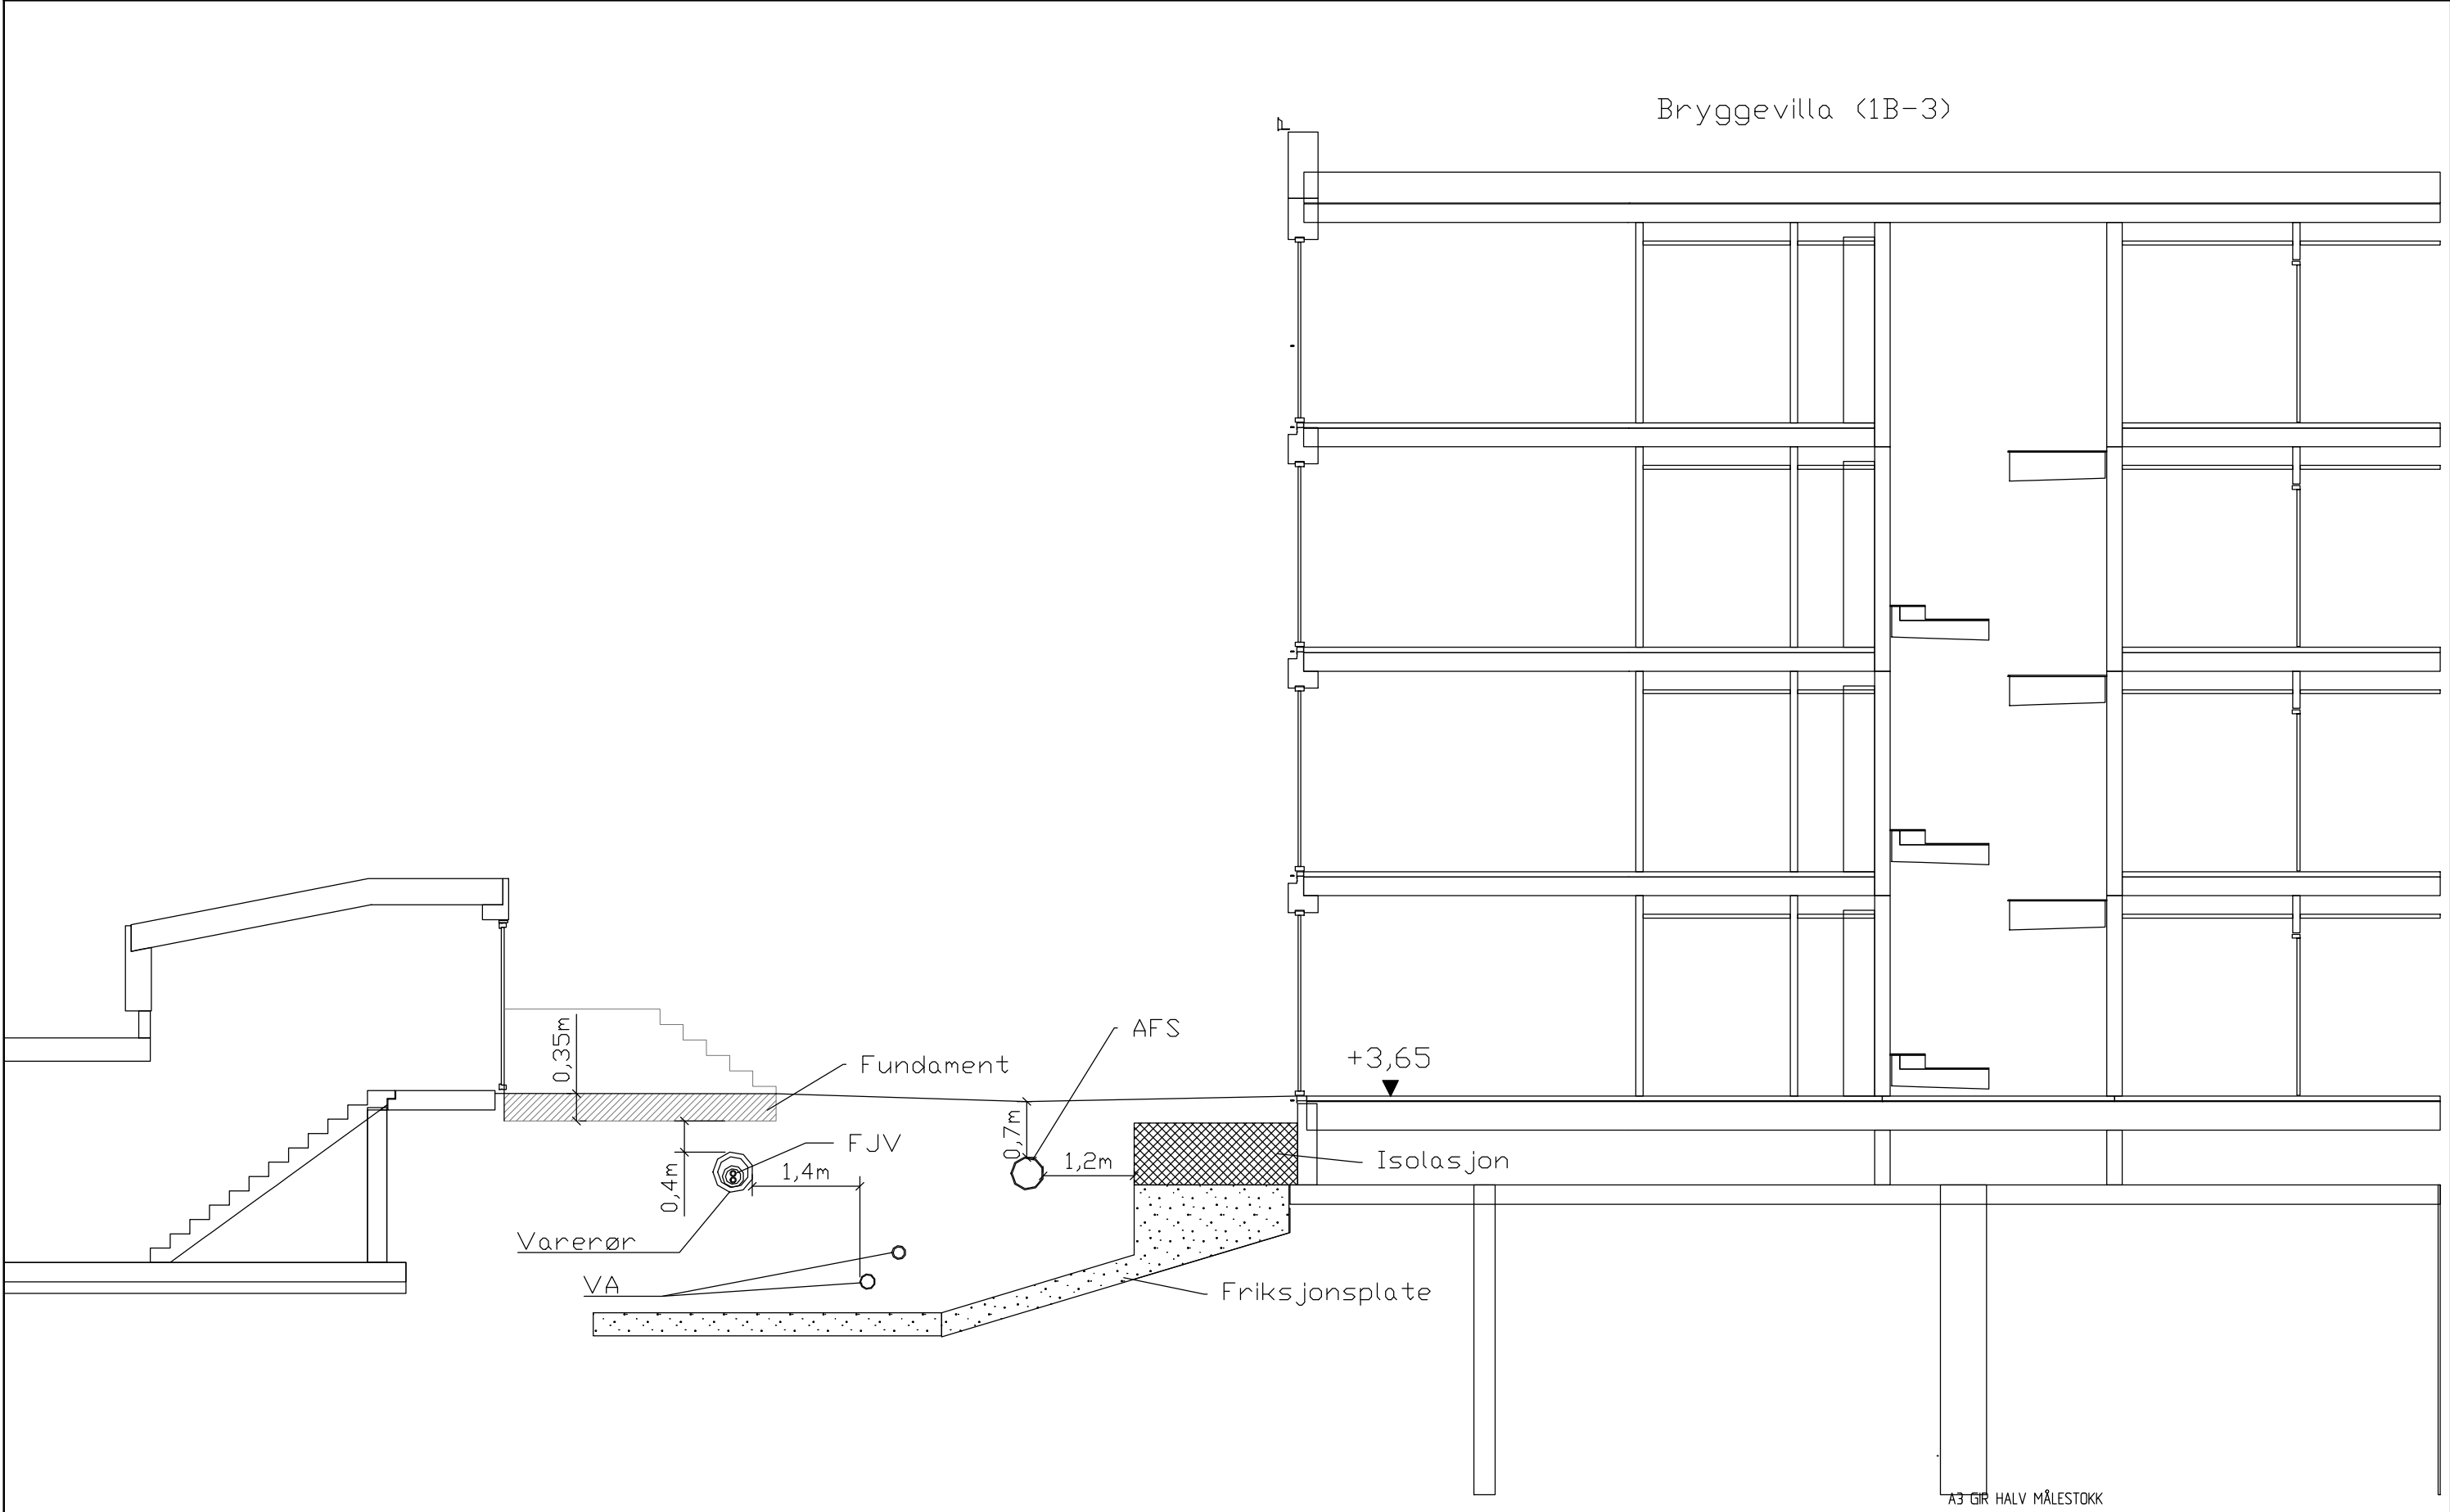

TEGNFORKLARING

MERKNADER

- Fjernvarme legges i varenør under trapp.
- Private vannledninger legges med varmekabler der det er behov, for å unngå frost.

HENVISNINGER

- GH01 Plantegning VA, Avfallssug og Fjernvarme

Revisjon	Revideringen gjelder				Utarb.	Kontr.	Godkj.	Rev. dato	
Produsert for:					Tegningsdato		24.08.2020		
					Prosjektnummer		-		
					byggherre				
Fulltriggrervegen					Produsert av		ViaNova Trondheim AS		
Snitt A-A									
Konkurransegrunnlag, BT1					Målestokk A1:		1:40		Rev:
					Tegn nr:		GH04		
Utarbeidet av	Kontrollert av		Godkjent av		Konsulentarkiv				
JSM	VGR		VGR		Q.\ 2016018				