



Q:\Prosjekt\2016\2016018 Fullriggervegen\3. Plandata\Tegning\LAY_R02.dwg, 31.08.2020 13:32:38, Jonasmit

Fjernvarme Trase 1

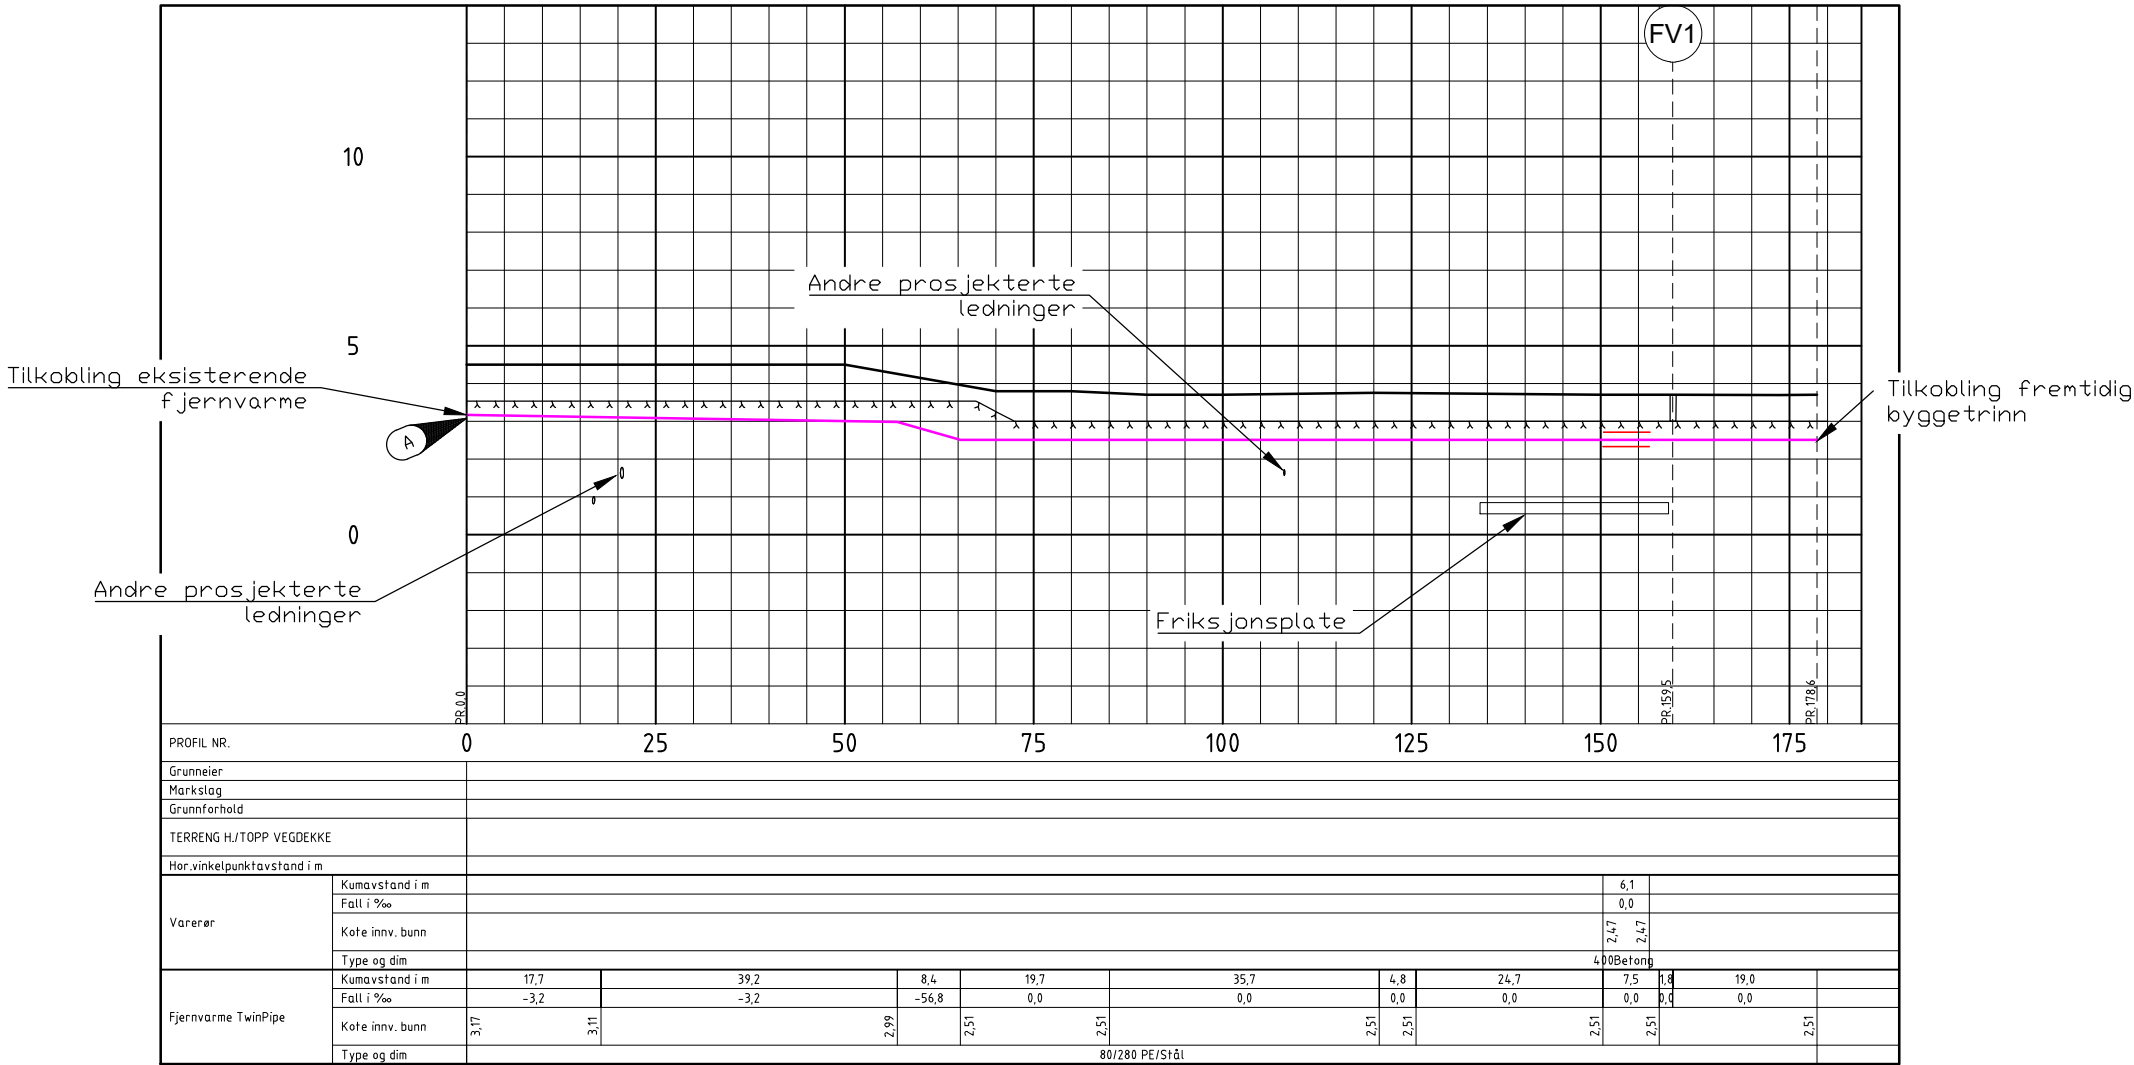

TEGNFORKLARING

- FJERNVARME
- FJERNVARME I VARERØR
- EKSISTERENDE TERRENG
- ANTATT NYTT TERRENG

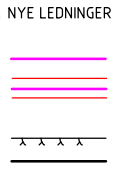

MERKNADER

- Koordinatsystem Euref89, UTM sone 32. Høydesystem NN2000
- Høydegrunnlag er basert på foreløpig prosjekterte høyder. Endringer må påregnes.
- Topp utvendig ledning skal legges med min. overdekning 0,6m.
- Det skal monteres ventilkum (FV1) øst for avgrening. Utførelse etter standardtegning I04.

⬅ A Høyde på eksisterende fjernvarme må kontrolleres

HENVISNINGER

- R01 Plantegning Fjernvarme
- GH04
- I04 Standardtegning ventilkummer Twinrør

A3 GIR HALV MÅLESTOKK

Revisjon	Revideringen gjelder	Utarb.	Kontr.	Godkj.	Rev. dato
Produisert for:		Tegningsdato	31082020	Prosjektnummer	byggherre
Fullriggervegen		Produisert av	ViaNova Trondheim AS		
Lengdeprofil Fjernvarme Trase 1		Målestokk A1:	1500 / 1:100	Tegn nr:	R02
Konkurransegrunnlag, BT1		Utarbeidet av	JPR	Kontrollert av	JSM
		Godkjent av	JSM	Konsulentarkiv	Q__ 2016018