


Q:\Prosjekt\2016\2016018 Fullriggervegen\3. Plandata\Tegning\LAY_S01-S03.dwg, 28.08.2020 13:54:10, Jonasmit


Avfallssug Trase 1

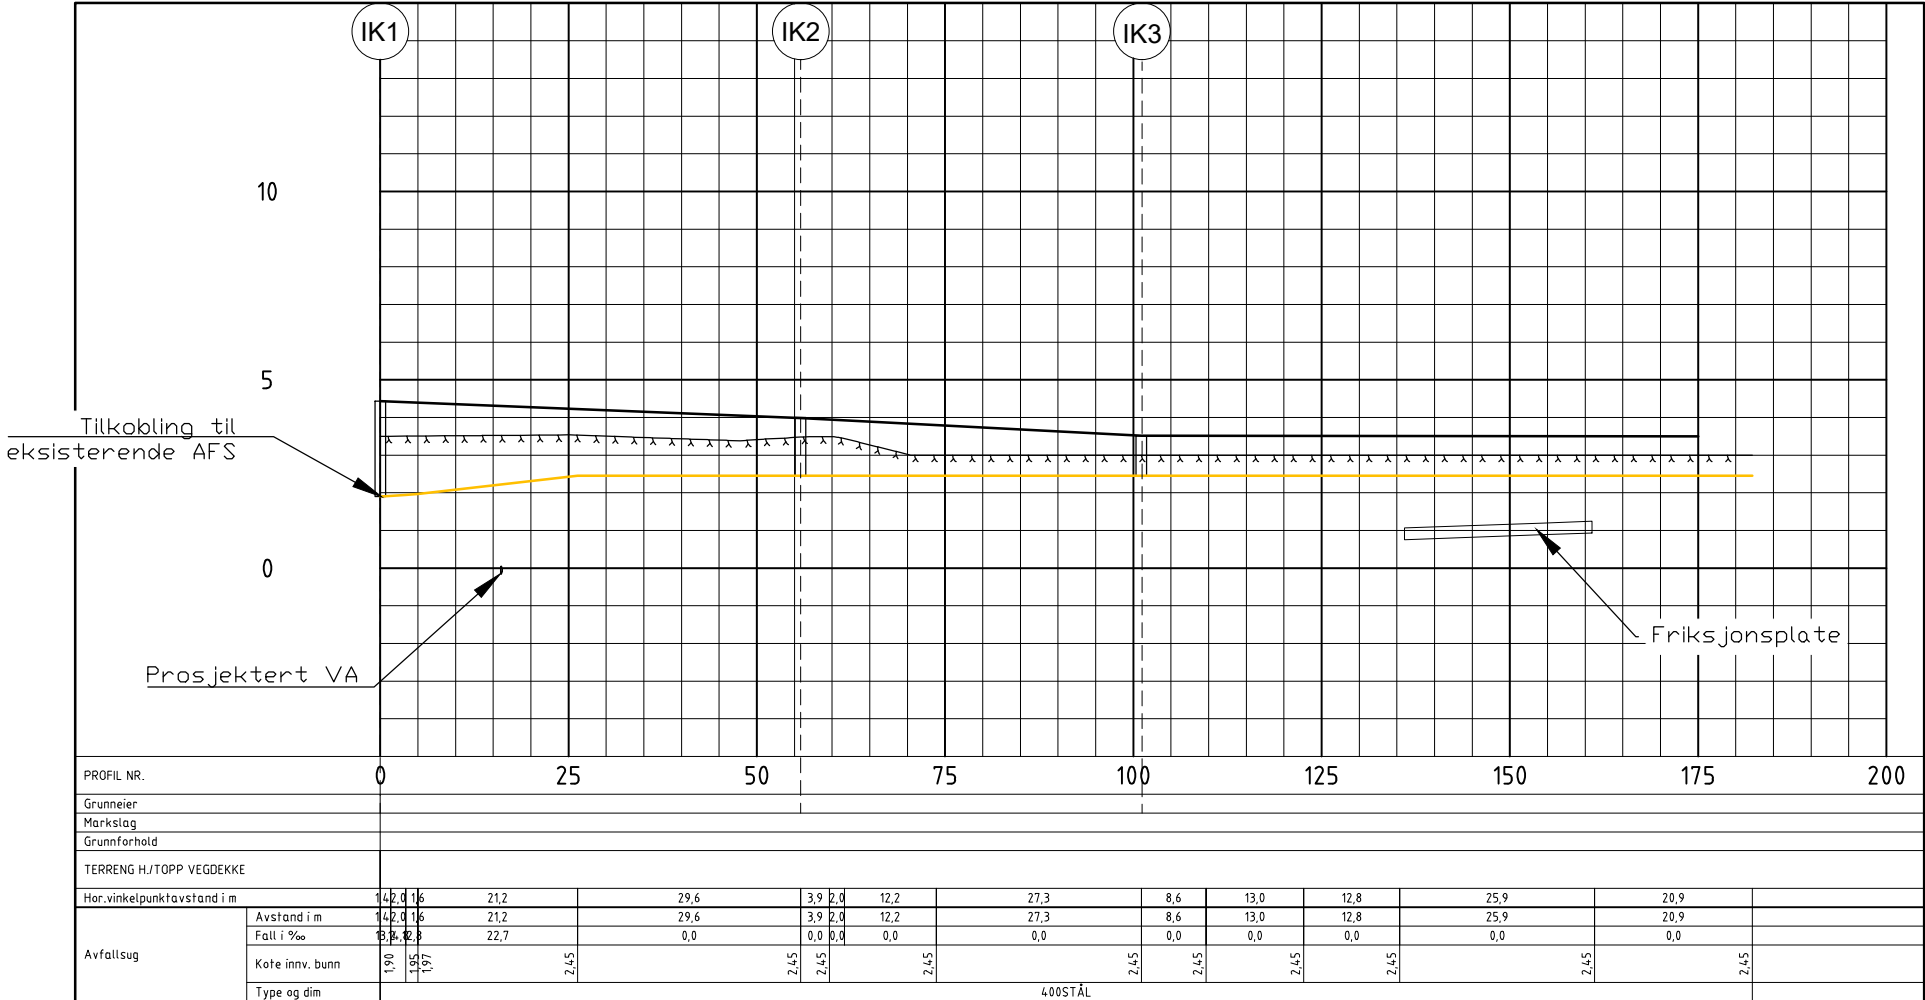

TEGNFORKLARING

AVFALLSSUG
EKSISTERENDE TERRENG
ANTATT NYTT TERRENG

NYE LEDNINGER

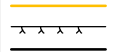

MERKNADER

- Koordinatsystem Euref89, UTM sone 32. Høydesystem NN2000
- Høydegrunnlag er basert på foreløpig prosjektente høyder. Endringer må påregnes.

HENVISNINGER

- Trondheim kommunes renovasjonstekniske norm
- GH01 Plantegning VA, Avfallssug og Fjernvarme

A3 GIR HALV MÅLESTOKK

Revisjon	Revideringen gjelder	Utarb.	Kontr.	Godkj.	Rev. dato
Produisert for:		Tegningsdato	24.08.2020	Prosjektnummer	-
Fullriggervegen		Produisert av	ViaNova Trondheim AS		
AFS Lengdeprofil Trase 1					
Konkurransegrunnlag, BT1					
Utarbeidet av	Kontrollert av	Godkjent av	Konsulentarkiv	Tegn nr:	Rev:
JSM	VGR	VGR	Q.\ 2016018	S01	