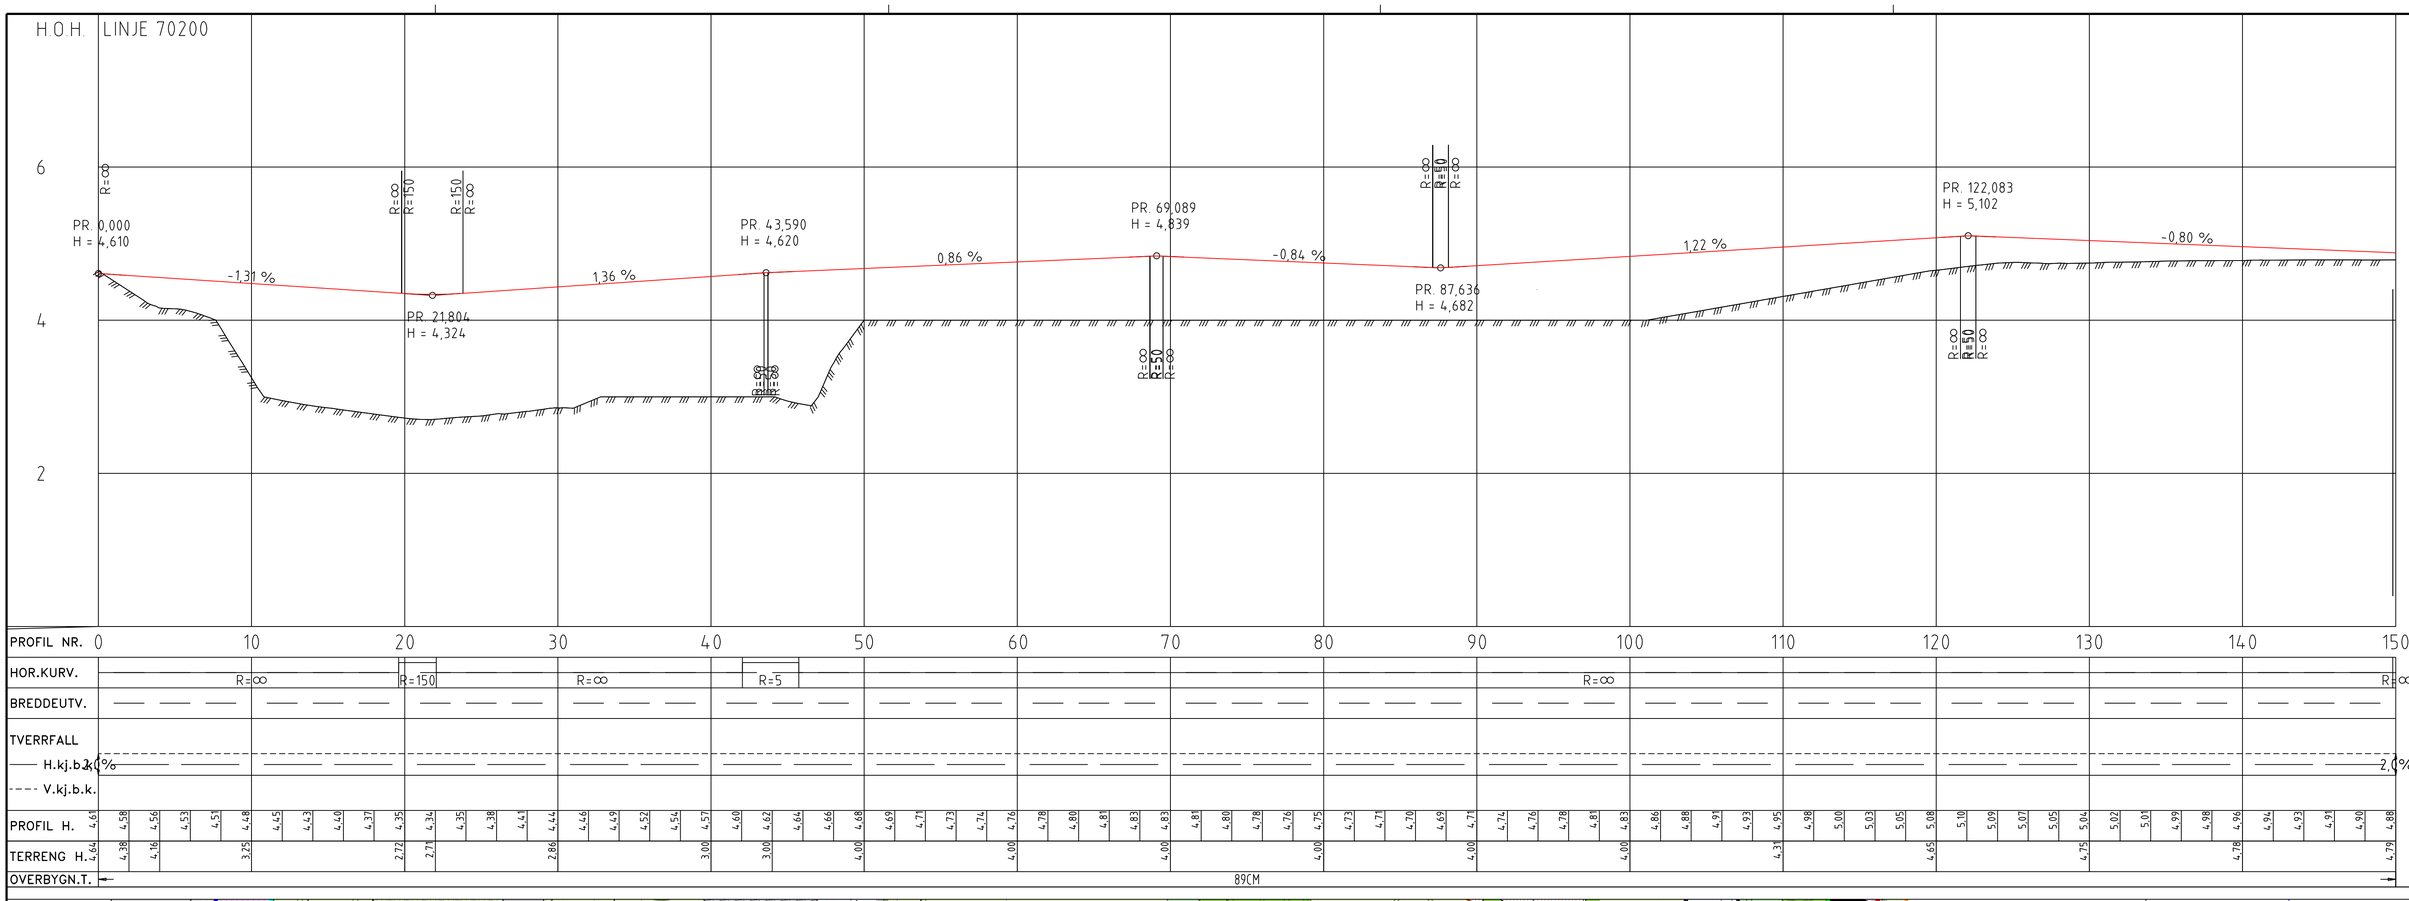

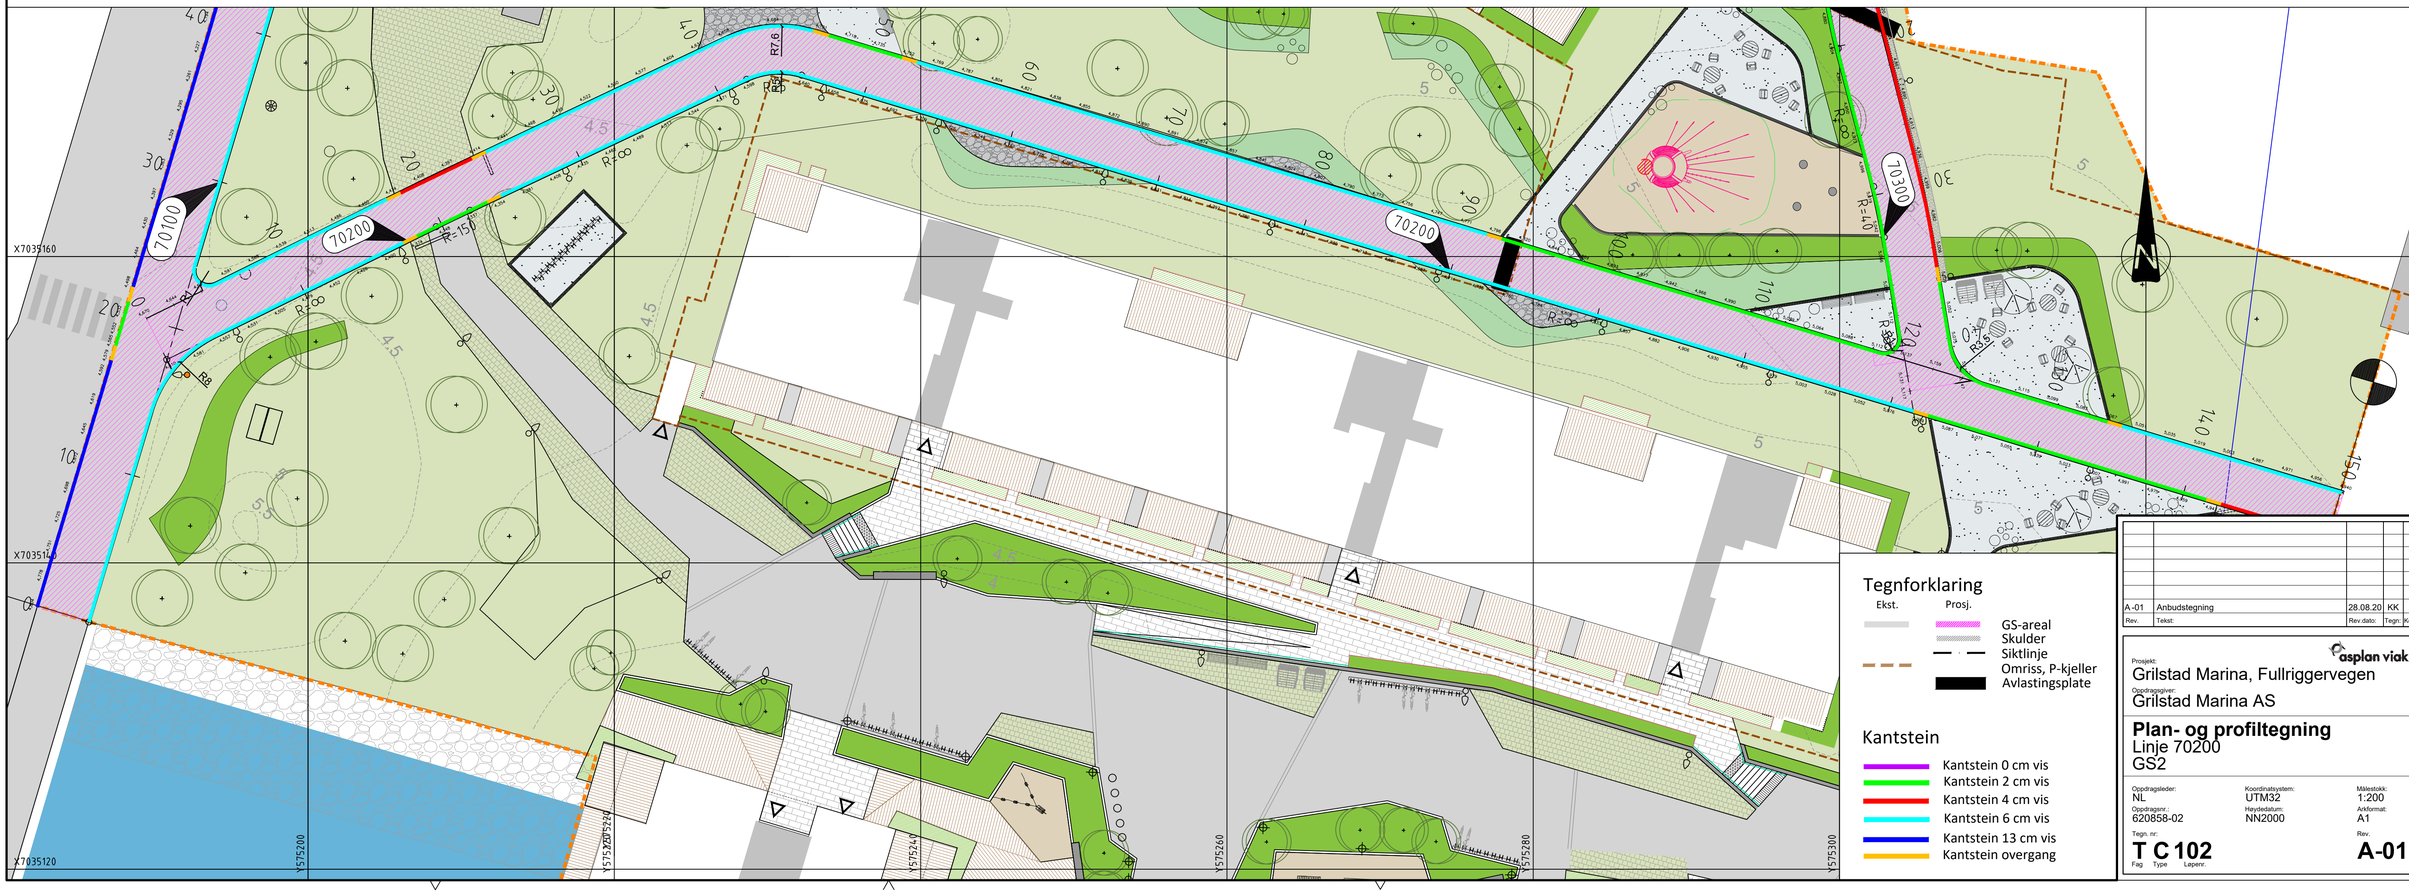

Tegnforklaring

Ekst. Prosj.

- GS-areal
- Skulder
- Siktlinje
- Omriss, P-kjeller
- Avlastingsplate

Kantstein

- Kantstein 0 cm vis
- Kantstein 2 cm vis
- Kantstein 4 cm vis
- Kantstein 6 cm vis
- Kantstein 13 cm vis
- Kantstein overgang

Rev.	Tekst	Rev.dato	Tegn	Kontr
A-01	Anbudstegning	28.08.20	KK	JI

asplan viak

Prosjekt:
Grilstad Marina, Fullriggervegen

Oppdragsgiver:
Grilstad Marina AS

Plan- og profiltegning
Linje 70200
GS2

Oppdragsleder:	Koordinatsystem:	Målestokk:
NL	UTM32	1:200
Oppdragsnr.: 620858-02	Høydedatum: NN2000	Arkformat: A1

Tegn. nr: **T C 102** (Fag Type Løpenr.)

Rev. **A-01**