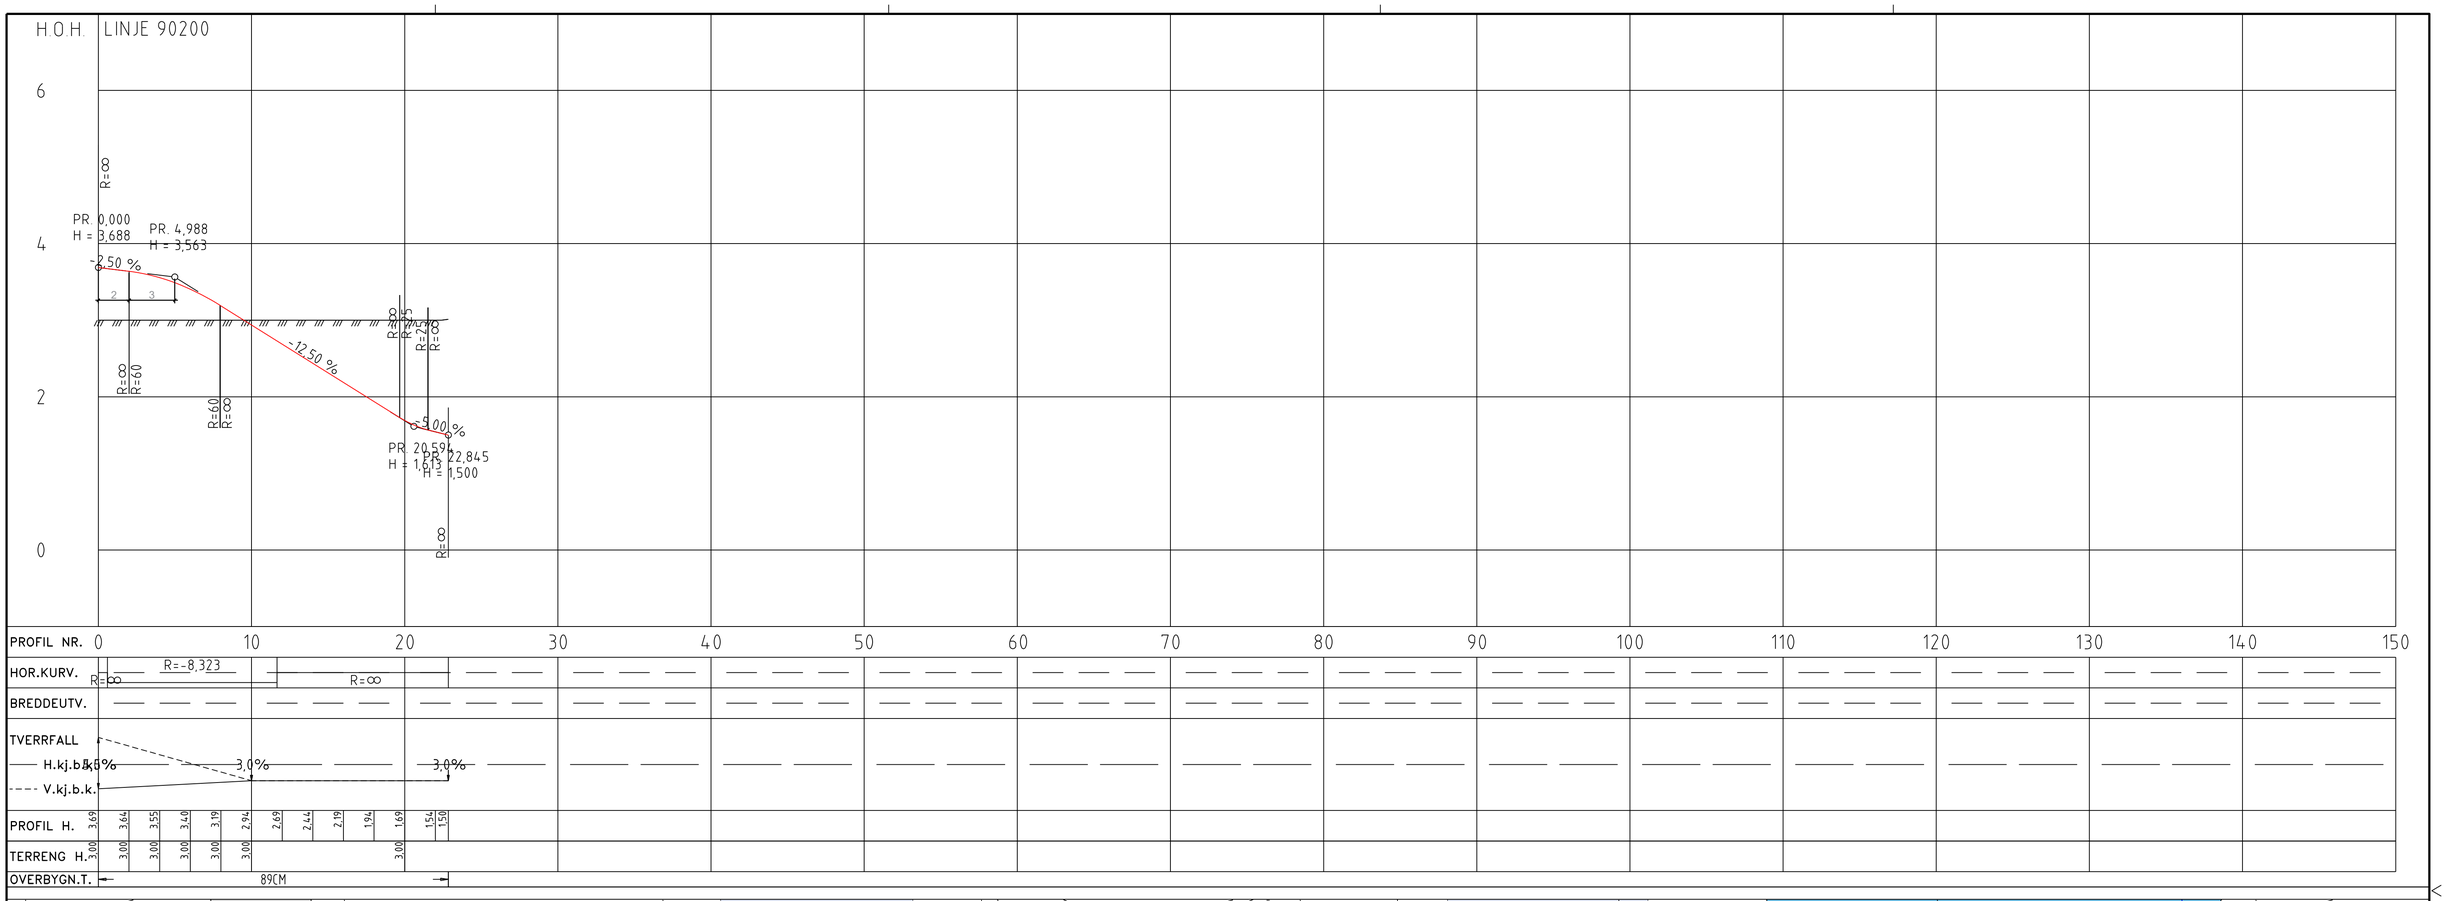

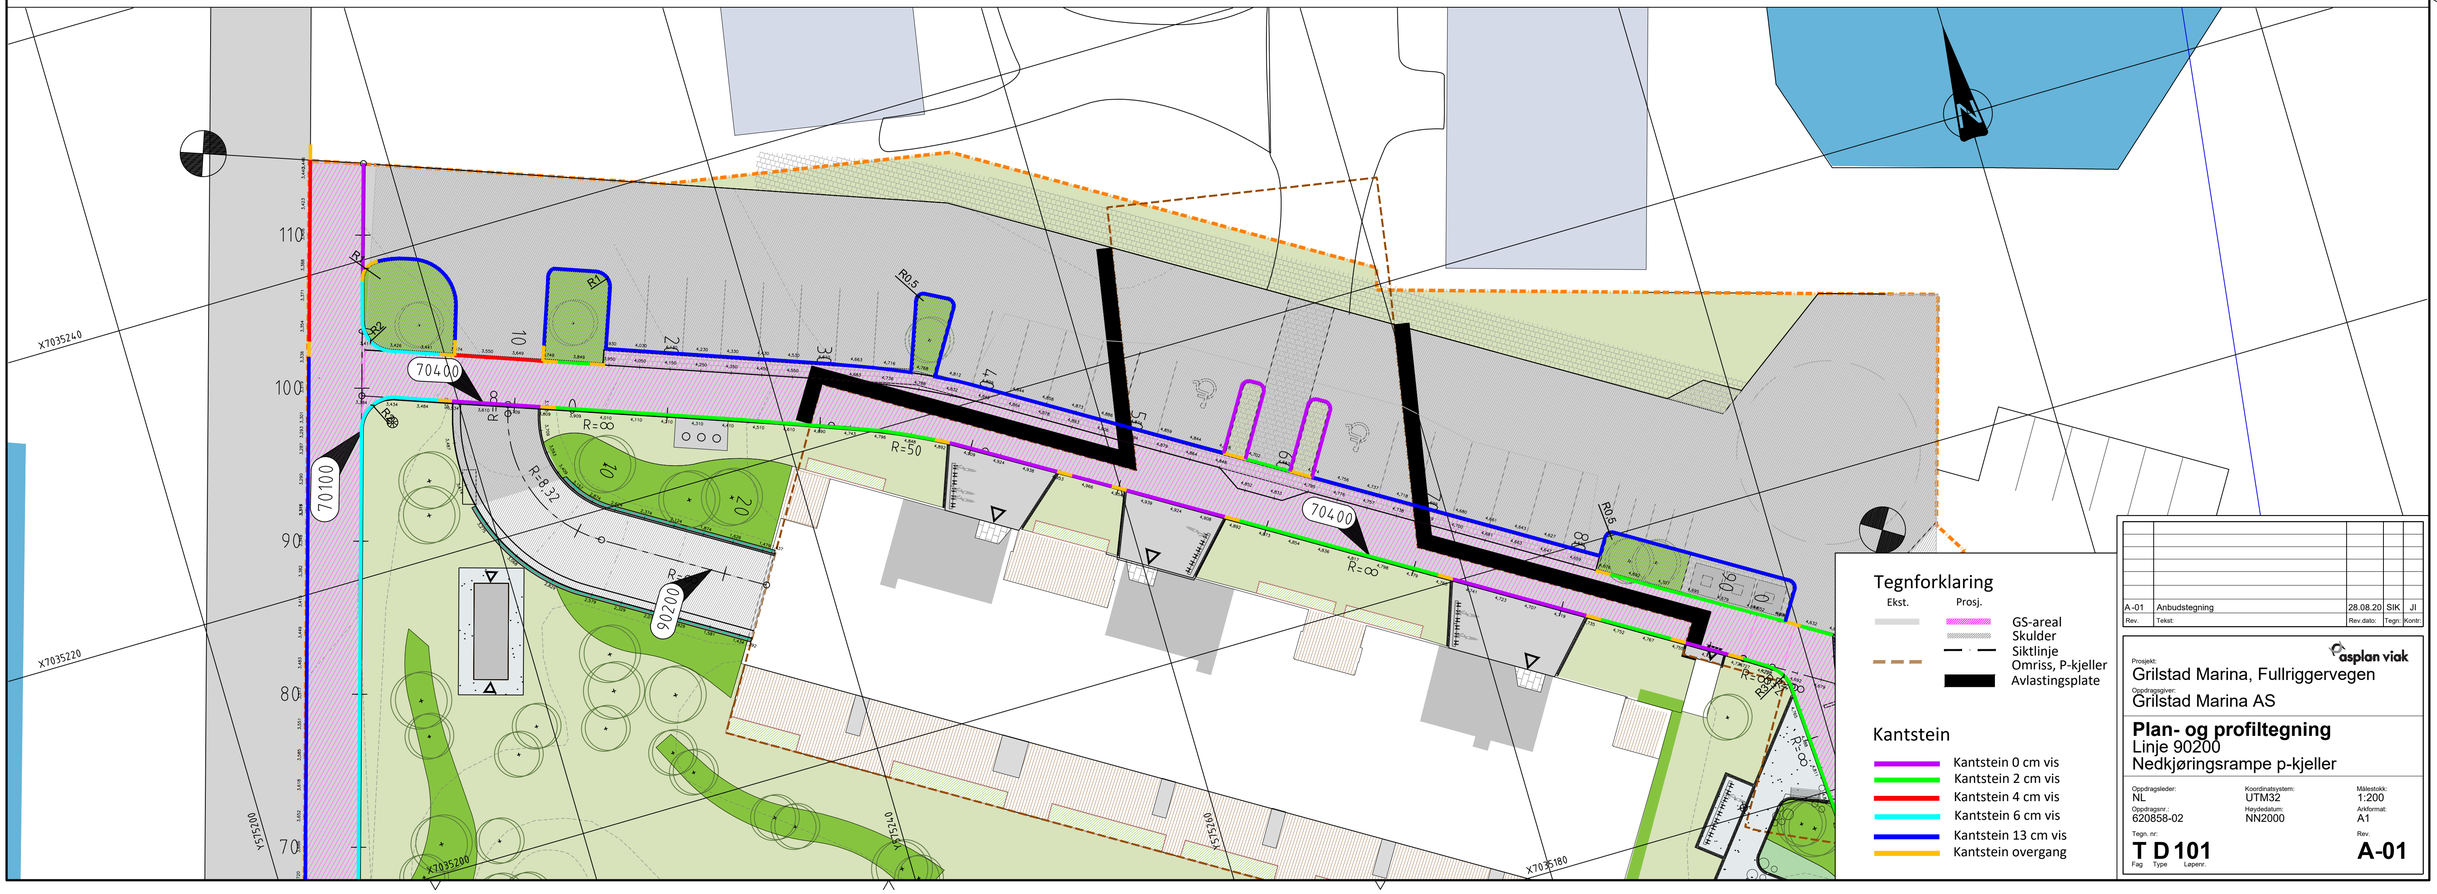

Rev.	Tekst	Rev.dato	Tegn	Kontr
A-01	Anbudstegning	28.08.20	SIK	JI

asplan viak

Prosjekt:
Grilstad Marina, Fullriggervegen

Oppdragsgiver:
Grilstad Marina AS

Plan- og profiltegning
Linje 90200
Nedkjøringsrampe p-kjeller

Oppdragsleder:	Koordinatsystem:	Målestokk:
NL	UTM32	1:200
Oppdragsnr.: 620858-02	Høydedatum: NN2000	Arkformat: A1

Tegn. nr: **T D 101** (Fag Type Løpenr.)

Rev. **A-01**