
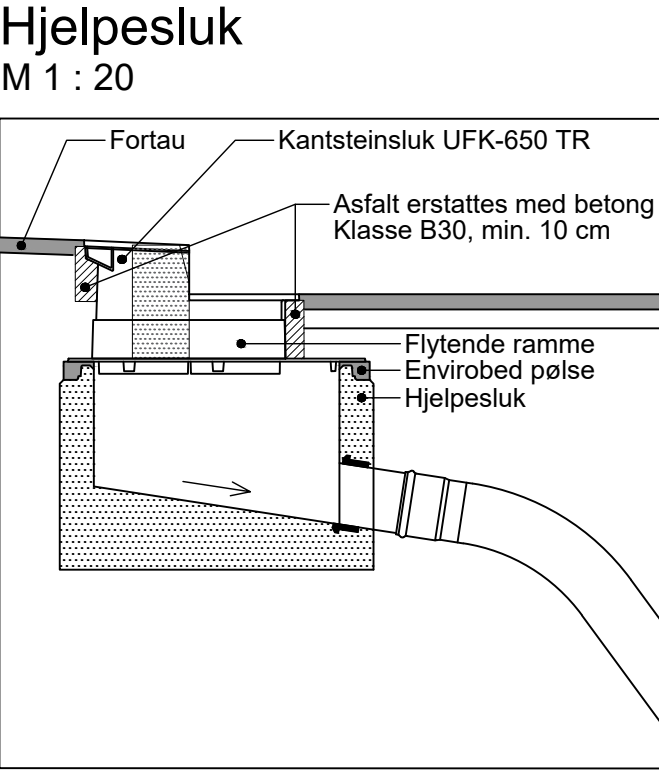
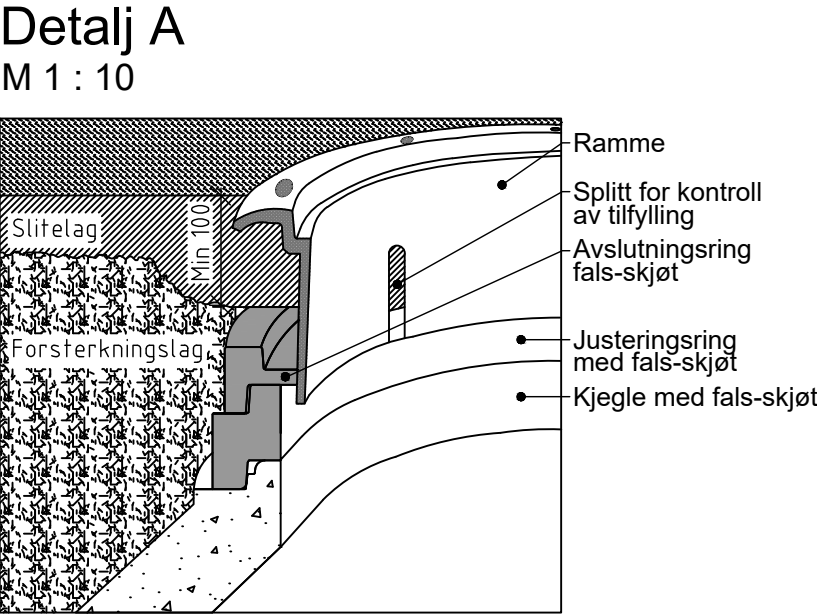


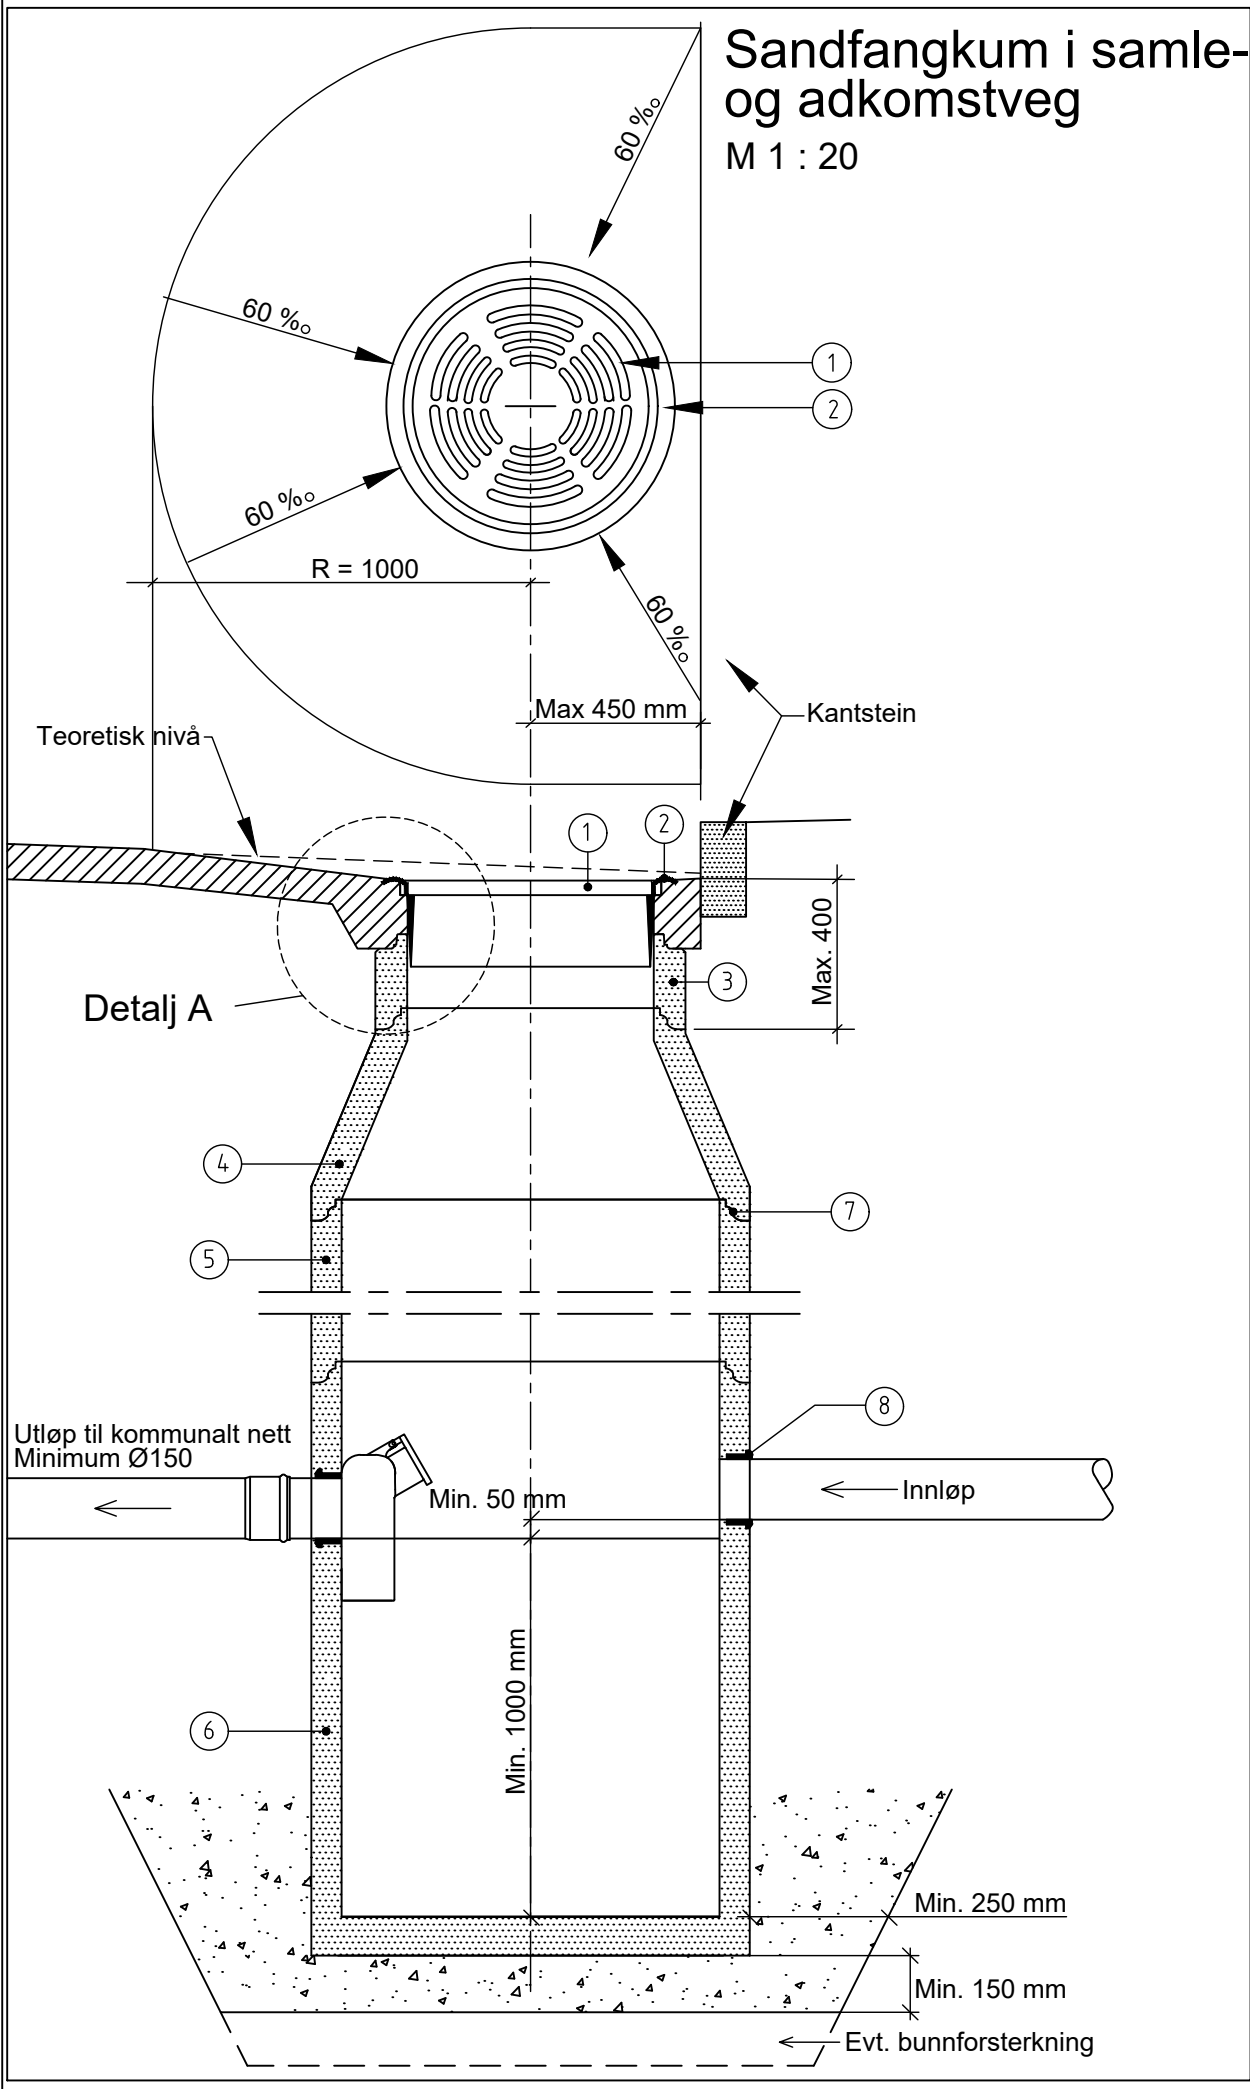

Benyttes bare der hvor sandfangkum ikke kan plasseres. Utløp fra hjelpesluk skal føres direkte ned til frostfri dybde og til nærmeste sandfangkum.

Arbeidsutførelse/deler
Fundament og omfylling skal ha samme massetype og kornfraksjon som for rør. Utforming iht. Håndbok N200

Materialliste:

Kumtype: Sandfang ved kantstein				
Eksempel: Diameter Ø 1000, kumhøyde ca. 3100 mm				
Post	Beskrivelse	Dim./Type	Ant.	Byggegh.
1	Ristolokk	NS 1995 GJS	1	0
2	Flytende ramme	NS-EN 124-2 : 2015	1	
3	Justeringsring med fals	Ø 650/100	1	100
4	Eksentrisk kjegle med fals	Ø 1000/500	1	500
5	Kumring med fals	Ø 1000/1000	1	1000
6	Kumring med bunn og dykker (U-dykker U77/uni, pakning AR F910/160)	Ø 1000/1500	1	1500
7	Glidepakning	F 116	2	0
8	Pakning type F911 eller tilsvarende		2	0
Sum byggehøyde				3100

Rev.	Endring - erstatning	Uarb.	Kont.	Godkjent	Dato
Sandfangkum i samle- og adkomstveg		Bestiller:			
		Produsert av:			
		Dato:			
		Prosjektnummer:			
		Konsulentarkiv:			
Normtegnning		Koordinatsystem:			
		Høydereferanse:			
		Målestokk:			
		Format:			
		Tegn.nr.			
TRONDHEIM KOMMUNE		Rev.			
TK-G21					